


- Doorsnede A-A" -

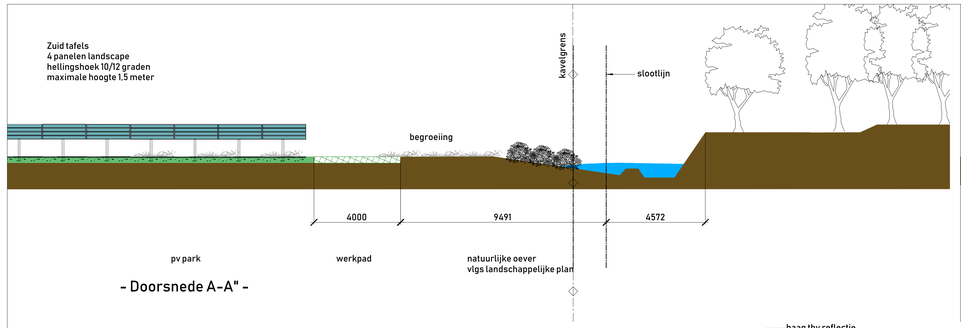


- Doorsnede B-B" -




- Doorsnede D-D" -

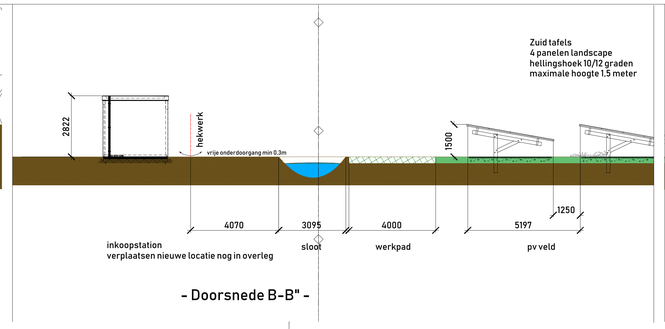


- Doorsnede C-C" -

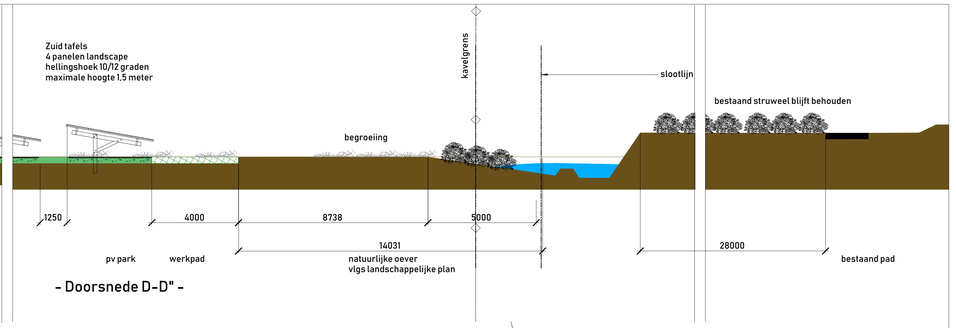


- Overzicht / plattegrond -
1:1000

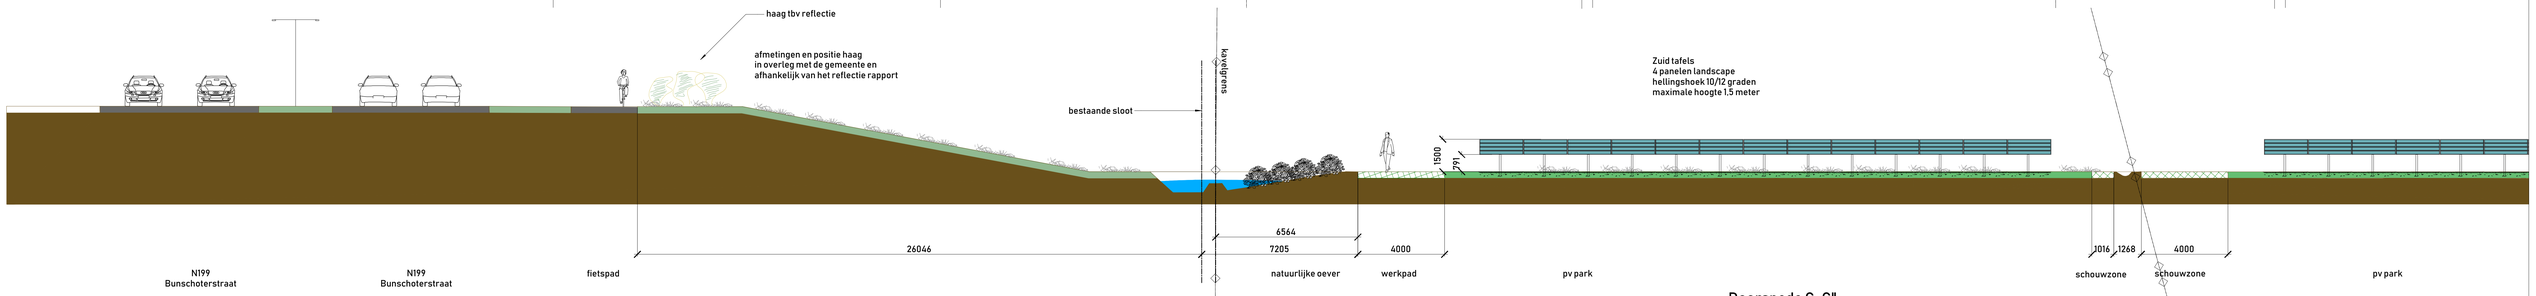


- Fragment -
1:200

**Renvooi**

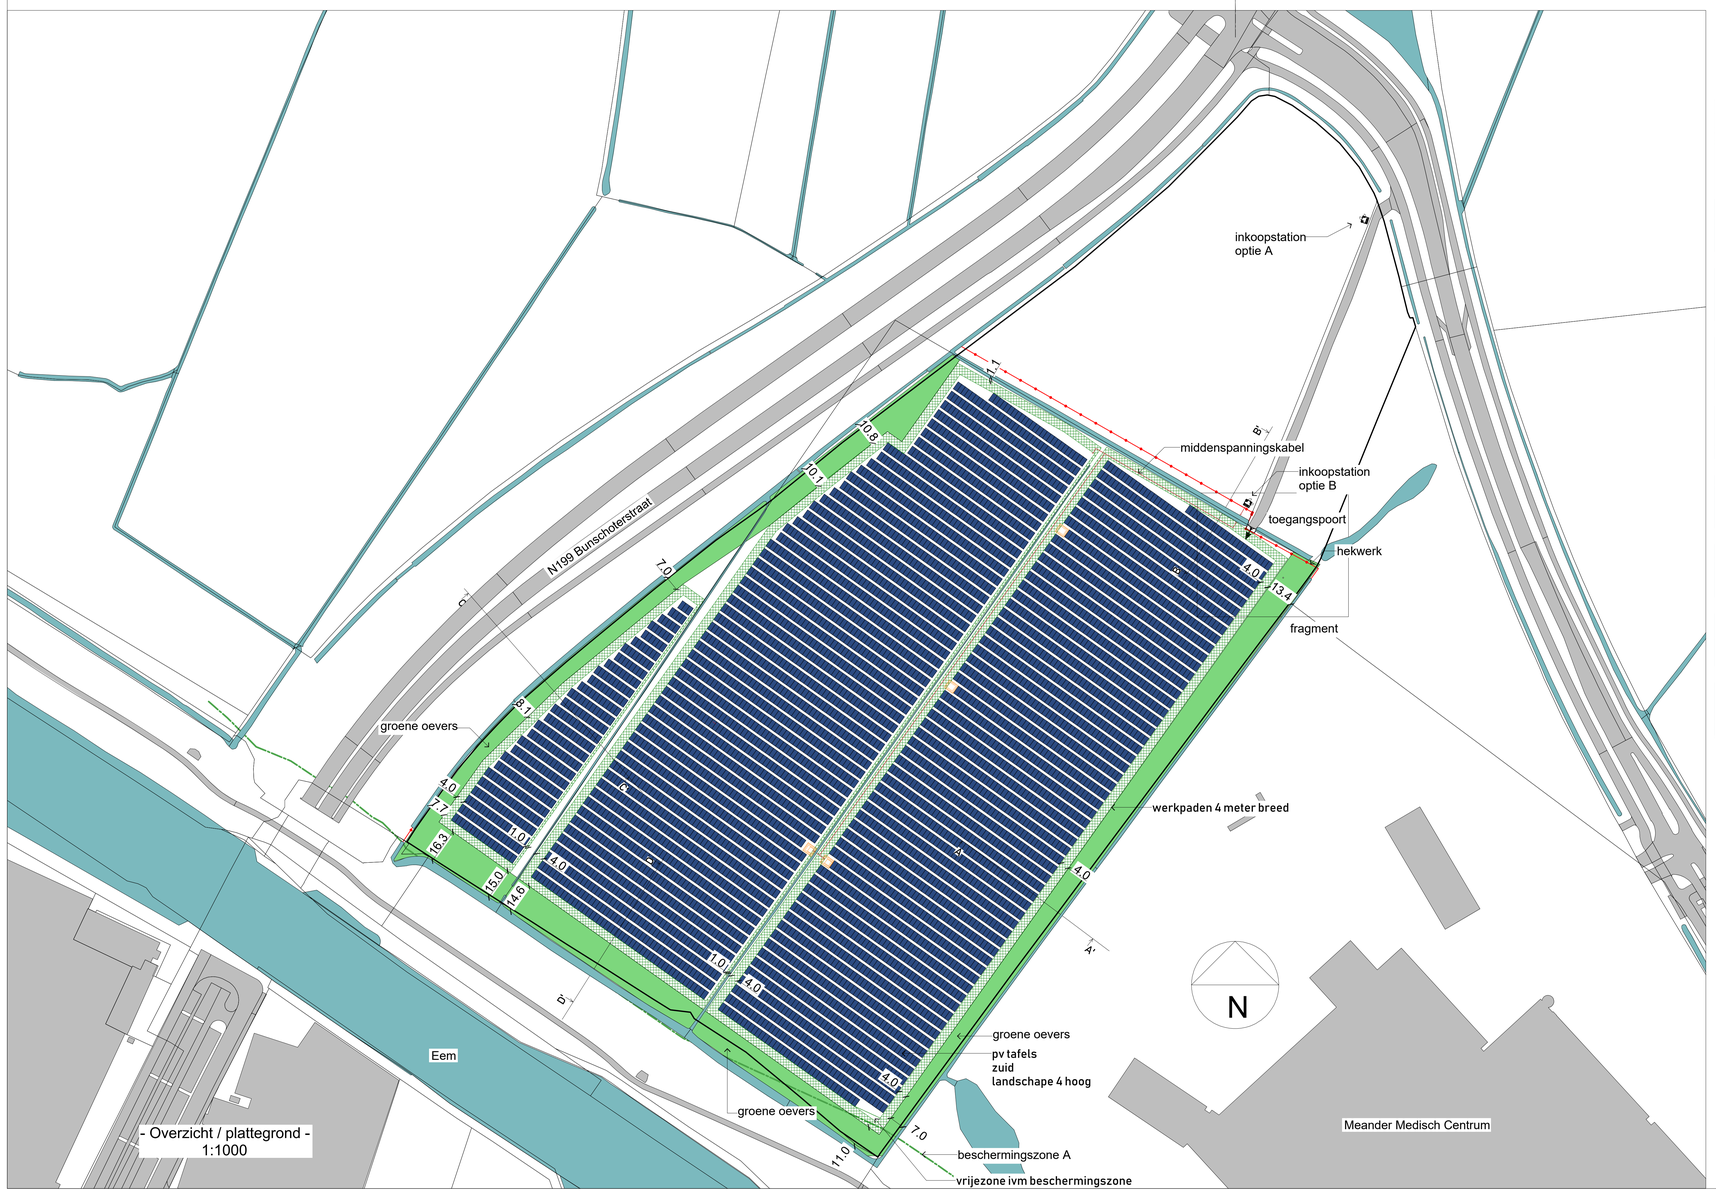- module / pv paneel 72cells 385wp
- omvormers DC/AC stringomvormers (onder de panelen te plaatsen)
- trafo unit capaciteit in overleg met netbeheerder
- afrastering gaashekwerk
- kavelgrens
- werkpaden
- toegangspoort

| | |
|---|---|
| **Project data** | |
| Kavel oppervlakte | HA |
| Park oppervlakte excl. werkpaden | 6.36HA |
| **Systeem data** | |
| Type zonnepanelen | Qcell, poly 72 cells 385Wp |
| aantal zonnepanelen | 22448 stuks |
| vermogen | 8.644Mwp |
| situering | Zuid |
| **Elektro data** | |
| omvormers | te bepalen door leverancier |
| aantal omvormers | te bepalen door leverancier |
| trafo units | capaciteit in overleg met netbeheerder |
| inkoopstation | capaciteit in overleg met netbeheerder |
| **Constructie data** | |
| constructie eigenschappen | montage systeem 10 / 12 graden |
| aantal panelen boven elkaar | 4 stuks |
| zon instraling / schaduw hoek | 20.00° / 15.00° |
| systeem lengte | vlgs. tekening |
| funderingsconstructie | vlgs. opgave constructeur |
| grond kwaliteit | vlgs. sonderingsrapport |

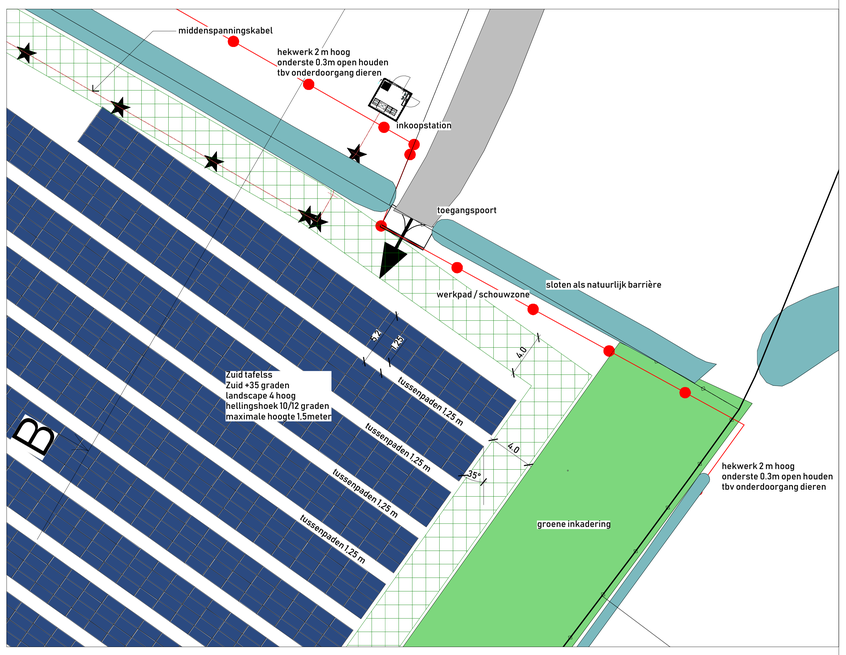zowel het sonderingsrapport als constructie berekening fundering volgen nog, deze zullen volgs opgave gemeente worden aangeleverd voor start bouw. overige constructie onderdelen vlgs. opgave leverancier

omschrijving en adres van het werk:

# Zonnepark Maatweg, Amersfoort

Gemeente Amersfoort

coordinaten: 52°10'21.12"N 5°21'57.36"O

onderwerp: Zonnepark "Meander" - plattegrond - doorsnede

| | |
|---|---|
| Onderdeel | zonnepark |
| fase | VERGUNNINGSTEKENING |
| Akkoord | Green Giraffe |
| Formaat | A0 |
| Schaal | 1:100 / 1:1000 |
| Getekend | B.W. |
| Datum | 08/03/2019 |
| aangepaste datum | 30/6/2019 |
| Project nummer | 19-038 |
| tekening nummer | D01 |


Atelier Stik Veersy
bartwillems77@gmail.com
tel: 0625429833


ALGEMENE INGENIEURS

opdrachtgever: gemeente Amersfoort
contactpersoon: Zita Schrijver - opstelling op parkeerdek

D:\Dropbox\PFF-038_Zonnepark Meander\01_BIM\ND MODEL\19-038_Model_R19.3dm