

# DRAKENPARK BEPLANTINGSPLAN

## Legenda

### BOMEN

- Bestaande te handhaven bomen.
- Nieuwe bomen, te planten door derden.
- Ac.cp. Acer capillipes (streepjesbast esdoorn)
  - Ac.s.BG. Acer saccharinum 'Bonn's Gracious' (suikeresdoorn)
  - Ca.b.P. Carpinus betulus 'Purpurea' (haagbeuk)
  - Fa.or. Fagus orientalis (Kaukasische beuk)
  - Pa.p.V. Parrotia persica 'Vanessa' (Perzisch ijerhout)
  - Sa.b.P. Salix babylonica 'Pendula' (Chinese treurwilg)
  - Se.s.G. Sequoia sempervirens 'Glauca' (mammoetboom)
  - Ss.al. Sassafras albidum
  - Ti.a.R. Tilia americana 'Redmond' (Amerikaanse linde)
  - Ze.UR. Zelkova 'Urban Ruby' (Japane schijnep)

### VAKBEPLANTING

- Cotinus coggygria (pruikenboom)
- Planten in groepen, plantafstand 150 x 150 m, driehoeksverband.
- Cornus alba 'Kesselringi' (witte kornoelje, bont blad)
- Planten in groepen, plantafstand 150 x 150 m, driehoeksverband.
- Mi.s. Miscanthus sinensis 'Gracillimus' (Chinees riet) 0,60 x 0,60 m (4 st./m<sup>2</sup>)
  - He.h. Hedera helix 'Arborescens' (struikklimop) 0,50 x 0,50 m (4 st./m<sup>2</sup>)
  - Pl.m. Pinus mugo var. mughus (dwergden) 0,50 x 0,50 m (4 st./m<sup>2</sup>)
  - Be.t. Berberis thunbergii 'Dart's Defiance' (zuurbes) 0,45 x 0,45 m (5 st./m<sup>2</sup>)
  - Bu.d. Buddlejia davidii 'Dart's Purple Rain' (vlinderstruik) 1,00 x 1,00 m (1 st./m<sup>2</sup>)
  - Ro.s. Rosa 'Stad Rome' (heesterros) 0,45 x 0,45 m (5 st./m<sup>2</sup>)
  - De.g. Deutzia gracilis 'Nikko' (bruidsboom) 0,50 x 0,50 m (4 st./m<sup>2</sup>)
  - Sp.j. Spiraea japonica 'Genpei' (spierstruik) 0,45 x 0,45 m (5 st./m<sup>2</sup>)
  - Di.s. Diervilla sessifolia 'Butterfly' (boskamperfoelie) 0,50 x 0,50 m (4 st./m<sup>2</sup>)

Planten in driehoeksverband. Afstand tot de rand: halve plantafstand = 0,10 m.

- Rh.CW Rhododendron 'Cunningham's White'
- Rh.EB Rhododendron 'Catawbiense Boursault'
- Rh.P. Rhododendron 'Ponicum Roseum'

### HAAG

- Hedera hibernica 3 stuks/m. Planten om en on aan de binnen- en buitenzijde van het hekwerk.

### GRAS-/KRUIDENVEGETATIE

- Gazon: Parken 1 met Headstart (Advant), 200 kg/are.
- Kruidrijk gras, mengsel Cruyff-Hoek nader te bepalen o.b.v. bodemadvies.

### ALGEMEEN

- +0,50 Peil t.o.v. NAP, in meters met een nauwkeurigheid in centimeter.
- Hoogtelijn t.o.v. NAP, in meters met een nauwkeurigheid in centimeter.
- Begrenzing verkeerterrein.

## ACCENT



Mi.s. – Miscanthus sinensis 'Gracillimus' (Chinees riet)

## HAAG



Hedera hibernica (klimop)

## DEFENSIEF



Be.t. – Berberis thunbergii 'Dart's Defiance' (zuurbes)

## GROEPEN OPGAANDE HEESTERS



Cornus alba 'Kesselringi' (witte kornoelje)



Cotinus coggygria (pruikenboom)

## UITBUNDIG BLOEIENDE HEESTERS



Bu.d. – Buddlejia davidii 'Dart's Purple Rain' (vlinderstruik)



Ro.s. – Rosa 'Stad Rome' (heesterros)



Sp.j. – Spiraea japonica 'Genpei' (spierstruik)



De.g. – Deutzia gracilis 'Nikko' (bruidsboom)




Di.s. – Diervilla sessifolia 'Butterfly' (boskamperfoelie)




Ac.cp. – Acer capillipes (streepjesbast esdoorn)



Ac.s.BG. – Acer saccharinum 'Bonn's Gracious' (suikeresdoorn)

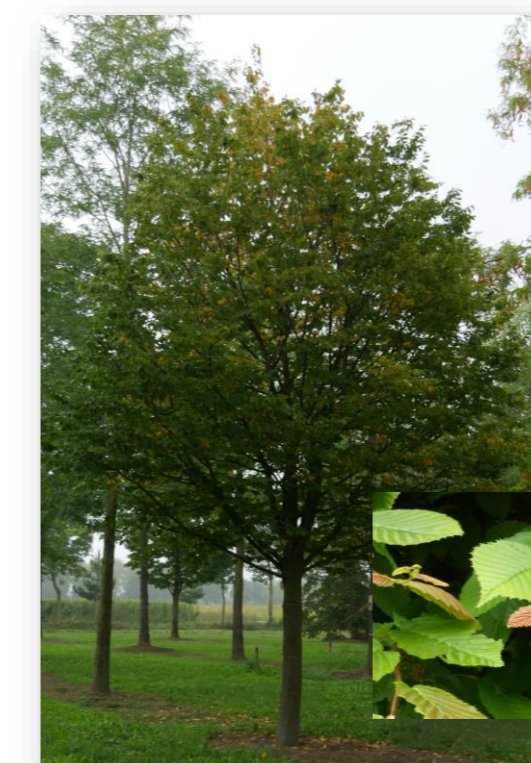

Ca.b.P. – Carpinus betulus 'Purpurea' (haagbeuk)

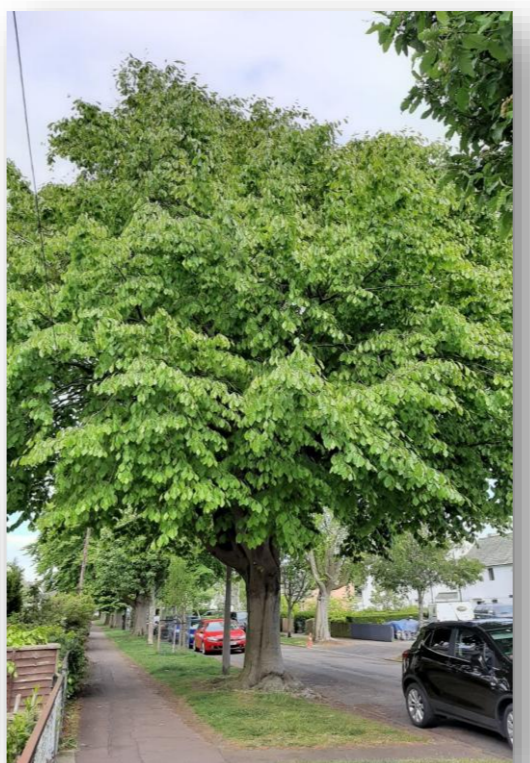

Fa.or. – Fagus orientalis (Kaukasische beuk)



Ze.UR. – Zelkova 'Urban Ruby' (Japane schijnep)



Pa.p.V. – Parrotia persica 'Vanessa' (Perzisch ijerhout)



Se.s.G. – Sequoia sempervirens 'Glauca' (mammoetboom)



Ss.al. – Sassafras albidum (sassafras)



Ti.a.R. – Tilia americana 'Redmond' (Amerikaanse linde)



Sa.b.P. – Salix babylonica 'Pendula' (Chinese treurwilg)

## WINTERGROENE HEESTERS



Pl.m. Pinus mugo var. mughus (dwergden)



He.h. – Hedera helix 'Arborescens' (struikklimop)



Rh.CB – Rhododendron 'Catawbiense Boursault'



Rh.CW – Rhododendron 'Cunningham's White'



Rh.P. – Rhododendron 'Ponicum Roseum'

## RHODODENDRON

Te planten in grotere maten (1,50 – 1,75 m). Bloeitijd 'vroeg – midden – laat'.

Maatvoering in meters, met een nauwkeurigheid in centimeters. Uitzelfijn met maatvoering in meters, met een nauwkeurigheid in centimeters.

OPDRACHTGEVER Gemeente Amersfoort Afdeling Leefomgeving PROJECTLEIDER GEMEENTE mevr. M.M.J. van der Graaf	TEKENAAR J. de Jong (ODS) PROJECTLEIDER R.J. Esveldt	SCHAAL 1:200 FORMAAT A0 BLAD IN BLADEN 6 VAN 6
PROJECTOMSCHRIJVING Inrichting Drakenpark Nieuwland	TEKENINGNUMMER 06	BESTEKNR G357801
TEKENINGOMSCHRIJVING Beplantingsplan	DOCUMENTNUMMER WIJZ NR	
STATUS DEFINITIEF	19-05-2026	G84 IBDS Gruenewaldweg 37 2201 CZ Noordwijk