

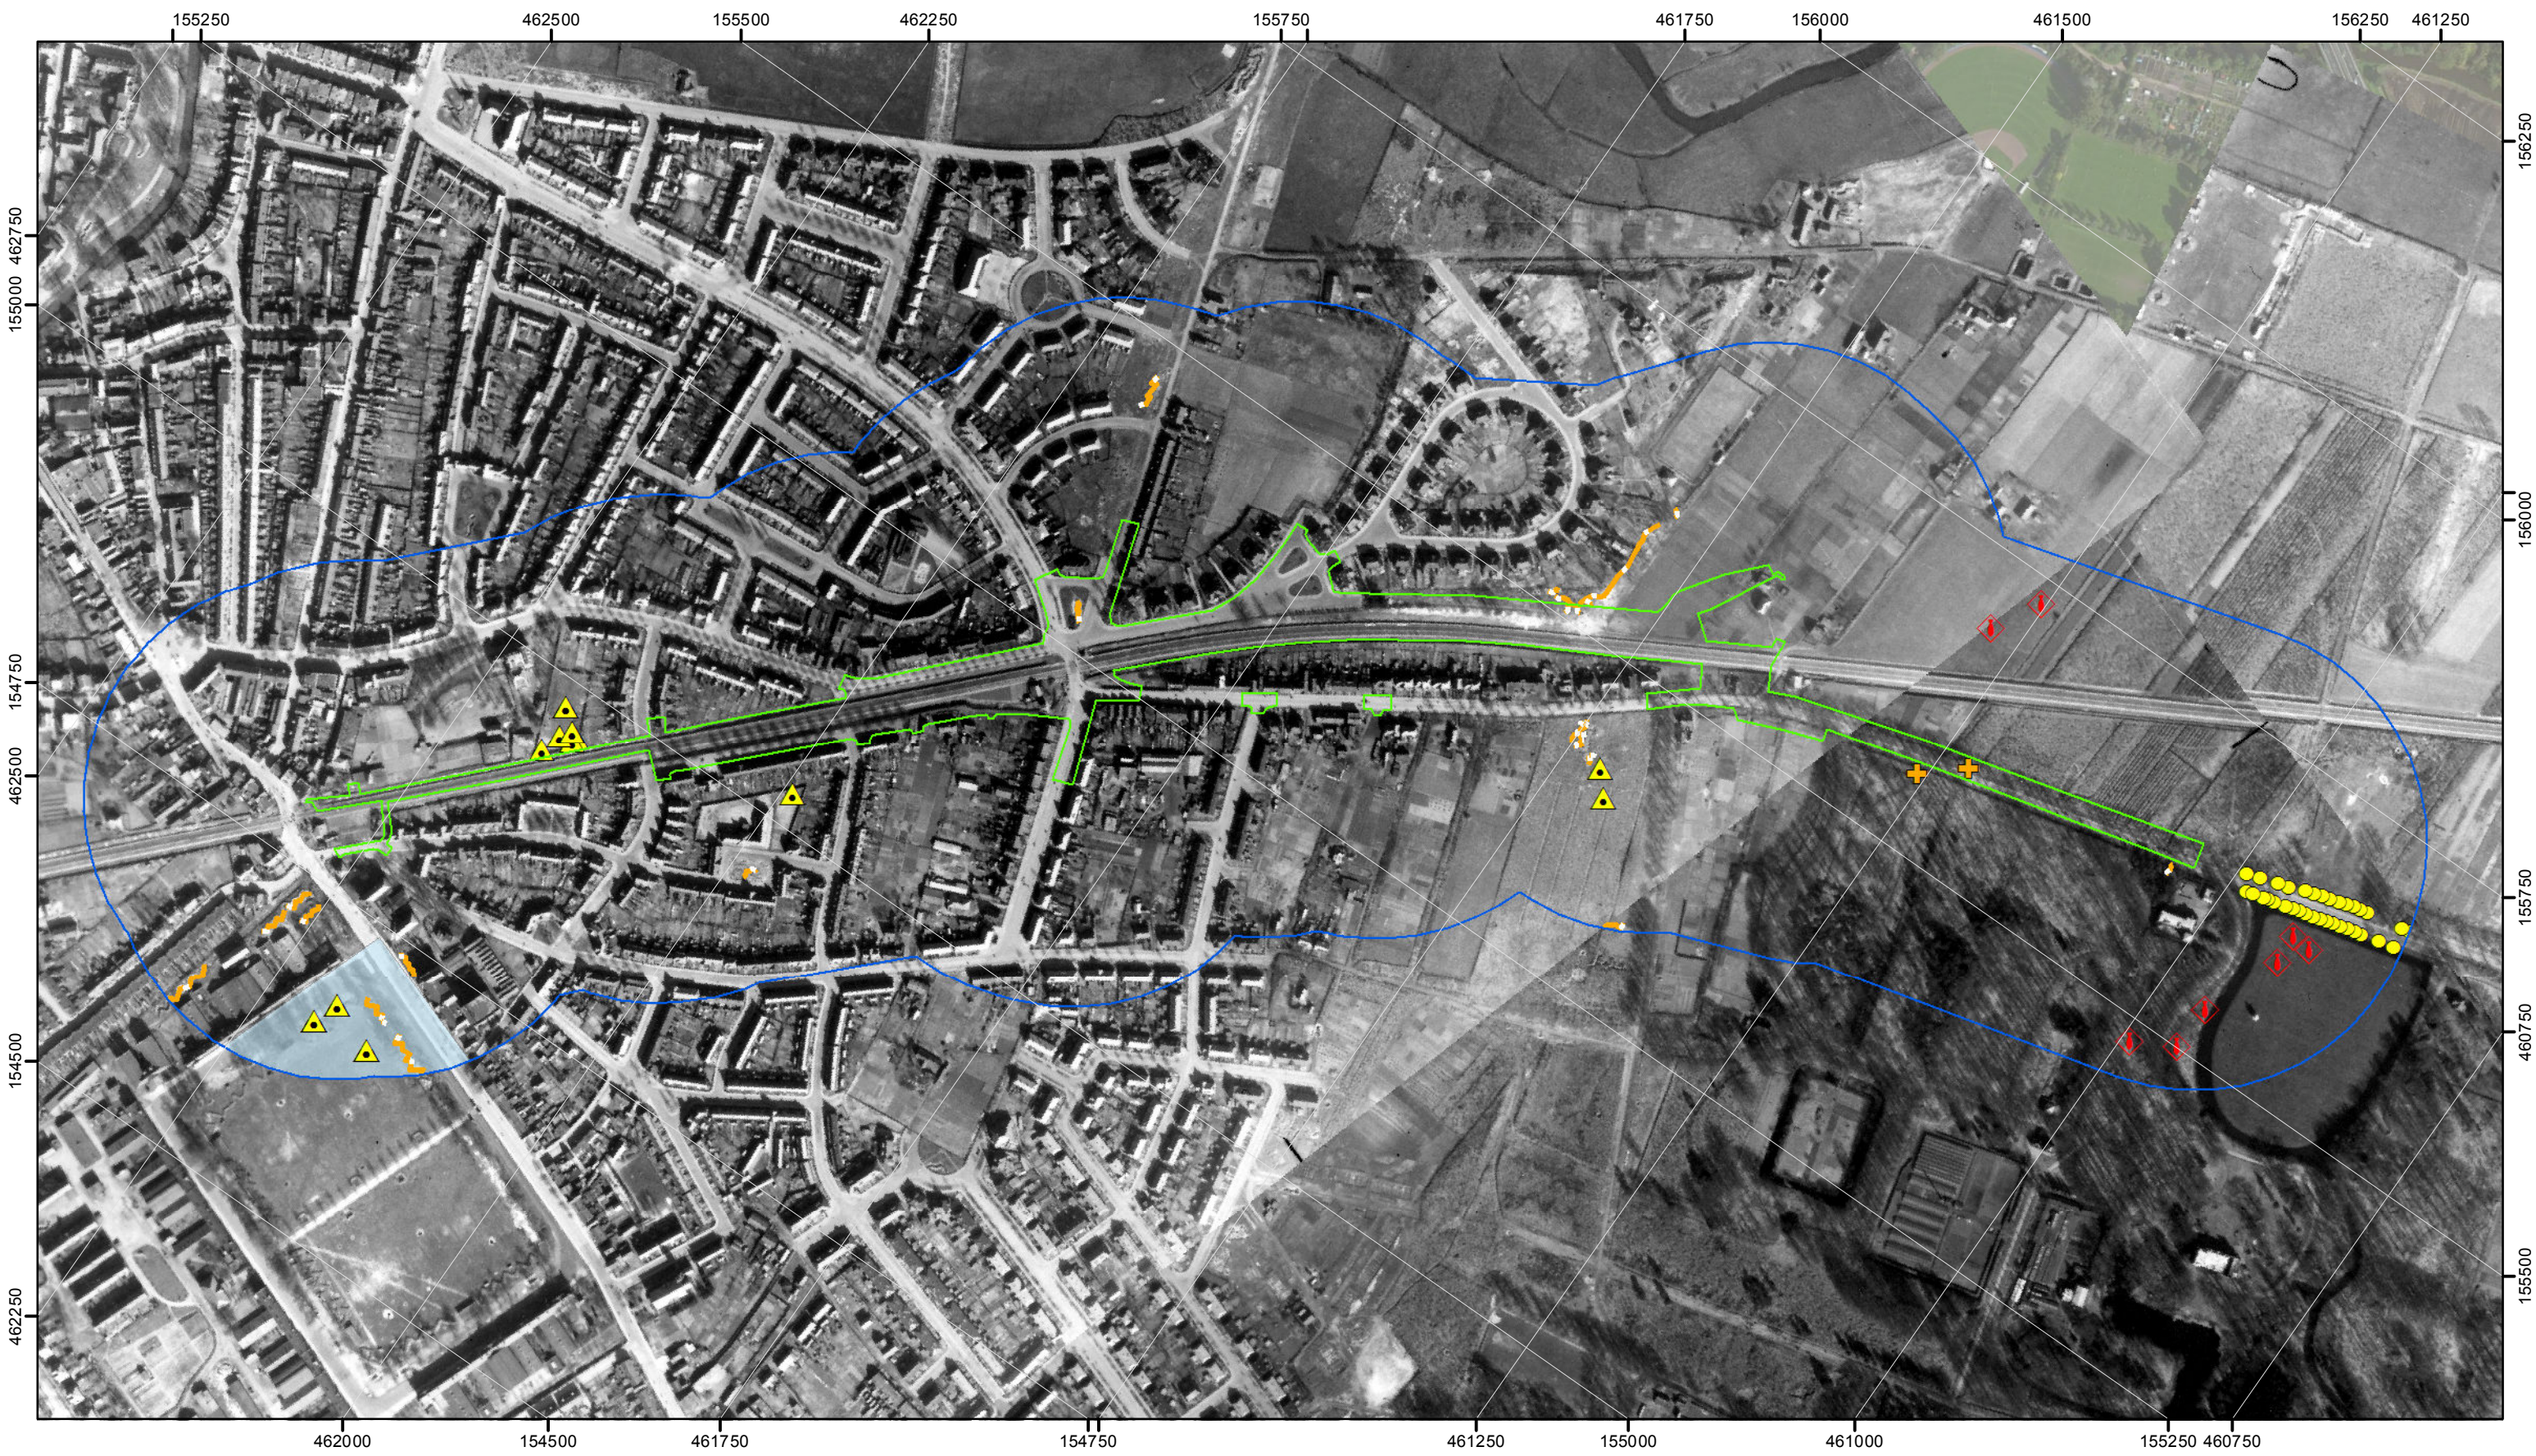


 

Legenda

-  Onderzoeksgebied
-  Werkgebied
-  Duits oefenterrein
-  Loopgraaf
-  Krater
-  Stelling
-  Splitterbox
-  Mangat

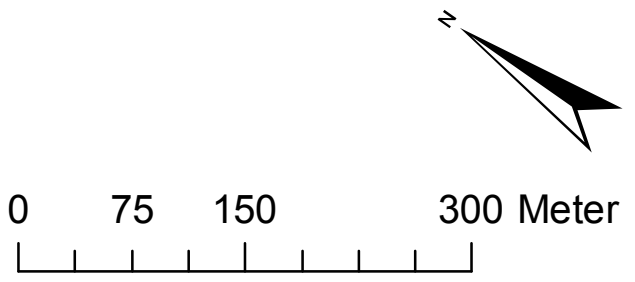

Formaat: A3	Project: Project Risico Analyse	Controle PL: DB
Schaal: 1 : 5 000	Herinrichting Kersenbaan fase 2	2e Controle: FB
Getekend: CC	Amersfoort	Projectnummer: 2014-15
Bestand: 2014-15	Opdrachtgever: Gemeente Amersfoort	Datum: 11-02-2014
Versie: Definitief	Tekeningnummer: 2014-15-OT-01 CE Inventarisatiekaart	



Bodac B.V. Explosieven opsporingsbedrijf
Postbus 12 - 5480 AA Schijndel - Bezoekadres: Hermalen 7, Schijndel - www.bodac.nl
T. (073) 543 1010 - F. (073) 549 8360 - info@bodac.nl - K.v.K. Den Bosch 17138633
ING nr. 68.49.29.481 - IBAN: NL 46 INGB 0684 9294 81 - BIC: INGBNL2A - B.T.W. NL8102.72.763.B.01