



DO sportpark

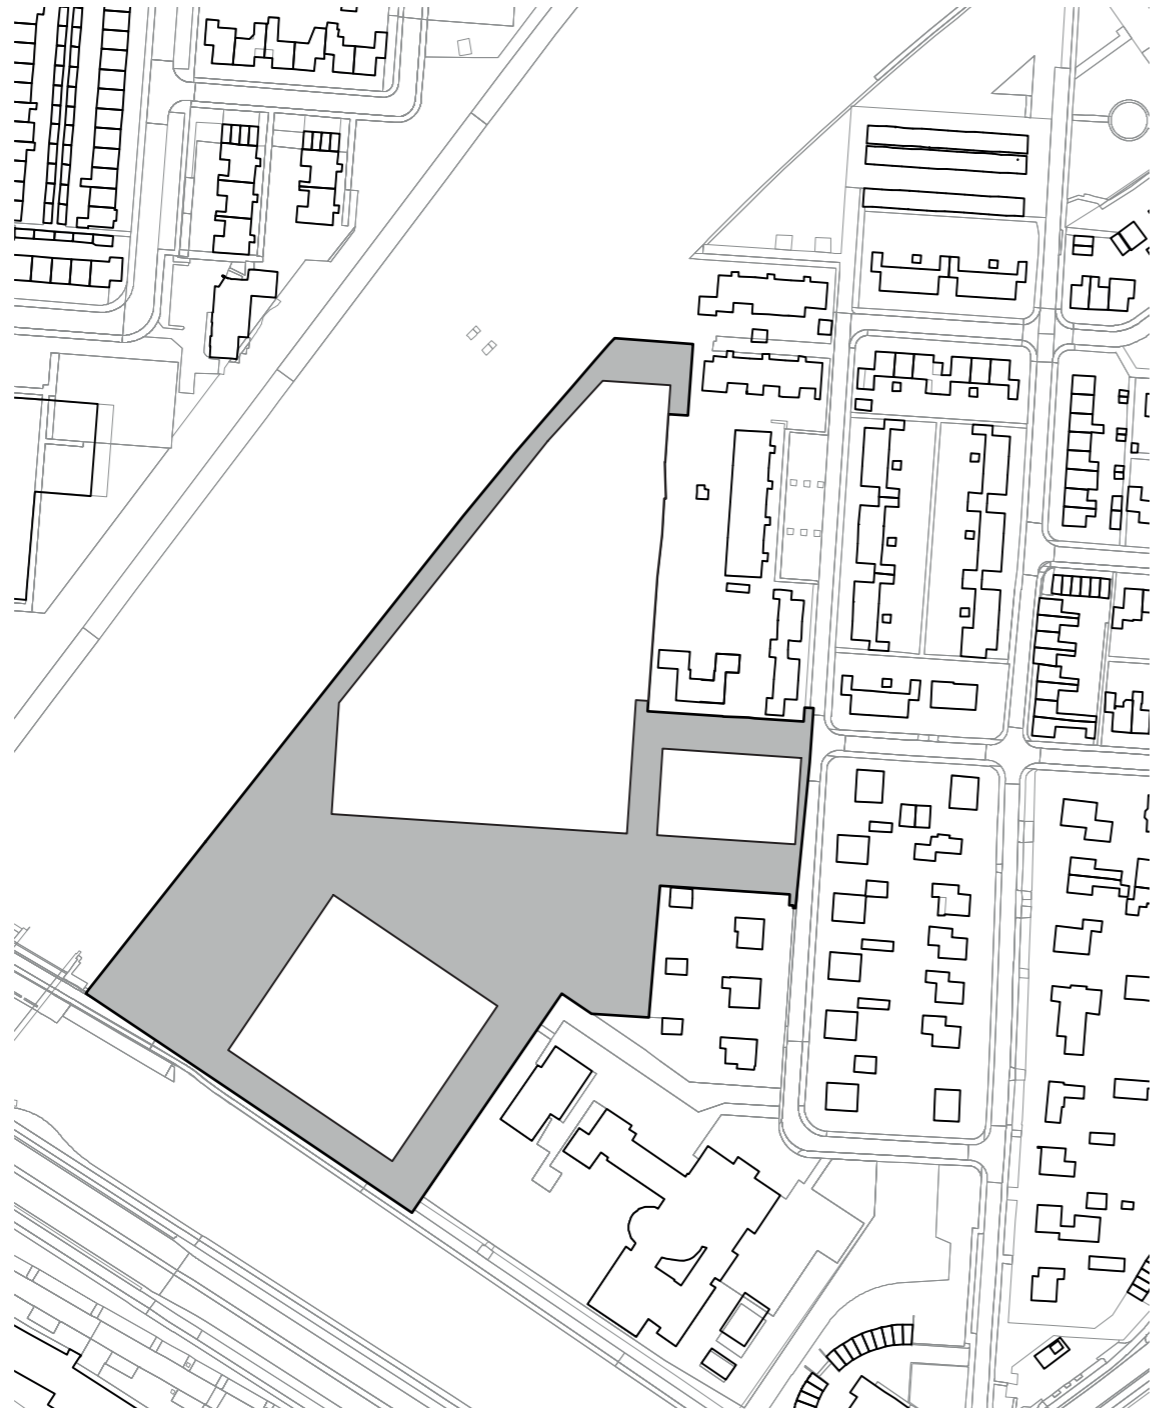


Vergelijkingskader is 31.287 m² waarvan:
15.009 m² openbaar gebied
16.278 m² afgezoomd / privaat / collectief

Situatie voorheen (2018 op basis van luchtfoto)

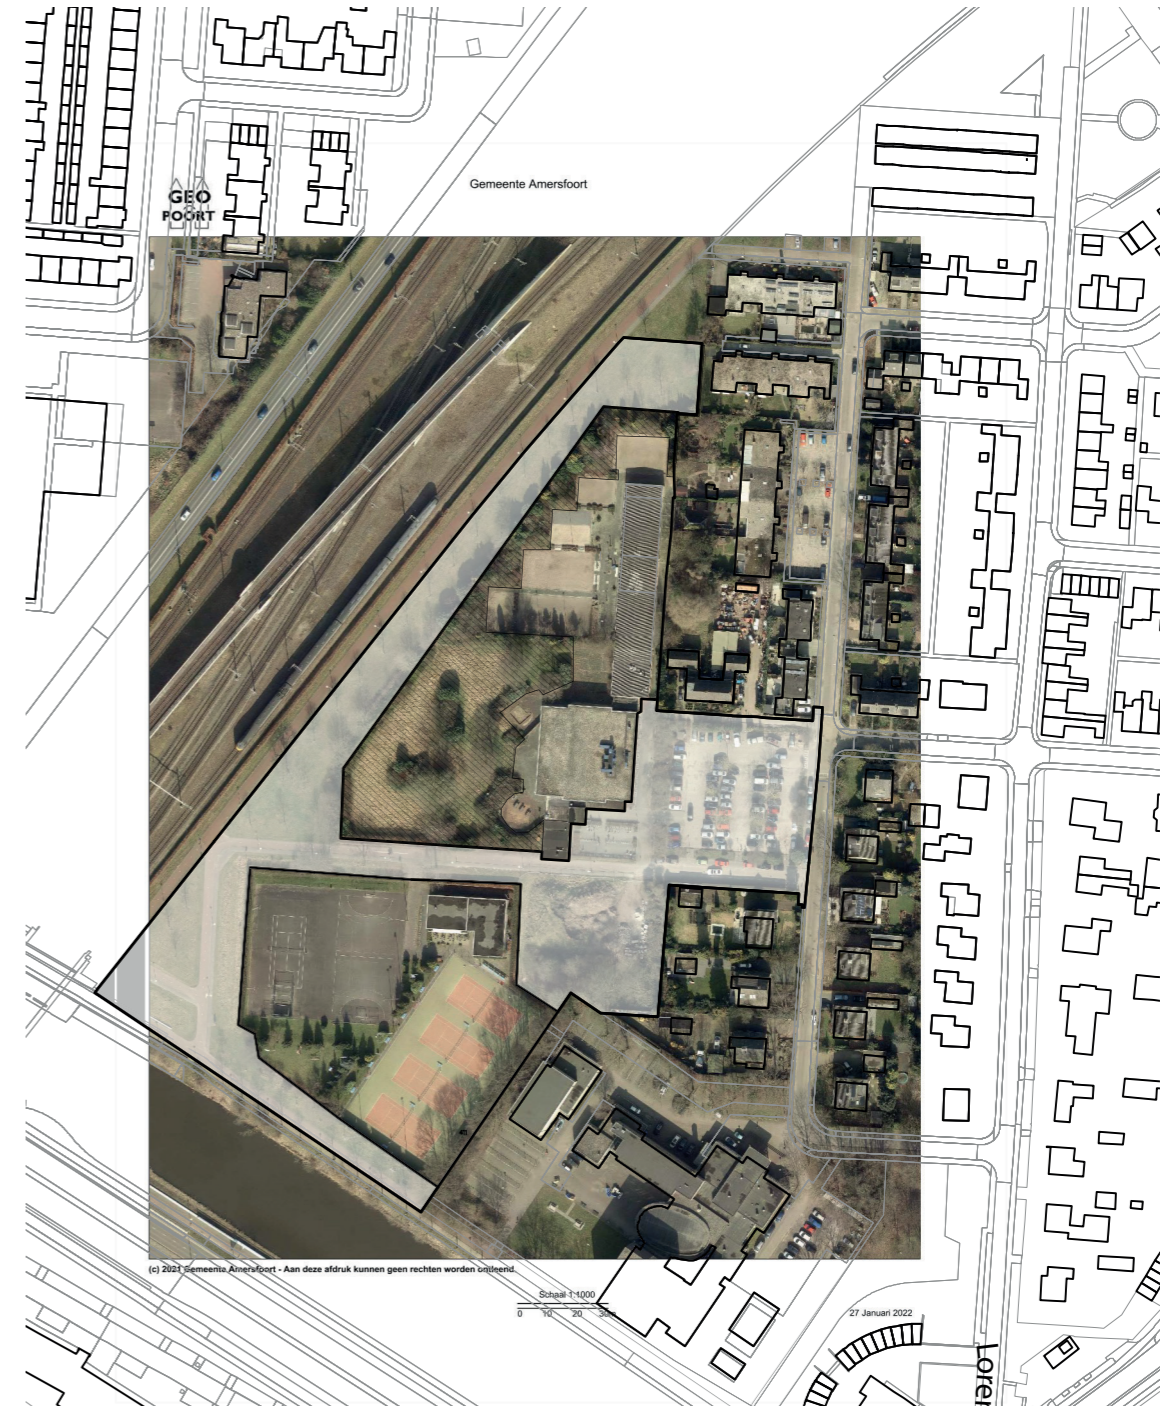

Vergelijkingskader is 31.287 m² waarvan:
14.084 m² openbaar gebied
17.203 m² afgezoomd / privaat / collectief

DO sportpark

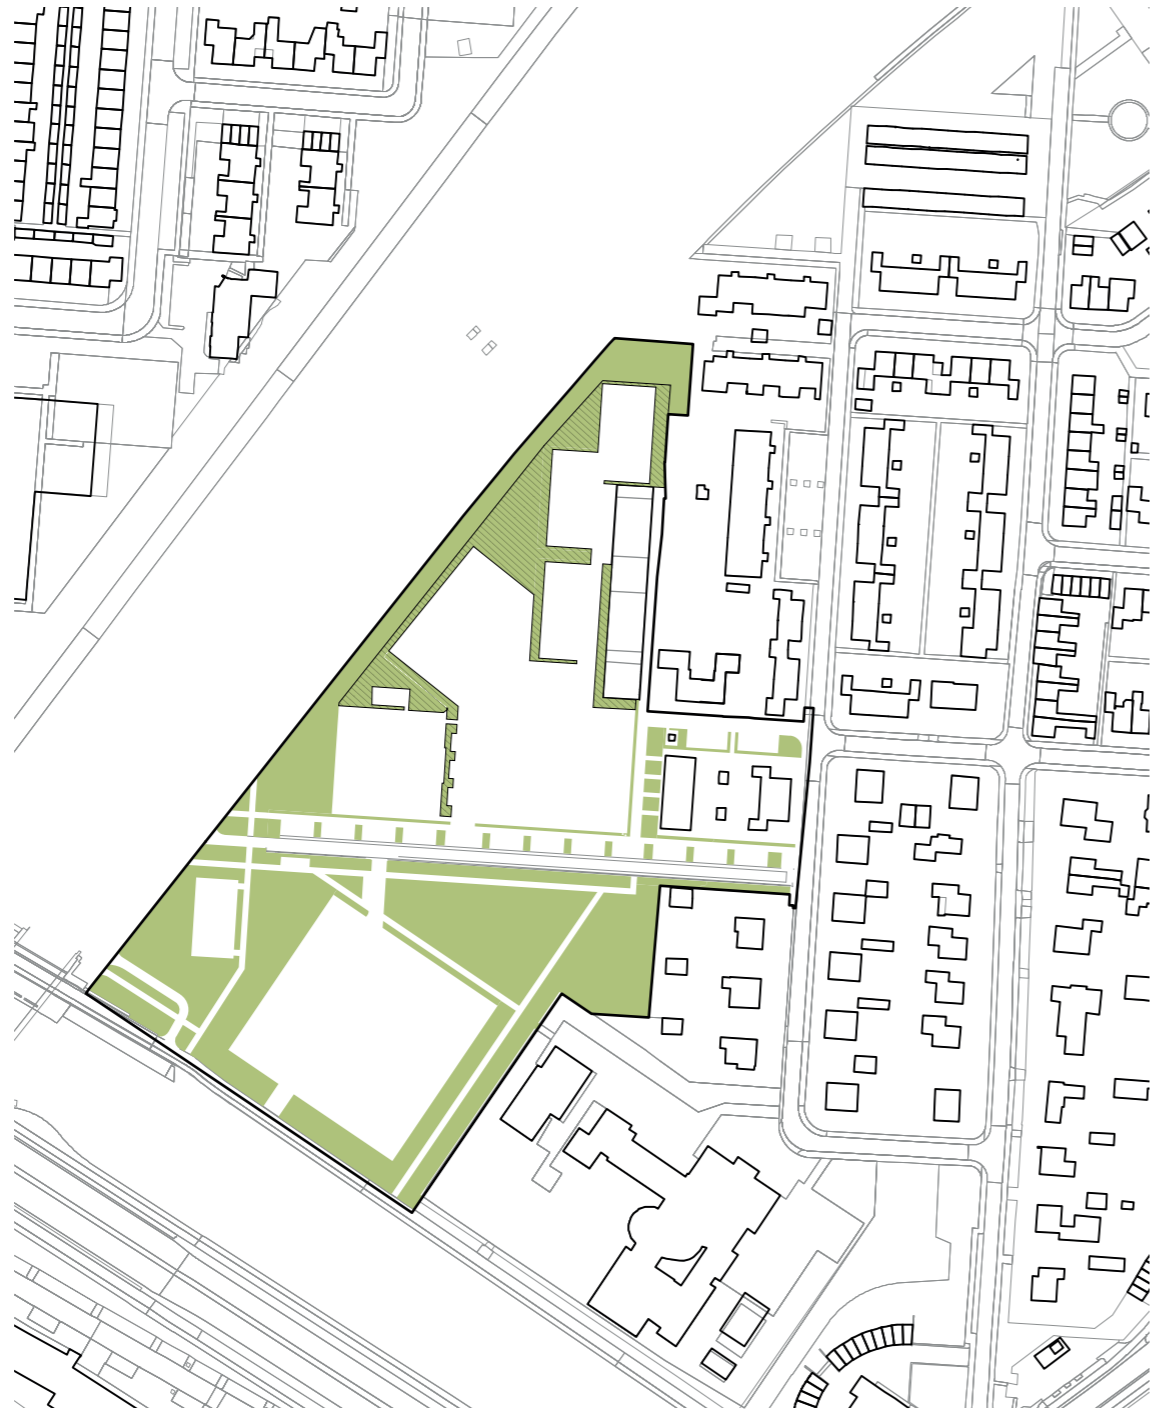


10.325 m² groen in openbaar gebied
1.791 m² groen op sportterrein

Situatie voorheen (2018 op basis van luchtfoto)




9.472 m² groen in openbaar gebied
6.713 m² groen op sportterrein en voormalig zwembad

DO sportpark

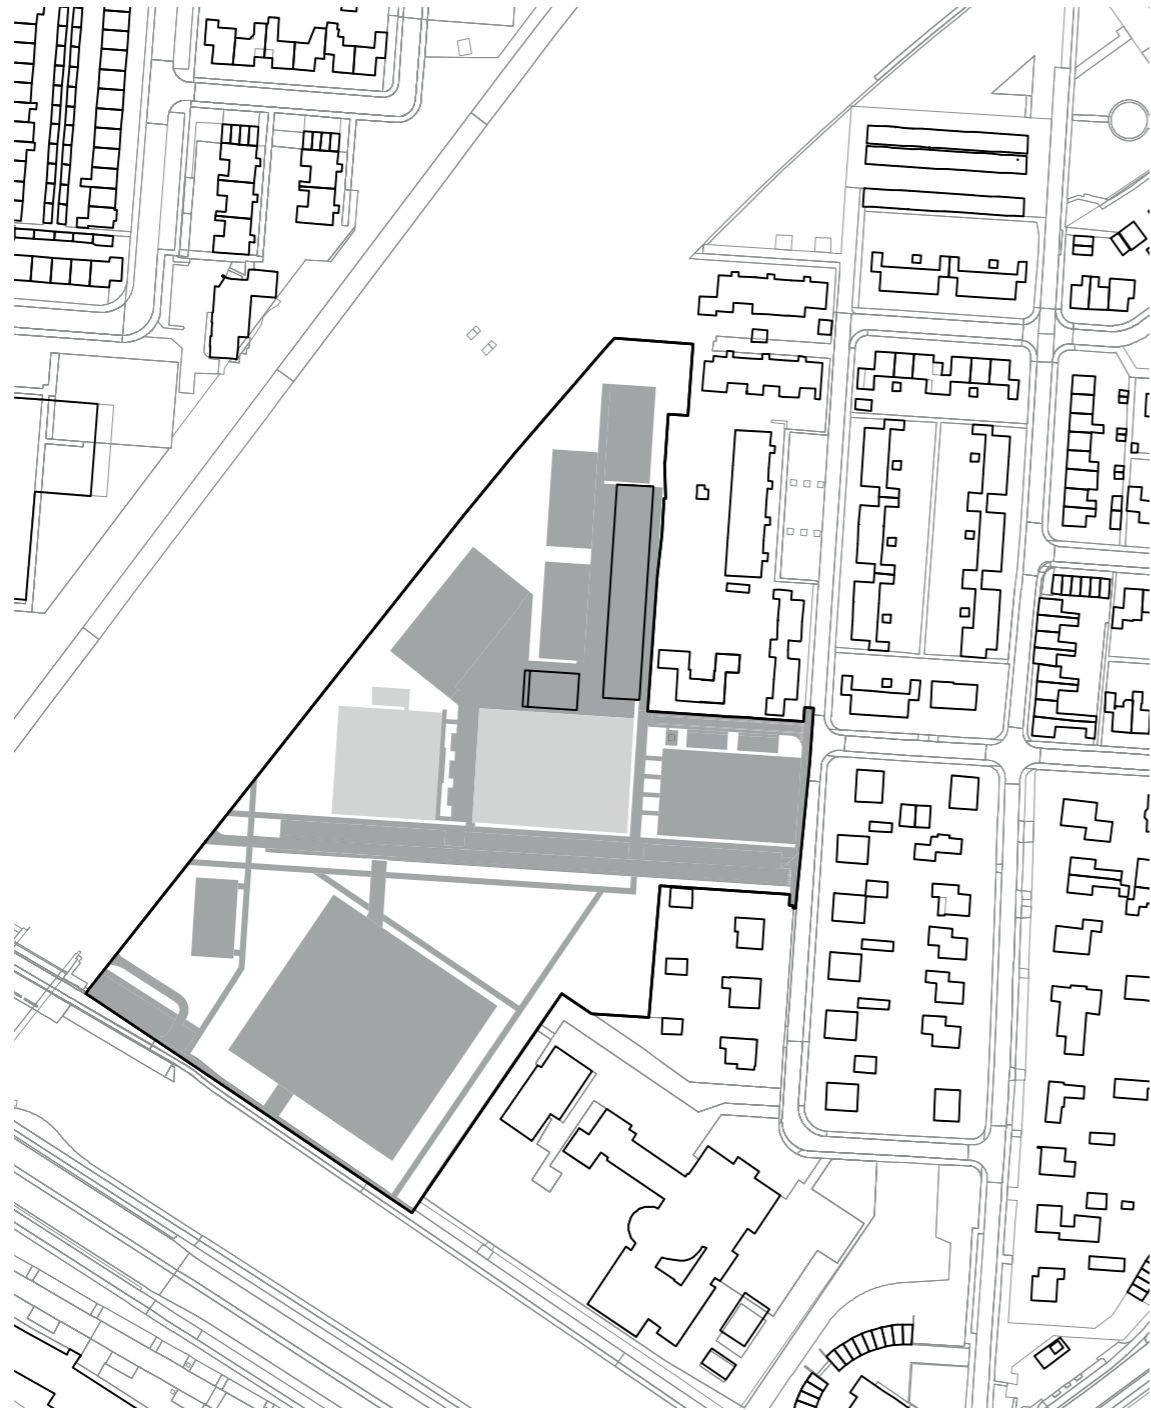


4.684 m² verharding in openbaar gebied
14.487 verharding op privé gebied, dit is inclusief bebouwing,
nieuwbouw en kunstgras tennisvelden (ca. 3.133 m²)

Situatie voorheen (2018 op basis van luchtfoto)

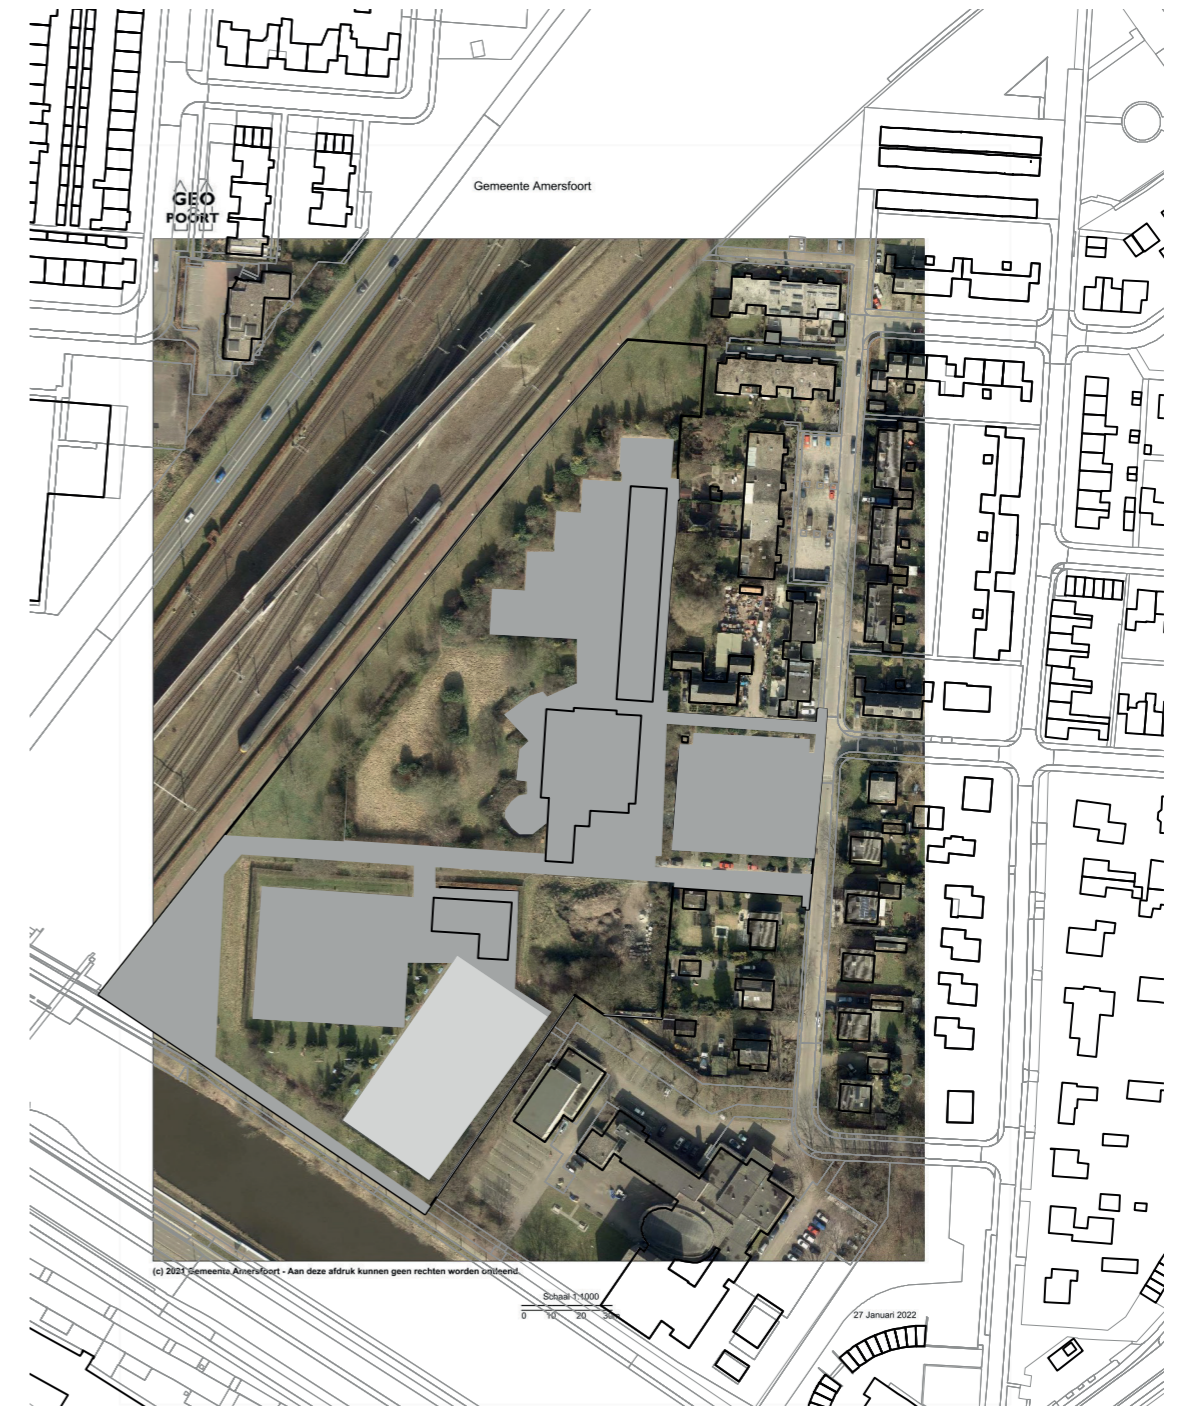


4.612 m² verharding in openbaar gebied
10.490 m² verharding op privé gebied, dit is inclusief
bebouwing en kunstgras sportvelden (ca. 2.354 m²)

DO sportpark

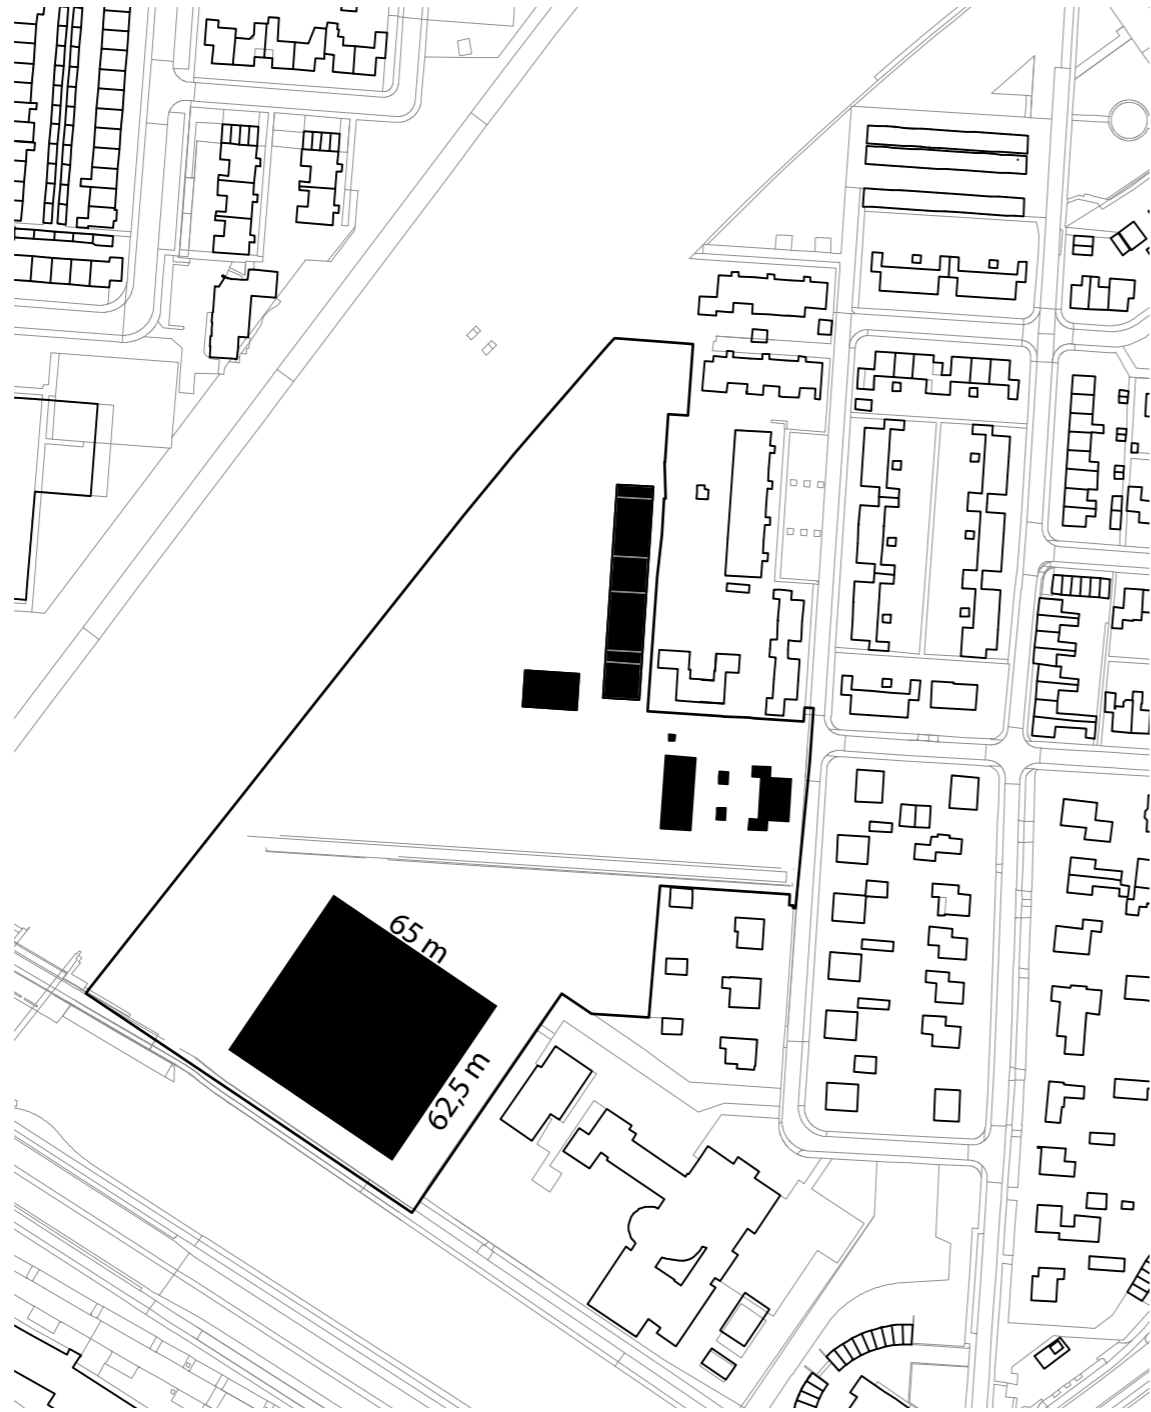

5.568 m² footprint bebouwing

Situatie voorheen (2018 op basis van luchtfoto)

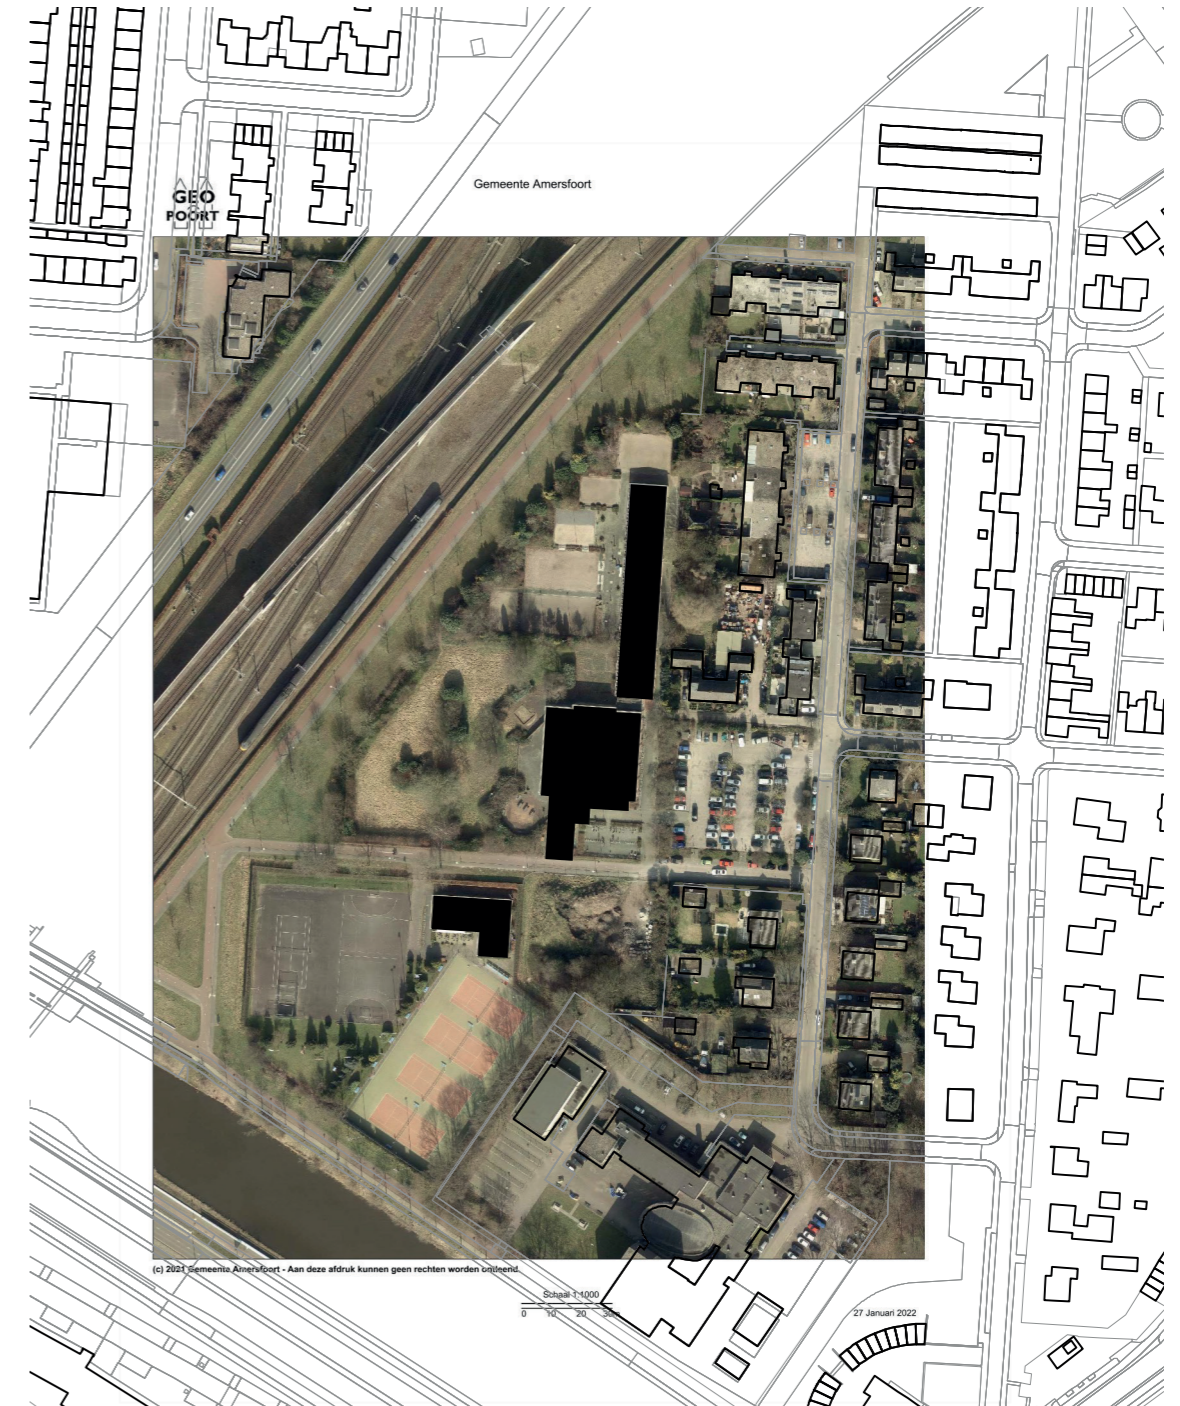

2.417 m² footprint bebouwing