


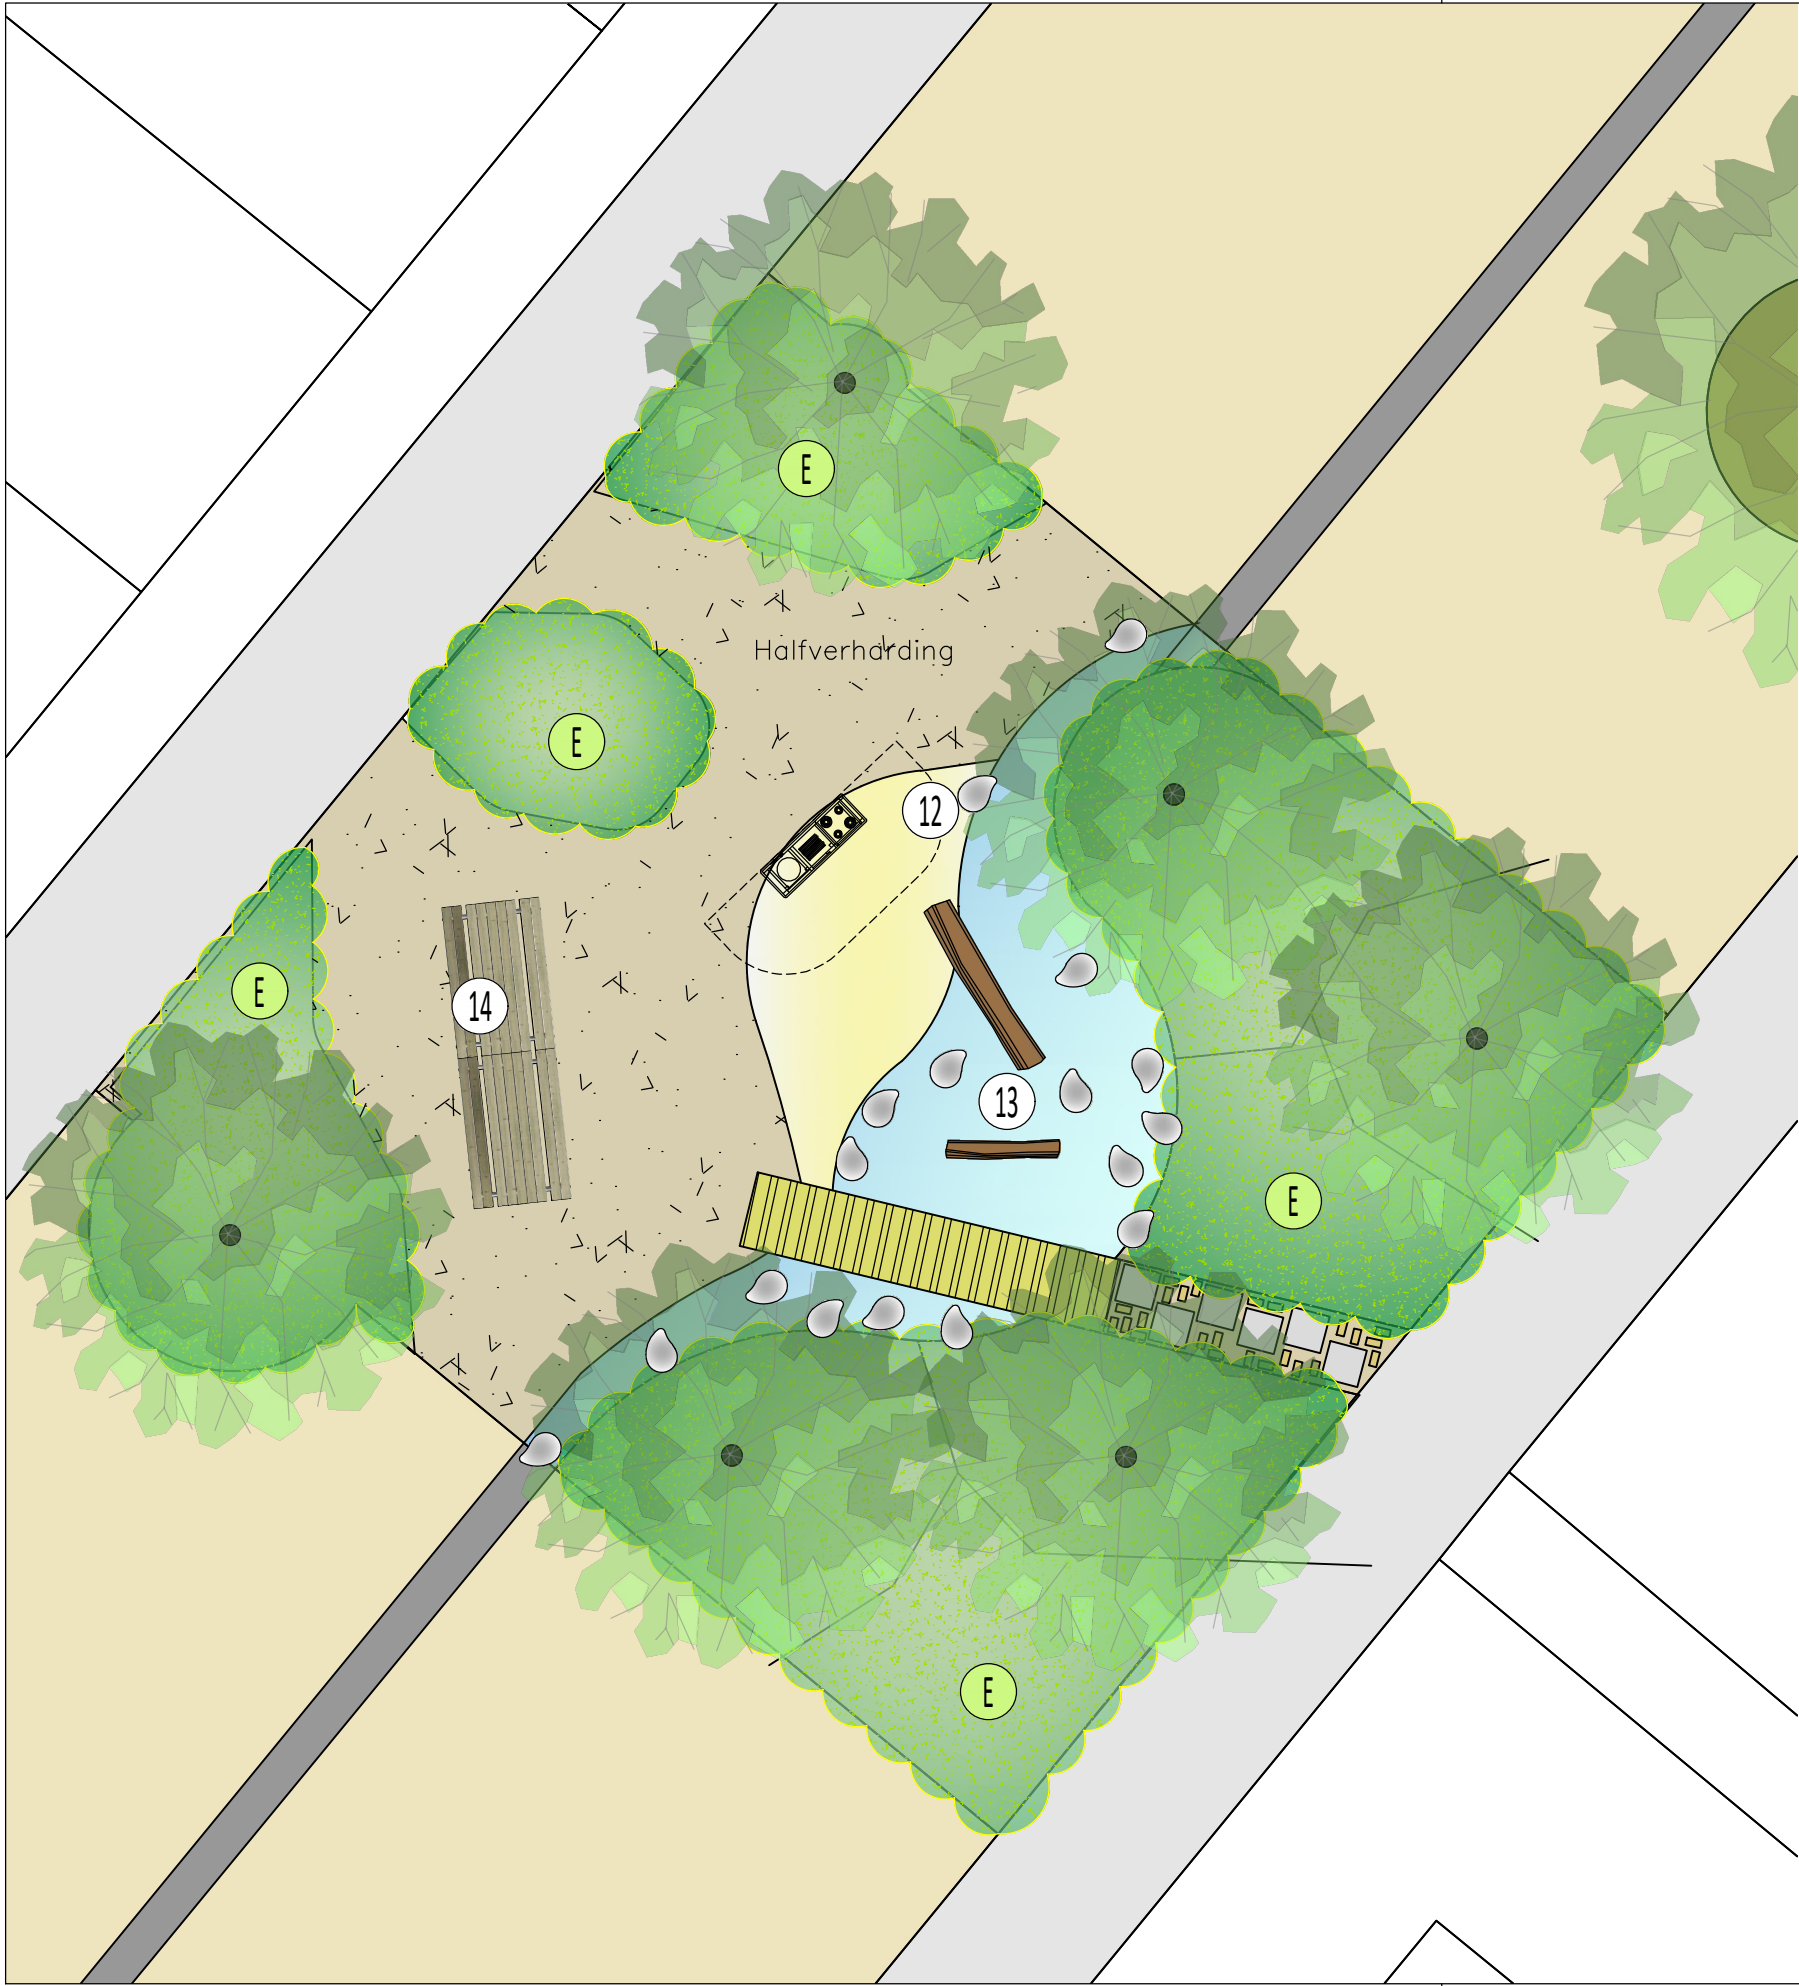

Vaste planten onder bomen
in overleg met Gemeente Amersfoort



Picknicktafel



Waterspel met regenwater.



Speelkeukentje

Project: **Park van de Tijden**

Locatie: Kuiperberg
Opdrachtgever: Gemeente Amersfoort

Auteursrecht en Copyright voorbehouden volgens de wet

Document locatie: U:\2022\Nederland\Amersfoort - Park ten tijden - NL17785\Amersfoort - Park van de tijden - NL17785.01_newa.dwg

Omschrijving: **Inrichtingsvoorstel**

Schaal: 1/100

Schaal:

Aanmaak: 05/07/2022

Formaat: A3

Check: G. Rovers

Getekend: M. Roesgaard

Versie:

Tekening nr.: **NL17785**

KOMPAN BV

Postbus 2059 ■ 5300 CB ■ Zaltbommel

Langestraat 37A ■ 6624 AA ■ Heerewaarden

Telefoon: 0418 - 681468

kompan.nl@KOMPAN.com ■ www.KOMPAN.com