
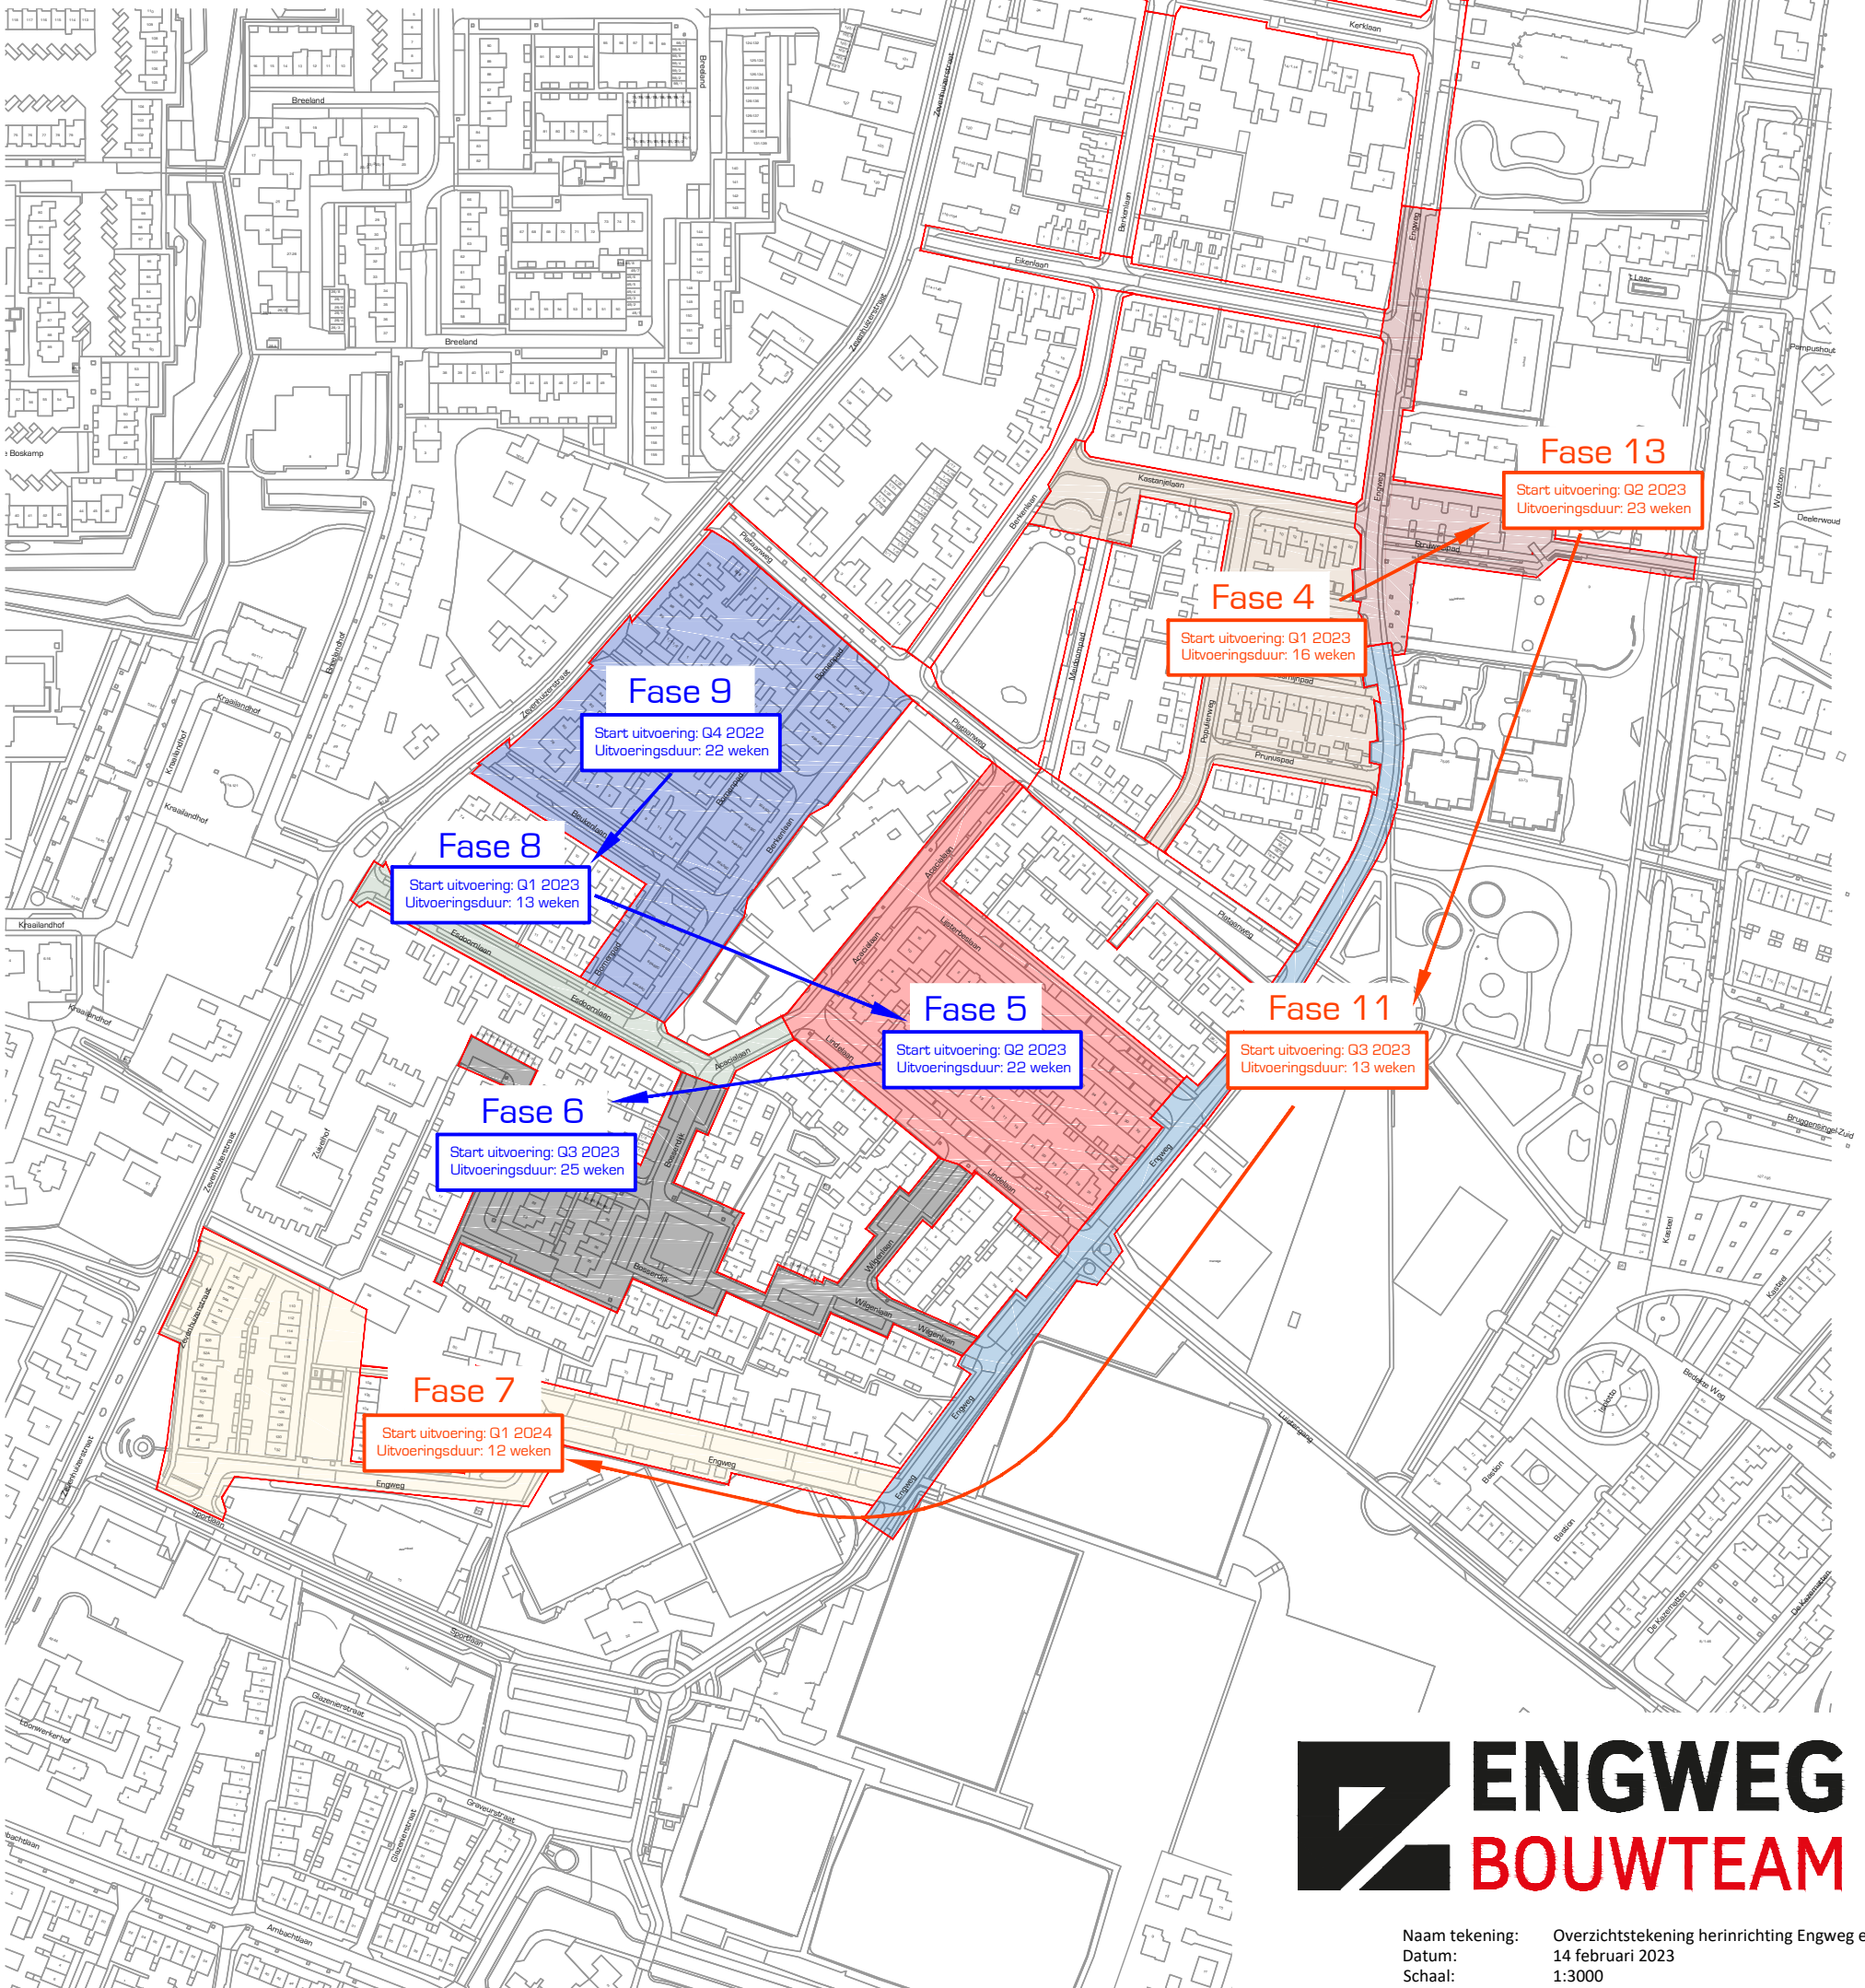


Herinrichting Engweg e.o te Hoogland

Projectfase	Verwachte start uitvoering kwartaal	Verwachte uitvoeringsduur
Fase 1 - Oude Kerklaan en Kloosterlaan	gereed (m.u.v. beplanting)	
Fase 2 - Kerklaan	gereed (m.u.v. beplanting)	
Fase 2B - Berkenlaan noord	gereed	
Fase 3 - Eikenlaan	gereed	
Fase 3A - Berkenlaan midden	gereed	
Fase 3B - Plataanweg west	gereed (m.u.v. beplanting)	
Fase 4 - Kastanjelaan	in uitvoering	16
Fase 5 - Acacialaan, Lijsterbestaan en Lindelaan	Q2 2023	22
Fase 6 - Bosserdijk en Wilgenlaan	Q3 2023	25
Fase 7 - Engweg zuid	Q1 2024	12
Fase 8 - Esdoornlaan	Q1 2023	13
Fase 9 - Beukenlaan, Iepenlaan, Berkenlaan	in uitvoering	22
Fase 10 - Plataanweg oost	gereed (m.u.v. beplanting)	
Fase 11 - Engweg	Q4 2023	17
Fase 12 - Meidoornpad	gereed	
Fase 13 - Struweelpad	Q2 2023	23

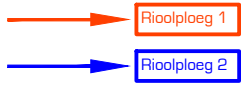

ENGWEG
BOUWTEAM

Naam tekening: Overzichtstekening herinrichting Engweg eo
Datum: 14 februari 2023
Schaal: 1:3000