

Gemeente Amersfoort
Grondgebied gemeente: Amersfoort
Kadastrale gemeente Amersfoort sectie K
(kadastrale registratie d.d. 31 december 2024)



Legenda


- 1970** Kadastraal perceelnummer
1 Grondtekeningnummer
Kadastrale perceelgrens
-X-X- Kadastrale sectiegrens
Topografie
Gebied waarop het gemeentelijk voorkeursrecht is
gevestigd met de toegedachte functies (alleen
niet-agrarisch): bedrijf, detailhandel, groen, horeca,
kantoor, parkeren (ondergronds), sport, verblijfsgebied,
verkeer, water, wonen en zwembad.

GEMEENTE AMERSFOORT
AFDELING VASTGOEDONTWIKKELING EN BEHEER

Grondtekening behorende bij voorkeursrechtbeschikking
van het college van burgemeester en wethouders van
de gemeente Amersfoort d.d. 7-01-2025 m.b.t. drie percelen
grond gelegen aan de Schothorsterlaan te Amersfoort.

Schaal: 1:1500 (A3)
Gewijzigd: Paraaf:
Get.: S.D. Marten
Datum definitief:
31-12-2024

Kenmerk:
2024-43

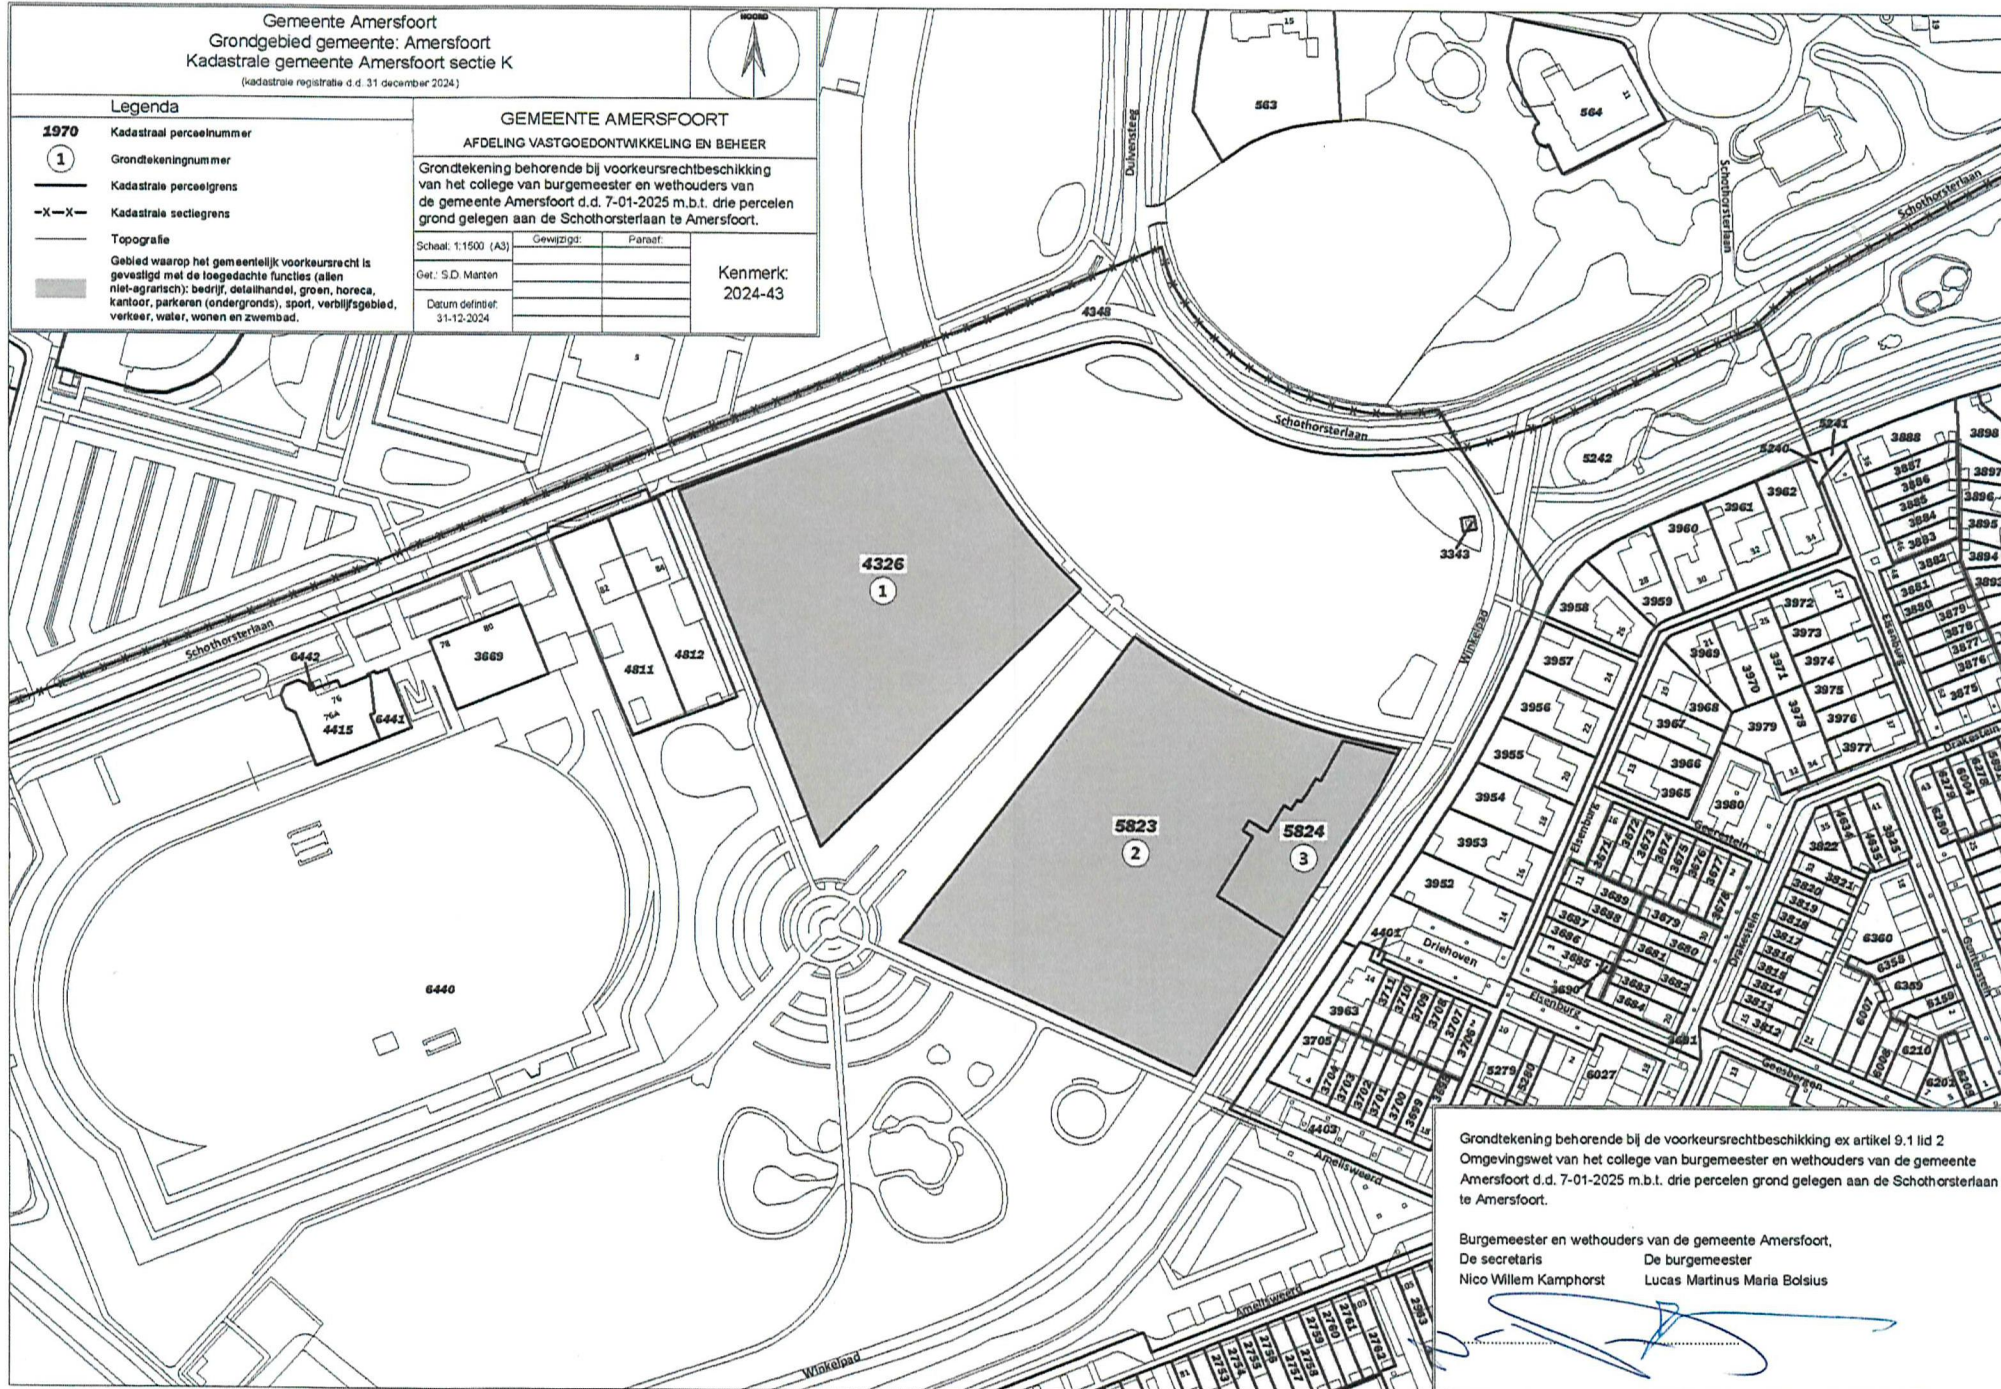

Grondtekening behorende bij de voorkeursrechtbeschikking ex artikel 9.1 lid 2
Omgevingswet van het college van burgemeester en wethouders van de gemeente
Amersfoort d.d. 7-01-2025 m.b.t. drie percelen grond gelegen aan de Schothorsterlaan
te Amersfoort.

Burgemeester en wethouders van de gemeente Amersfoort,
De secretaris De burgemeester
Nico Willem Kamphorst Lucas Martinus Maria Boisius