
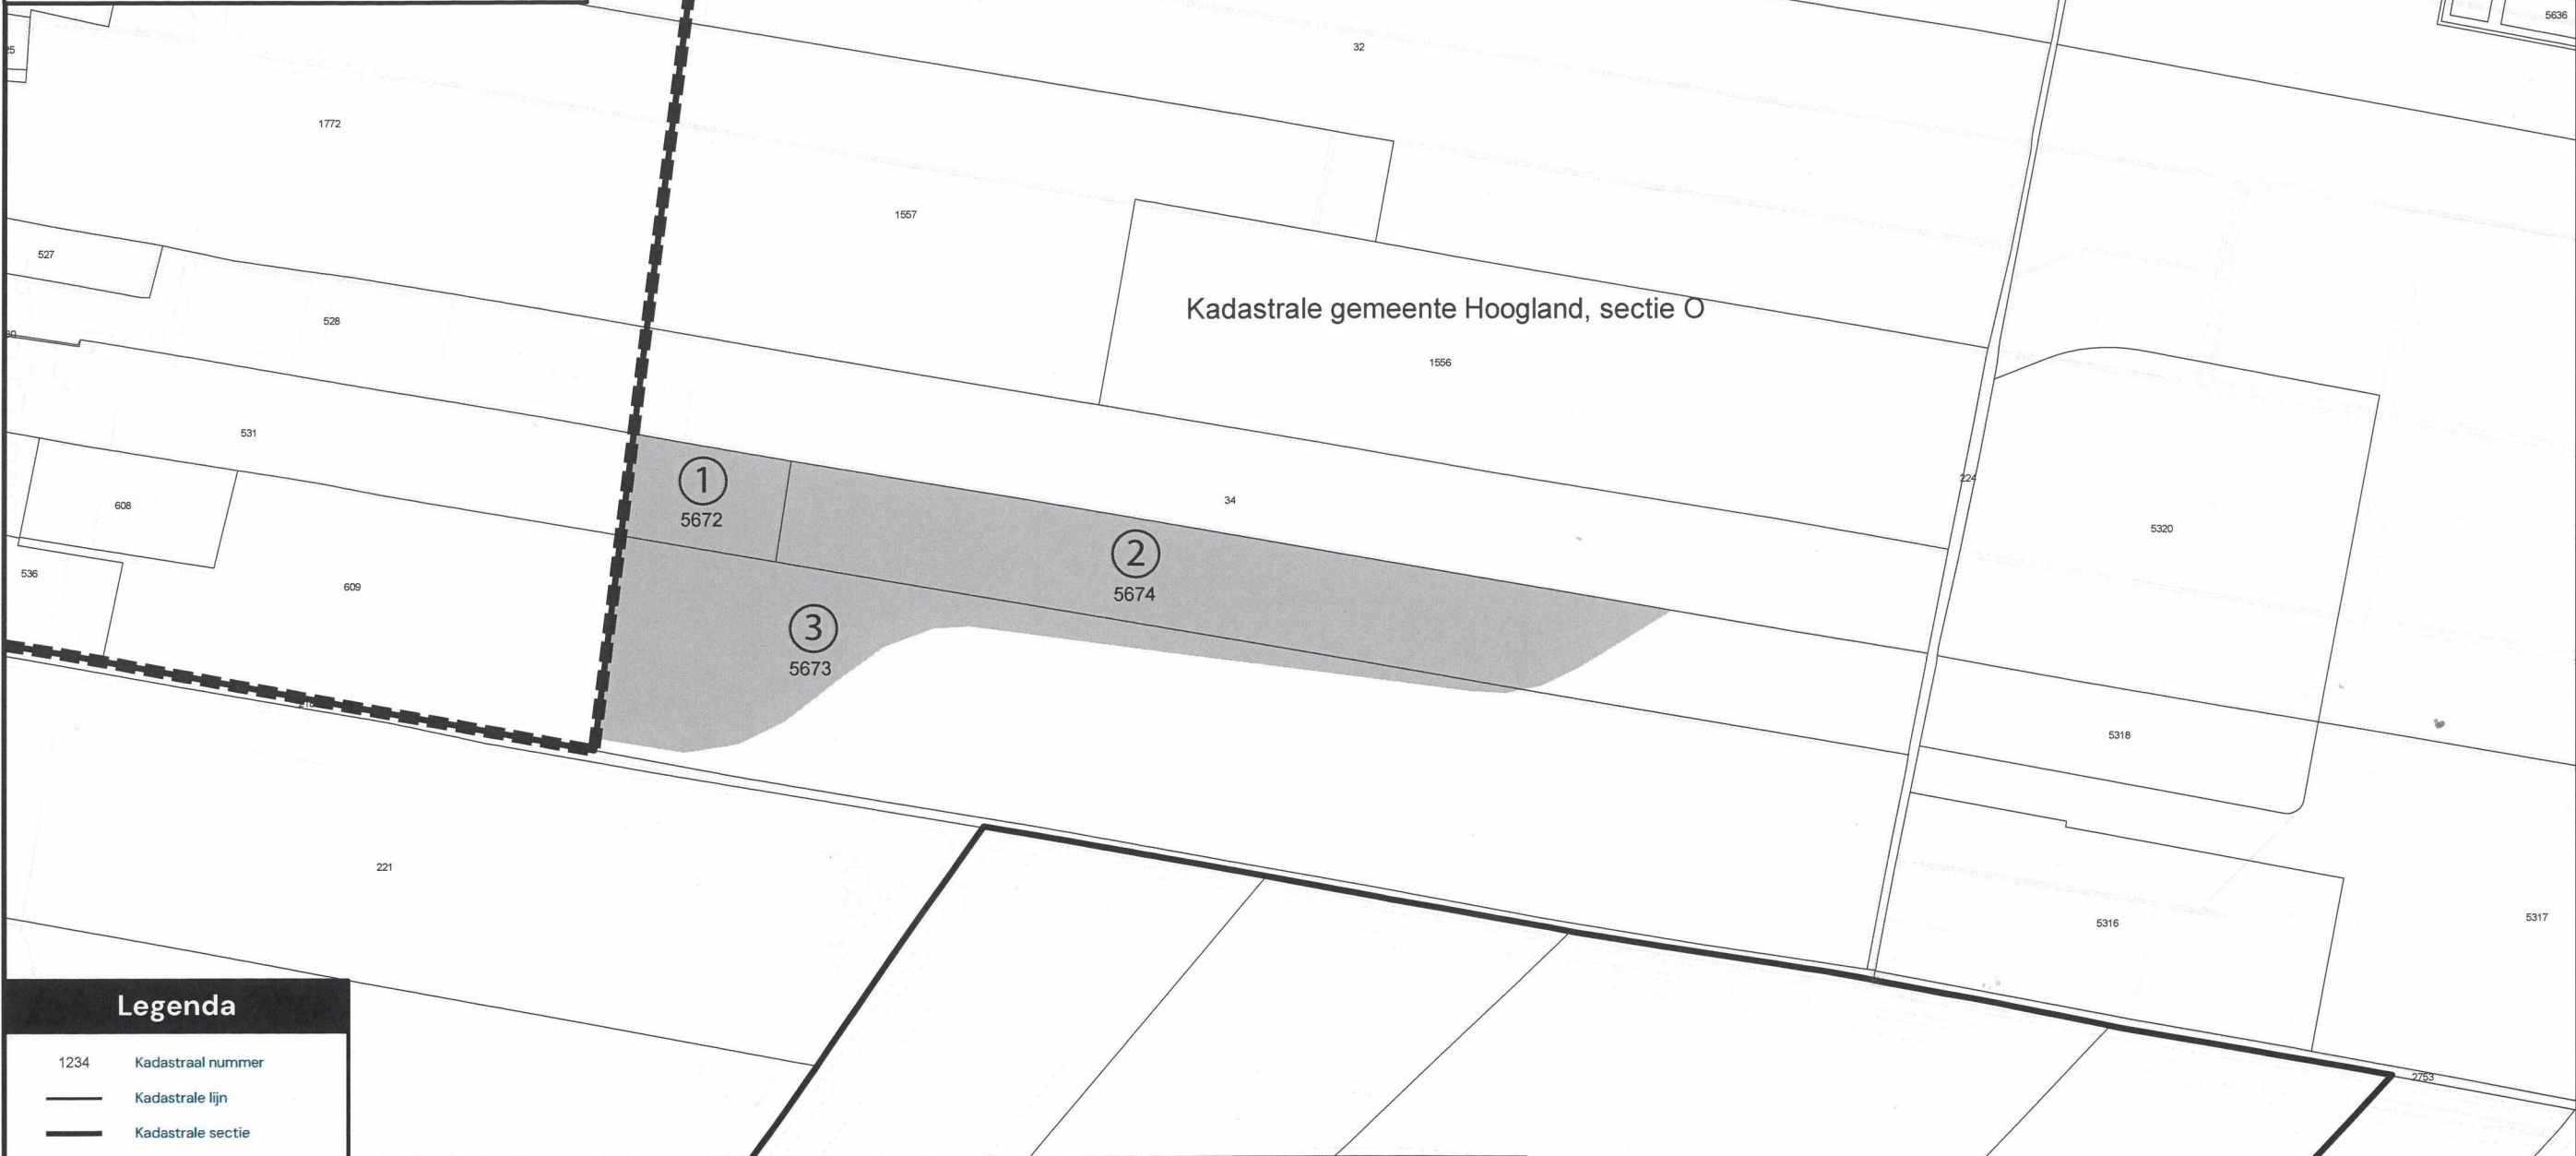


Gemeente Amersfoort

Bovenduist
Vestiging voorkeursrecht op naam van de gemeente
op basis van art. 9.1 lid 2 Omgevingswet
Tekeningnummer: vr251027cBW
Datum 29-10-2025 Schaal 1:3000 op A3

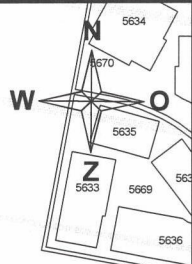

- Legenda**
- 1234 Kadastraal nummer
 - Kadastrale lijn
 - Kadastrale sectie
 - Gemeentegrens
 - BGT
 - ① Aangewezen perceel en volgnummer met de toegedachte functie
Uitleglocatie, bedrijventerrein, ontsluiting auto Bovenduist, ontbrekende schakel OV netwerk en ontbrekende schakel fietsnetwerk

Burgerlijke gemeente: Amersfoort
Kadastrale gemeente: Hoogland
Kadastrale secties: O

Behoort bij besluit van het college van burgemeester en wethouders van de gemeente Amersfoort op 4 november 2025.

De burgemeester
Henri Johansz
Henferink

De secretaris,
Rene Franciscus Groot

Kadastrale gemeente Hoogland, sectie M