



Legenda

Bestaande situatie

- Bestaande situatie
- Bebouwing met aangegeven nummer
- Parkeervak
- Rijbaan
- Voetpad
- Grasvak
- Verharding lopend project Noordewierweg

Boom (buiten of binnen projectscope)

Plateau opgang

Lichtmast



Kunststof afzetpaal

Ondergrondse container



Ontwerp

- Boom
- Plateau opgang
- Rijbaan/plateau, straatbaksteen, kleur bruin
- Molgoot, betonstraatsteen, kleur grijs
- Voetpad, betontegels, kleur grijs
- Plantvak (diverse soorten onderbeplanting)
- Grasbetontegel, kleur grijs met gras (parkeervakken)
- Lichtmast
- Kolk
- Inritband
- Fietsenparkeren
- Houten afzetpaal
- Opstelplaats container


Grasbetontegel 400x600x100 mm, vlakke uitvoering

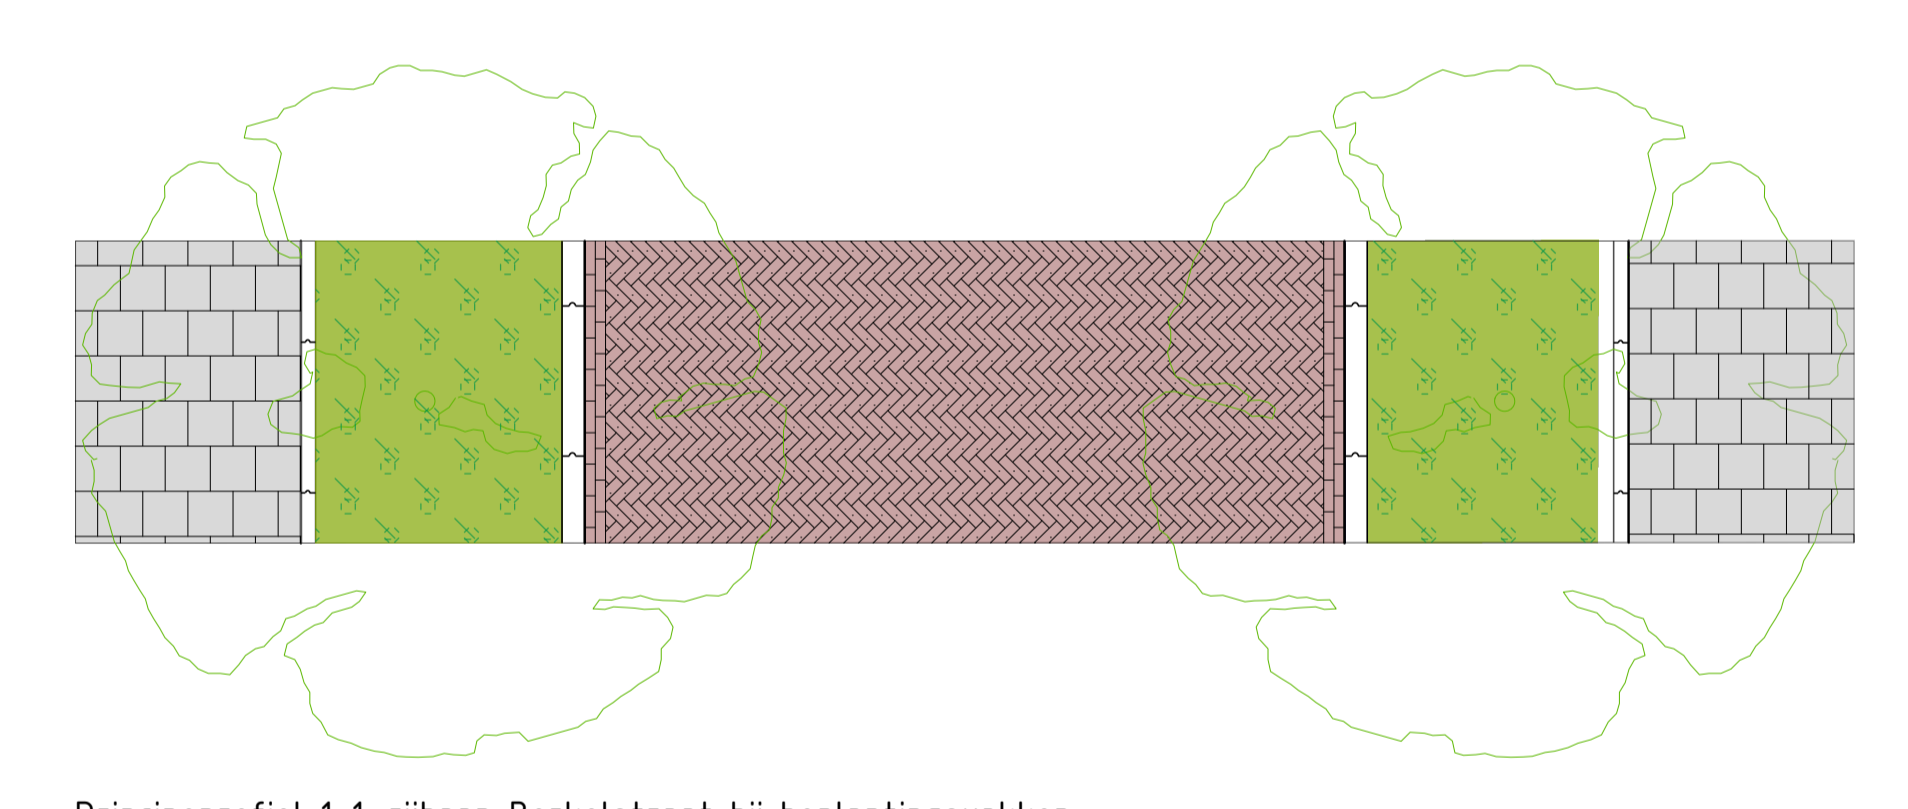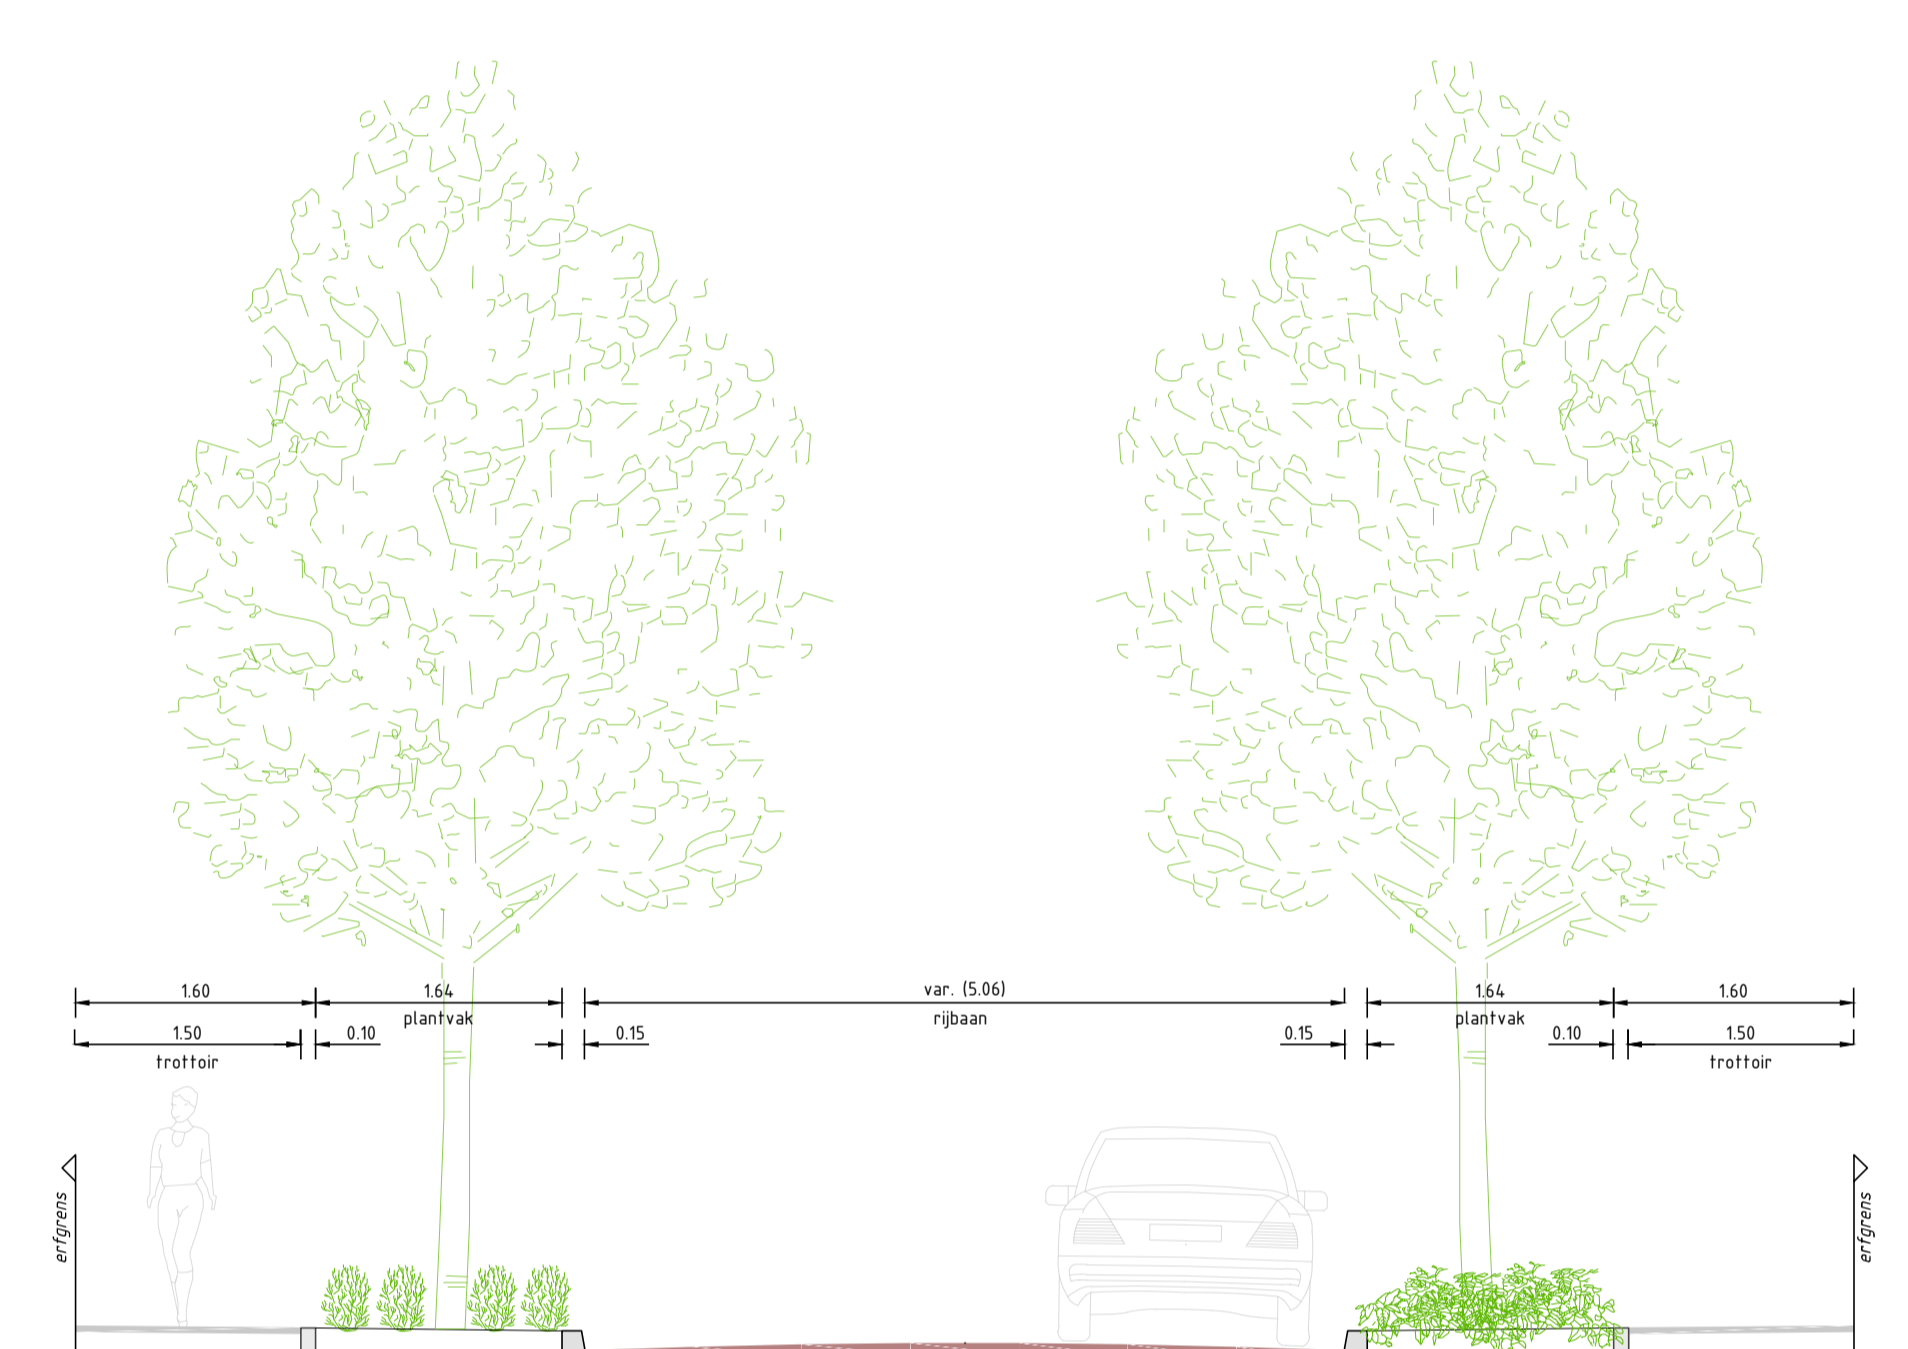

Principleprofiel 1-1: rijbaan Berkelstraat bij beplantingsvakken
Schaal: 1:50

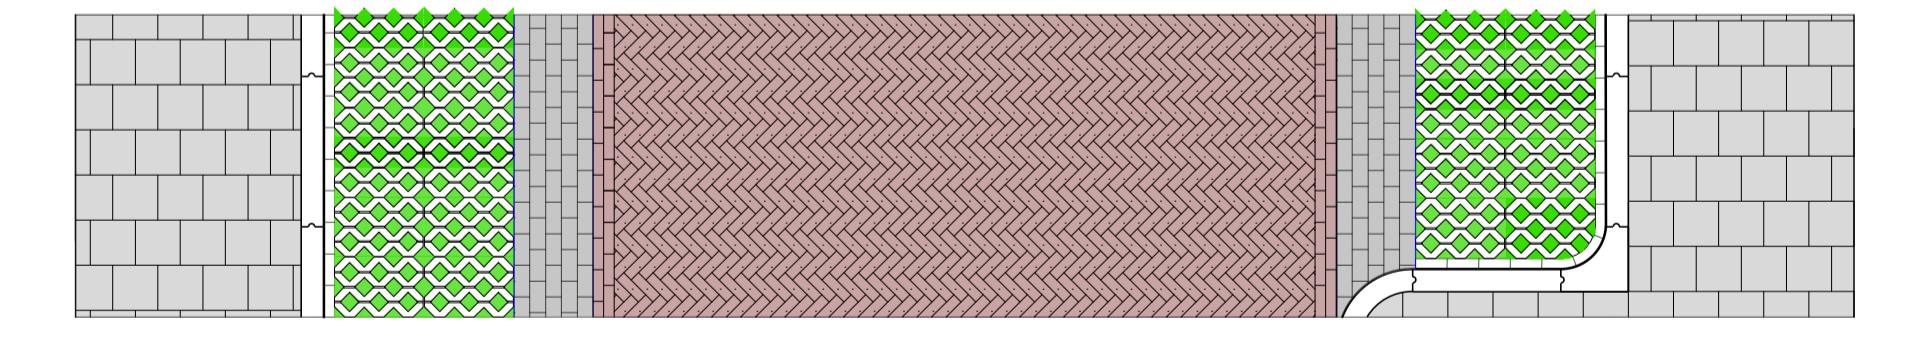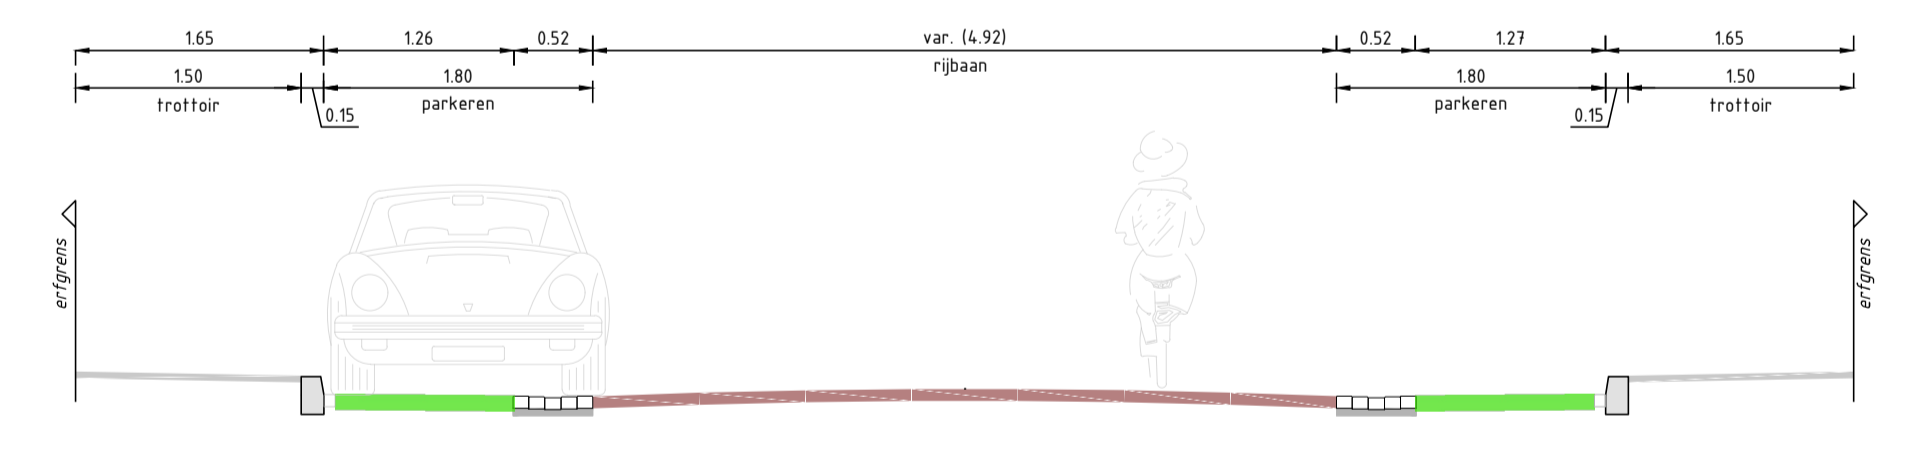

Principleprofiel 2-2: rijbaan Berkelstraat bij parkeervakken
Schaal: 1:50

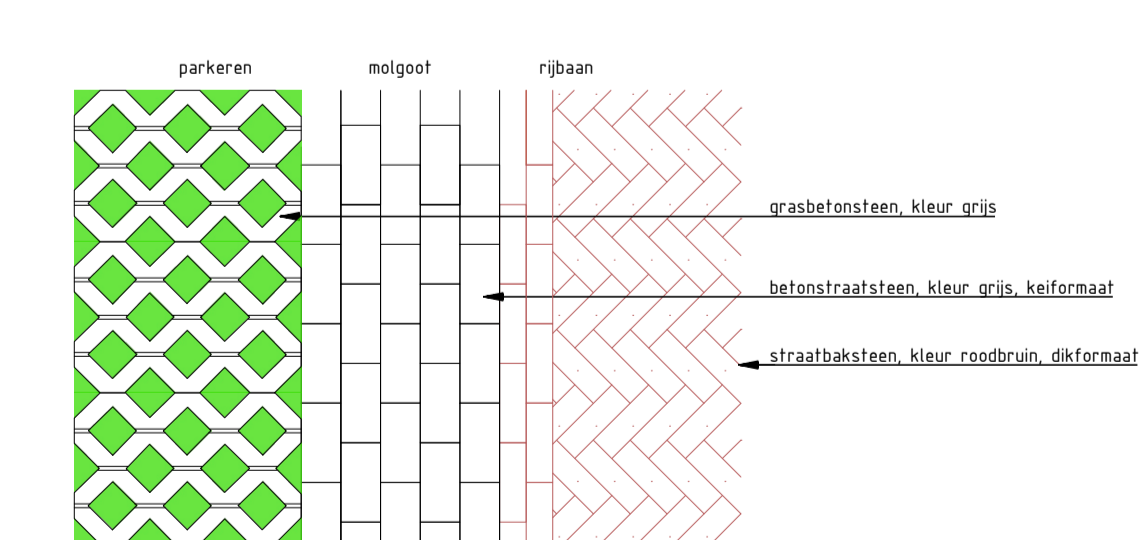

Principledetail: molgoot langs elementenverharding
Schaal: 1:20

Parkeren:
- Bestaande situatie: 41 st
- Nieuwe situatie: 41 st

Maat in meters

SCHAAL 1:200 0 20 40 60 80m

OPDRACHTGEVER
Gemeente Amersfoort
Afdeling Programma's en Projecten
PROJECTLEIDER GEMEENTE
F.R. Tam

TEKENAAR
R.H.
PROJECTLEIDER
R.H.

TEKENINGSDOMMER
25008DO-1

DOCUMENTNUMMER
W122.00

0

PROJECTOMSCHRIJVING
Reconstrue Berkelstraat te Amersfoort

TEKENINGOMSCHRIJVING
Definitief ontwerp inclusief 2 principeprofielen

STATUS
2e CONCEPT

18-02-2026

HSD
HSD Civieltechnisch Bureau
De Vliet 30c
3811 PG HETERSLAAN
www.hsd.nl

TEKENINGSDOMMER
25008DO-1

DOCUMENTNUMMER
W122.00

0

PROJECTOMSCHRIJVING
Reconstrue Berkelstraat te Amersfoort

TEKENINGOMSCHRIJVING
Definitief ontwerp inclusief 2 principeprofielen

STATUS
2e CONCEPT

18-02-2026

HSD
HSD Civieltechnisch Bureau
De Vliet 30c
3811 PG HETERSLAAN
www.hsd.nl