


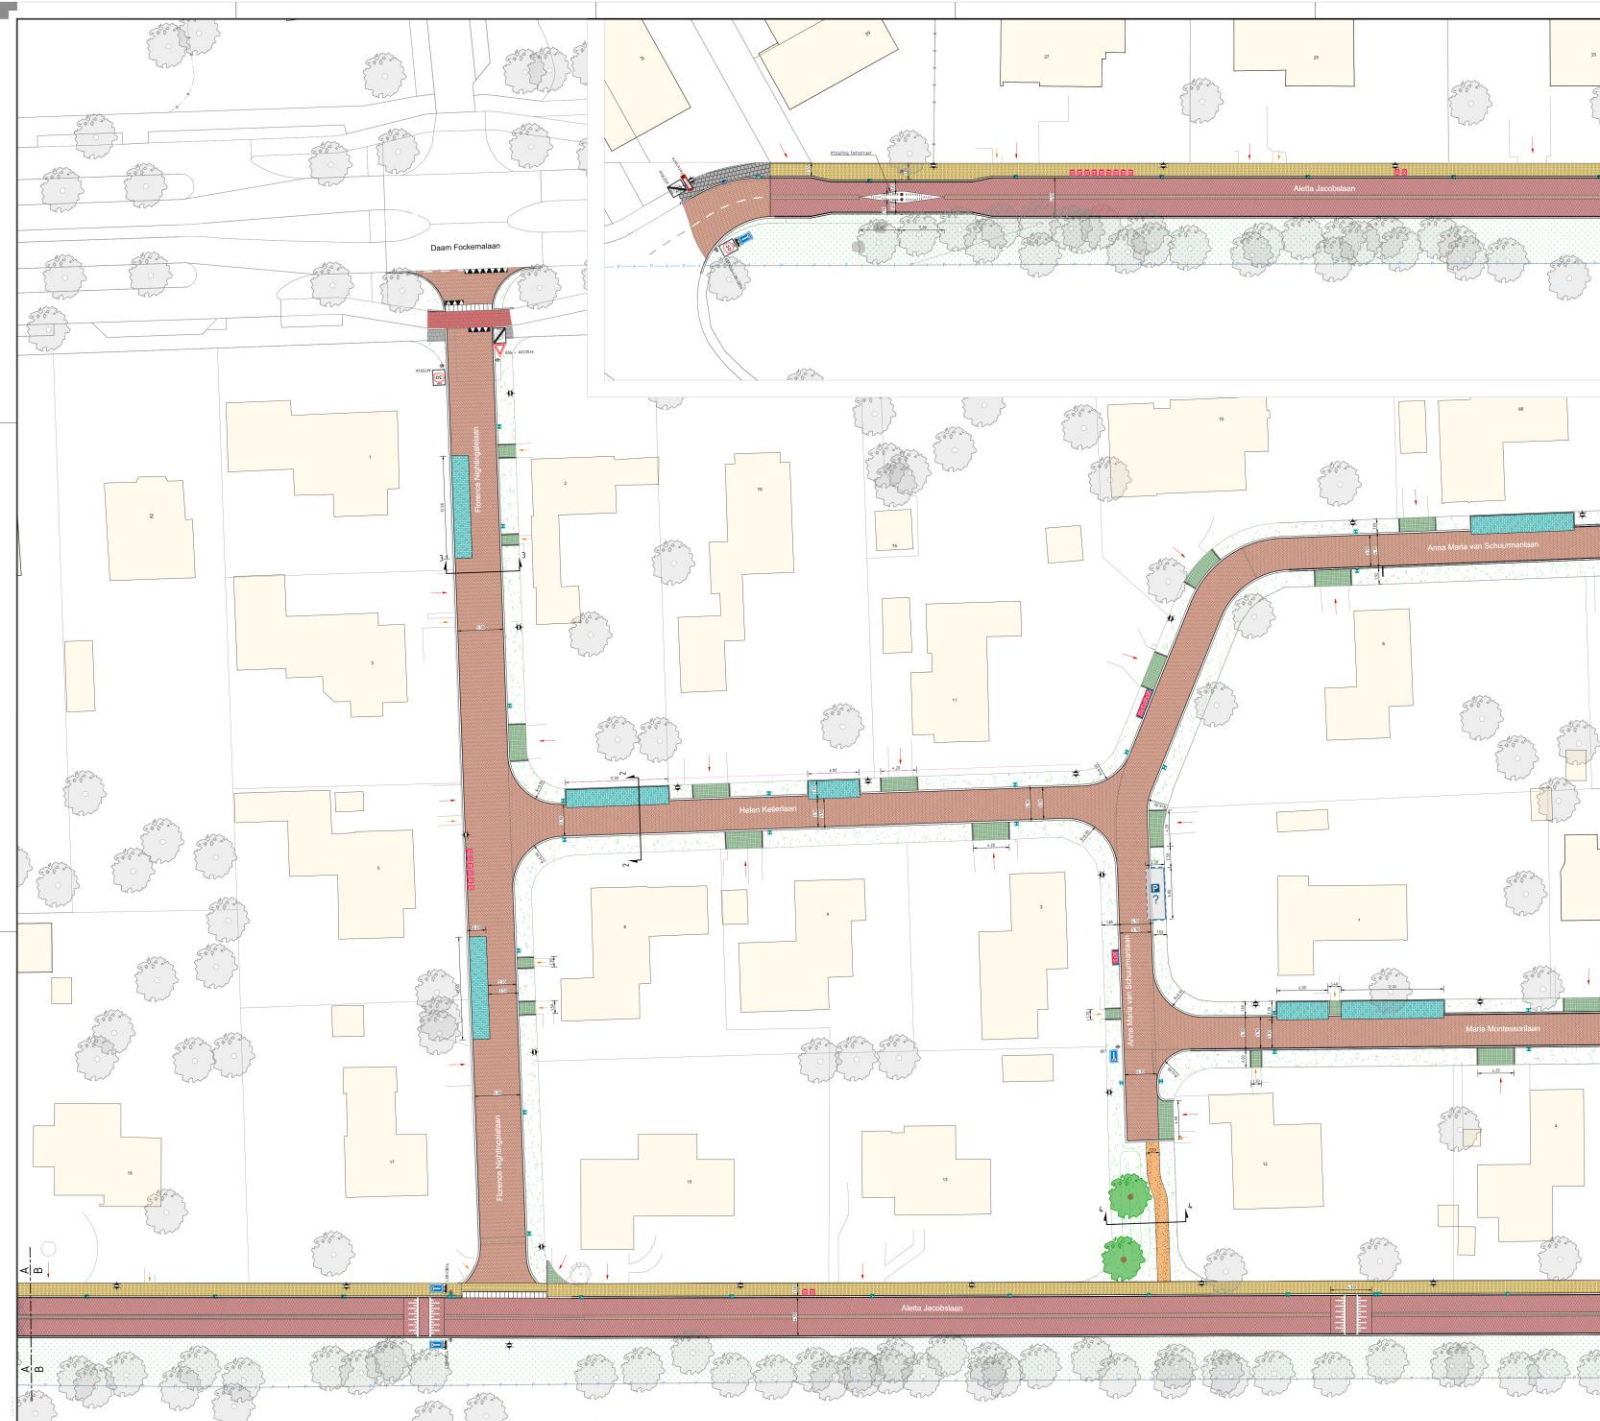


Legenda

Bestaand

	Bestaande situatie
	Bebouwing met aangegeven nummer
	Boom
	Uitrit, voetganger
	Uitrit, auto
	Opstelplaats container

Ontwerp

	Rijbaan straatbaksteen, kleur bruin
	Rijbaan straatbaksteen, kleur bruin
	Rijbaan, asfalt, kleur rood
	Rijbaan, asfalt, kleur zwart
	Parkeren, grasbetontegel, in totaal 18 stuks
	Inrit, grasbetontegel
	Fietspad, tegel, kleur rood
	Voetpad, straatbaksteen, kleur geel
	Voetpad, halfverharding
	Voetpad, tegel, kleur grijs
	Voetpad, betonstraatssteen, kleur grijs
	Inritblok
	Berm, gras, Bloomingfields Woodland Fridge
	Berm, gras, mengsel 01 Onderbegroeiingsboszoom
	Markering
	Straatkolk / trottoirkolk / combinatiekolk t.b.v. infiltratie
	Lichtmast, 4 meter
	Boom



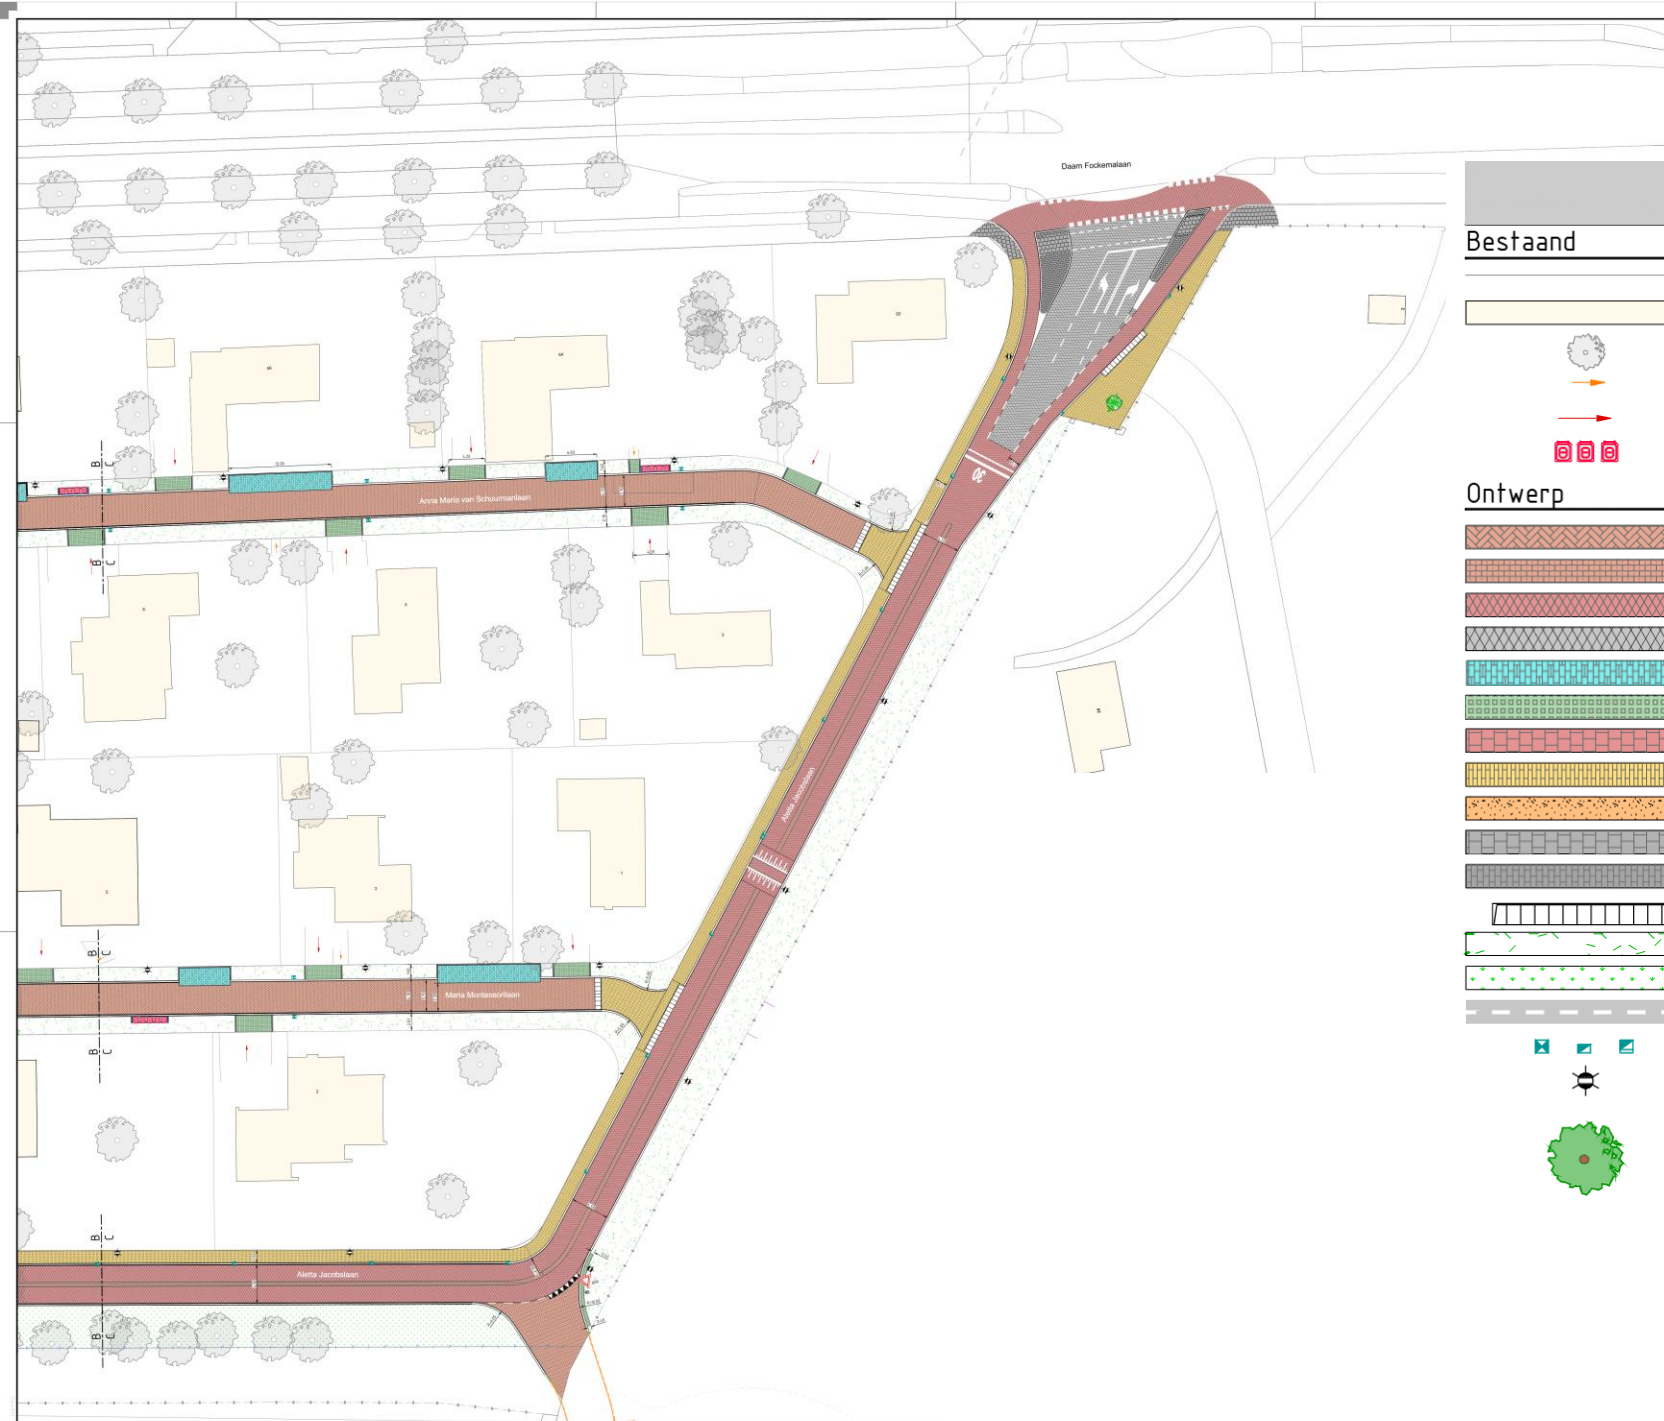




Legenda

Bestaand

-  Bestaande situatie
-  Bebouwing met aangegeven nummer
-  Boom
-  Uitrit, voetganger
-  Uitrit, auto
-  Opstelplaats container

Ontwerp

  
 
-  Rijbaan straatbaksteen, kleur bruin
-  Rijbaan straatbaksteen, kleur bruin
-  Rijbaan, asfalt, kleur rood
-  Rijbaan, asfalt, kleur zwart
-  Parkeren, grasbetontegel, in totaal 18 stuks
-  Inrit, grasbetontegel
-  Fietspad, tegel, kleur rood
-  Voetpad, straatbaksteen, kleur geel
-  Voetpad, halfverharding
-  Voetpad, tegel, kleur grijs
-  Voetpad, betonstraatsteen, kleur grijs
-  Inritblok
-  Berm, gras, Bloomingfields Woodland Fridge
-  Berm, gras, mengsel 01 Onderbegroeiingsboszoom
-  Markering
-  Straatkolk / trottoirkolk / combinatiekolk t.b.v. infiltratie
-  Lichtmast, 4 meter
-  Boom

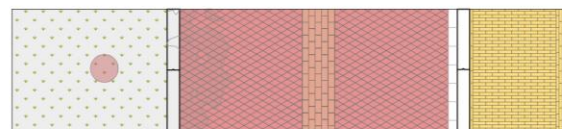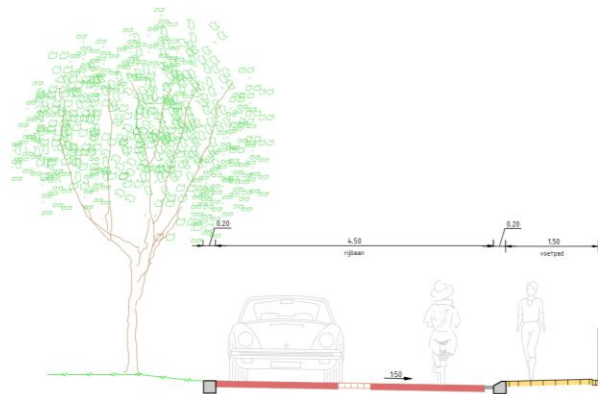

Dwarsprofiel 1-1

Schaal: 1:50



Locatie: Aletta Jacobslaan

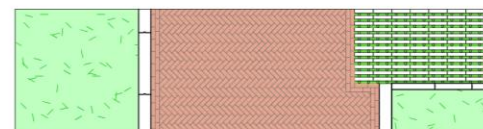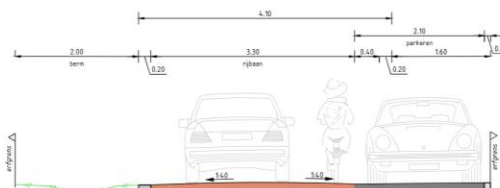

Dwarsprofiel 2-2

Schaal: 1:50


Locatie: Hellen Kellerlaan

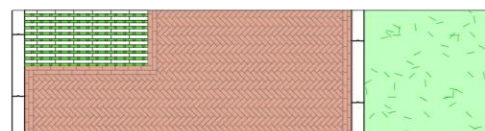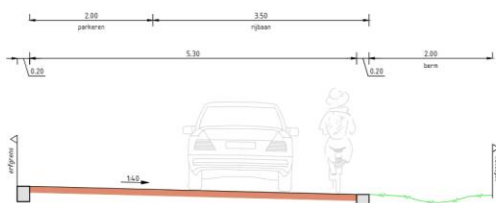

Dwarsprofiel 3-3

Schaal: 1:50

Locatie: Florence Nightingalelaan

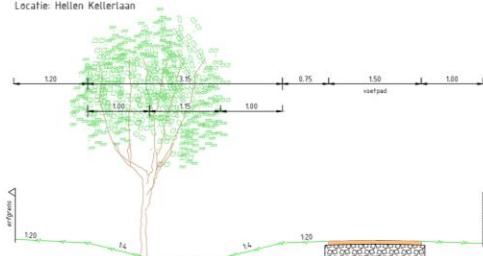

Dwarsprofiel 4-4

Schaal: 1:50

Locatie: Anna Maria van Schuurmanlaan

Dit zijn vier dwarsprofielen. Daar is te zien hoe de Aletta Jacobslaan, Hellen Kellerlaan, Florence Nightingalelaan en het groenstuk op de Anna Maria van Schuurmanlaan er uit gaan zien. Ook zie je de maatgeving.

De woonstraten zijn ingericht volgens een shared-space principe: voetgangers, automobilisten en fietsers maken gebruik van dezelfde rijbaan. Parkeervakken springen 40 centimeter de rijbaan in, waarna nog een rijbaanbreedte van 3,5 meter overblijft. Aan weerszijden is ook een groenstrook van 2 meter en 1,6 meter.

De Aletta Jacobslaan wordt ingericht als fietsstraat van rood asfalt met een middenberm van klinkers. Aan één kant is er een trottoir van gele klinkers en aan de andere kant is een groenstrook.

Het groenstuk heeft een pad van halfverharding en een groenstrook van ruim 5 meter, waarvan 3 meter verlaagd is aangelegd.

Materiaal – openbare verlichting en bebording

Voor de openbare verlichting wordt de paaltopper vervangen door een Lightwell lamp, type Friso.

De bebording die we toevoegen is een doodlopende weg (L08) met onderbord uitgezonderd voor fietsers.

Daarnaast voegen we een bord toe met Bernardkazerne rechtdoor voor de kruising bij de Daam Fockemalaan.



Materiaal - verharding



Boven: parkeervakken in
grasbetonsteen Hydro Lineo
Onder: inritten in
grasbetonsteen standaard



Trottoir: gele gebakken
klinker



Rijbaan: roodbruine klinkers
type Ardecche van
VanderSande



Fietsstraat: rood asfalt met
middenstrook van
betonklinkers

Impressie

