

Groenplan Beroemde Vrouwenbuurt

Fietsstraat Aletta Jacobslaan



Woonstraten overig



Bomen





Grove den *Pinus Sylvestris*

Hoogte 10-30m
Breedte 10-15m
Geschikt voor eekhoorns en vogels.



Zomereik *Quercus robur*

Hoogte 25-30m
Breedte 25-30m
Geschikt eekhoorns, vogels en insecten.

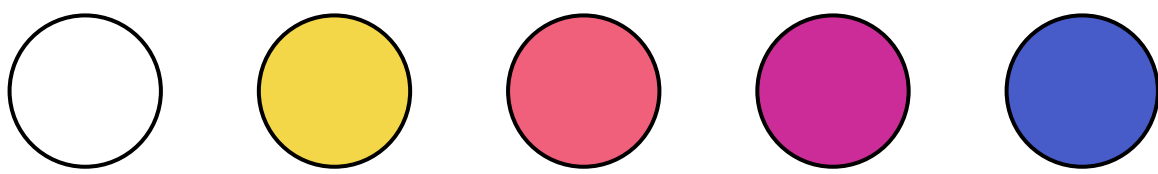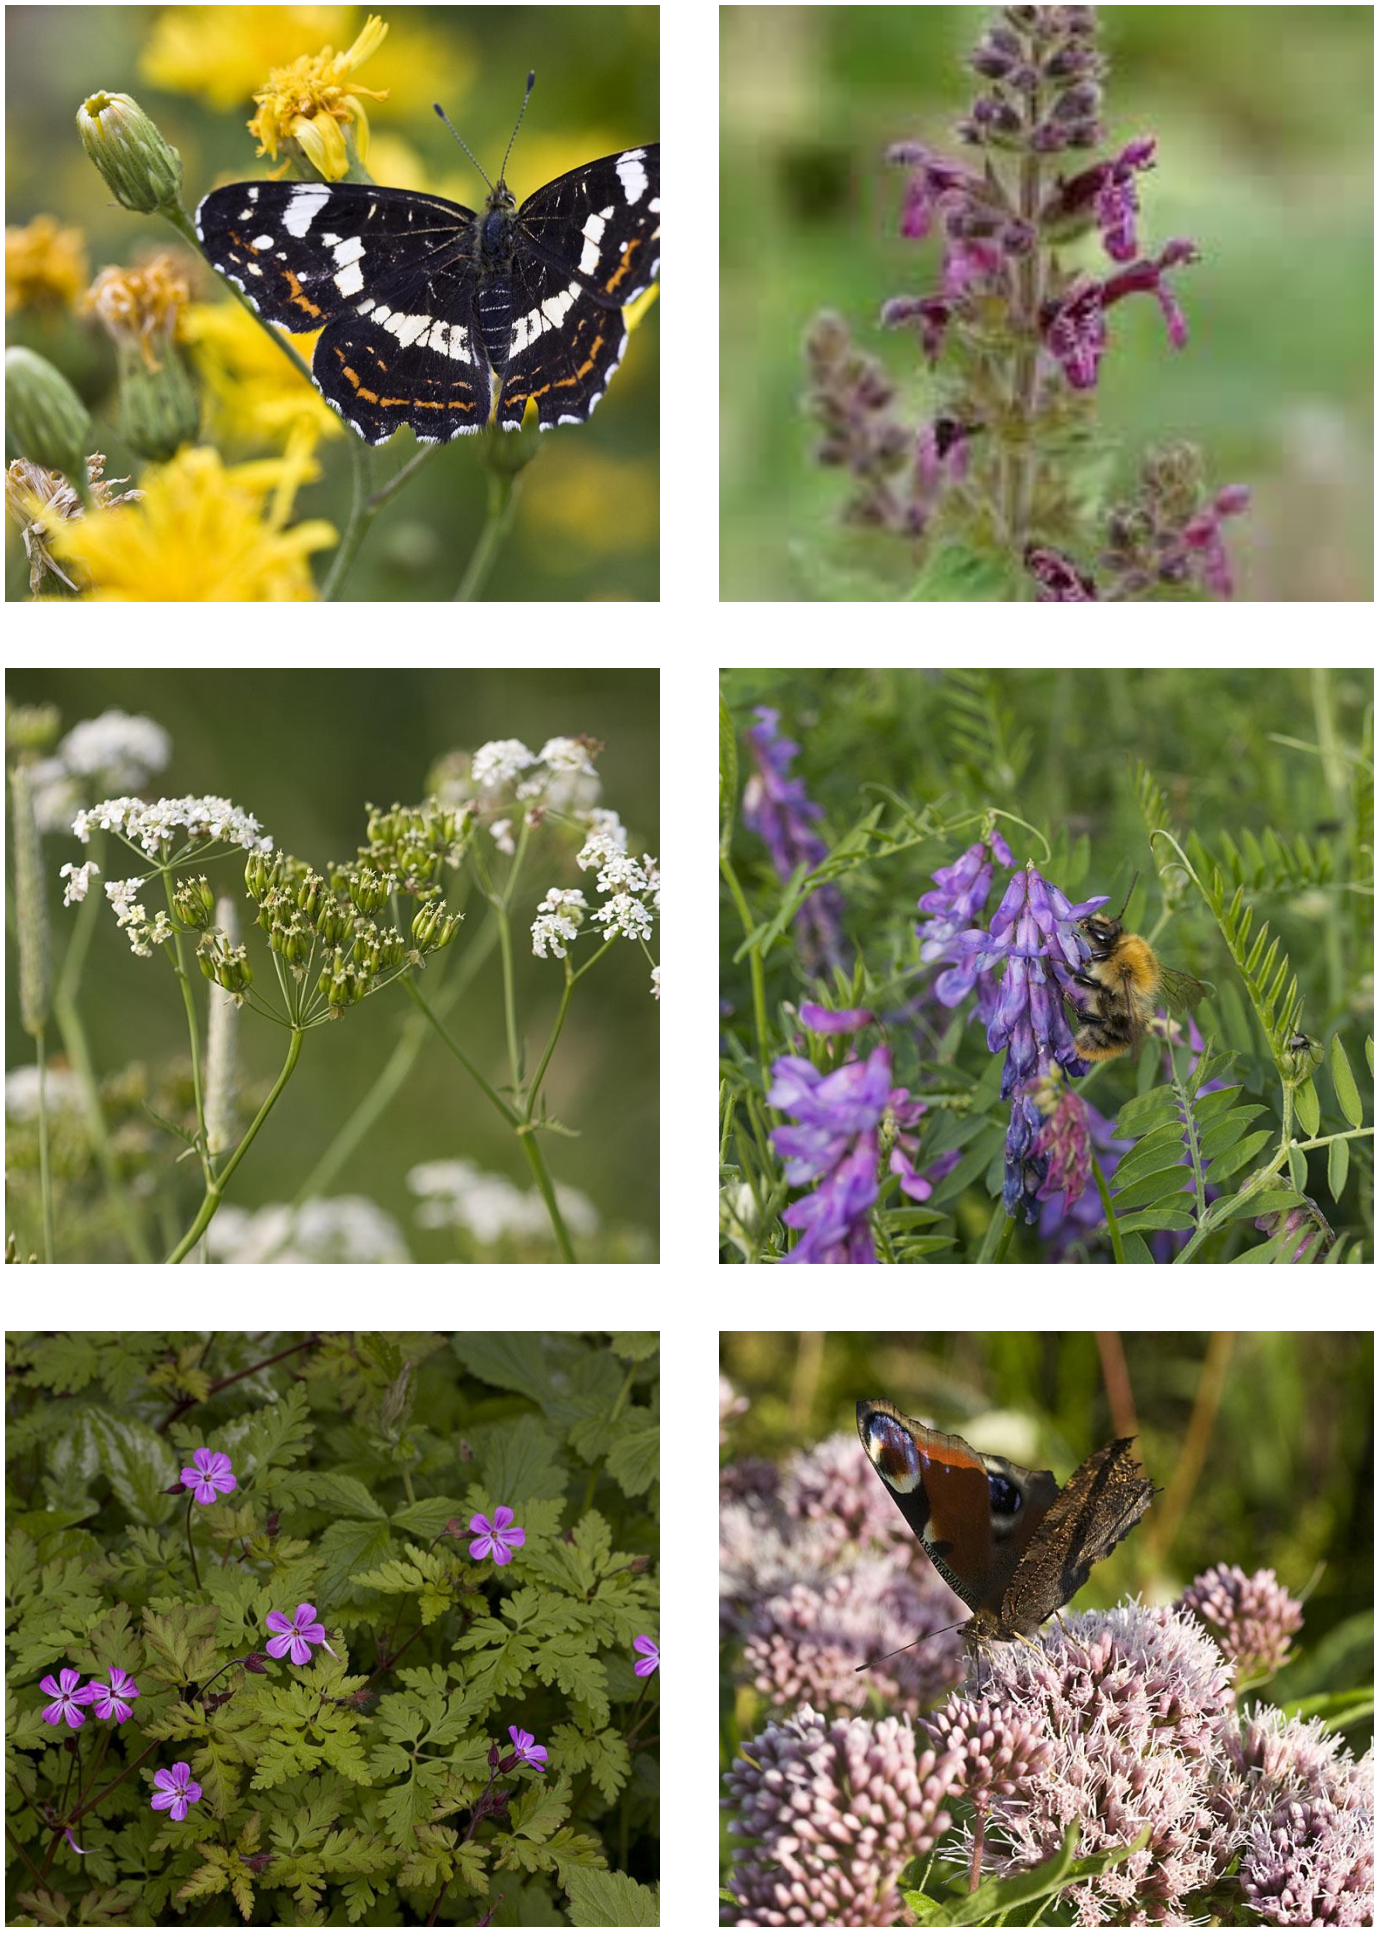



Onderbegroeiing – boszoom (O1)

Cruydt-Hoeck

Een kleurrijk hoog mengsel voor de halfschaduw als onderbegroeiing bij boszomen. De hoogte varieert van 15 tot 100 centimeter. De planten zijn inheemse soorten die goed passen bij de ondergrond. Geschikt voor bijen, vlinders en vogels.

Bloeimaanden
April tot en met oktober.

Beheer
1x per jaar maaien en afvoeren tussen oktober en februari. Onderhoudsstrook van 50 centimeter gemaaid volgens natuurvolgend beheer.

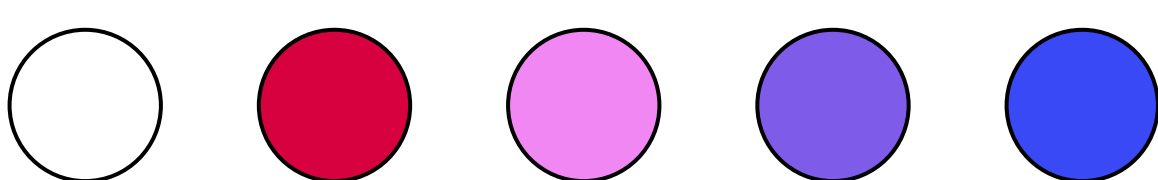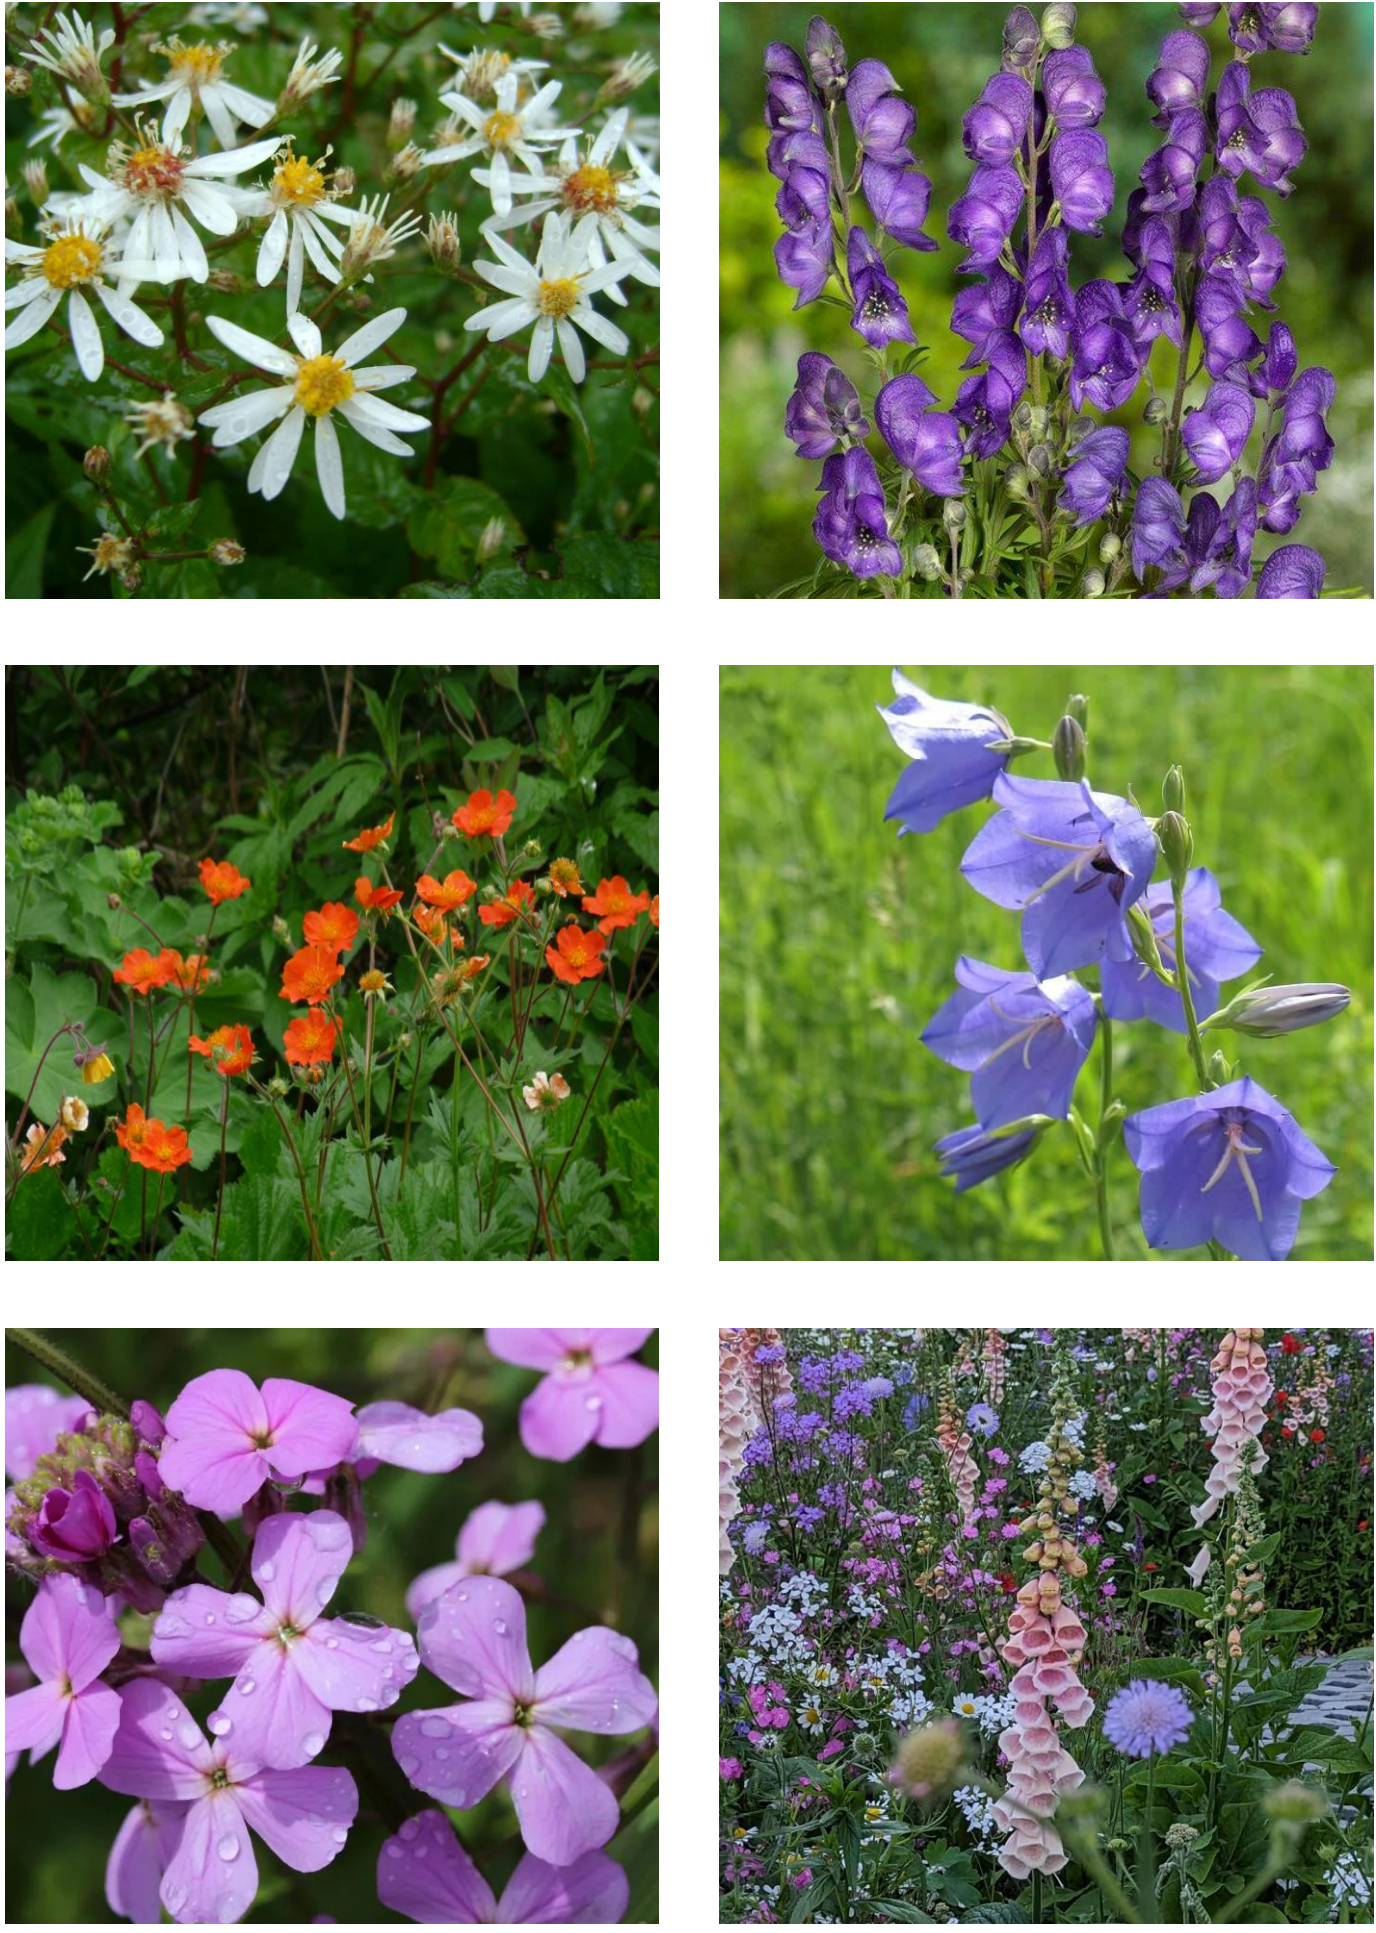

Woodland Fringe


Bloomingfields

Een mooi mengsel voor in de halfschaduw tot volle zon. Het bestaat uit inheemse en niet-inheemse soorten. Deze soorten zijn of vaste planten of zelfzaaiende tweejarigen. De planten wisselen in hoogte van 15 tot 80 centimeter en passen bij een goed doorlatende grond. Geschikt voor bijen, vlinders en vogels.

Bloeimaanden
Mei tot oktober.

Beheer
1x per jaar maaien en afvoeren tussen oktober en februari. Onderhoudsstrook van 50 centimeter gemaaid volgens natuurvolgend beheer.

Overzichtskaart

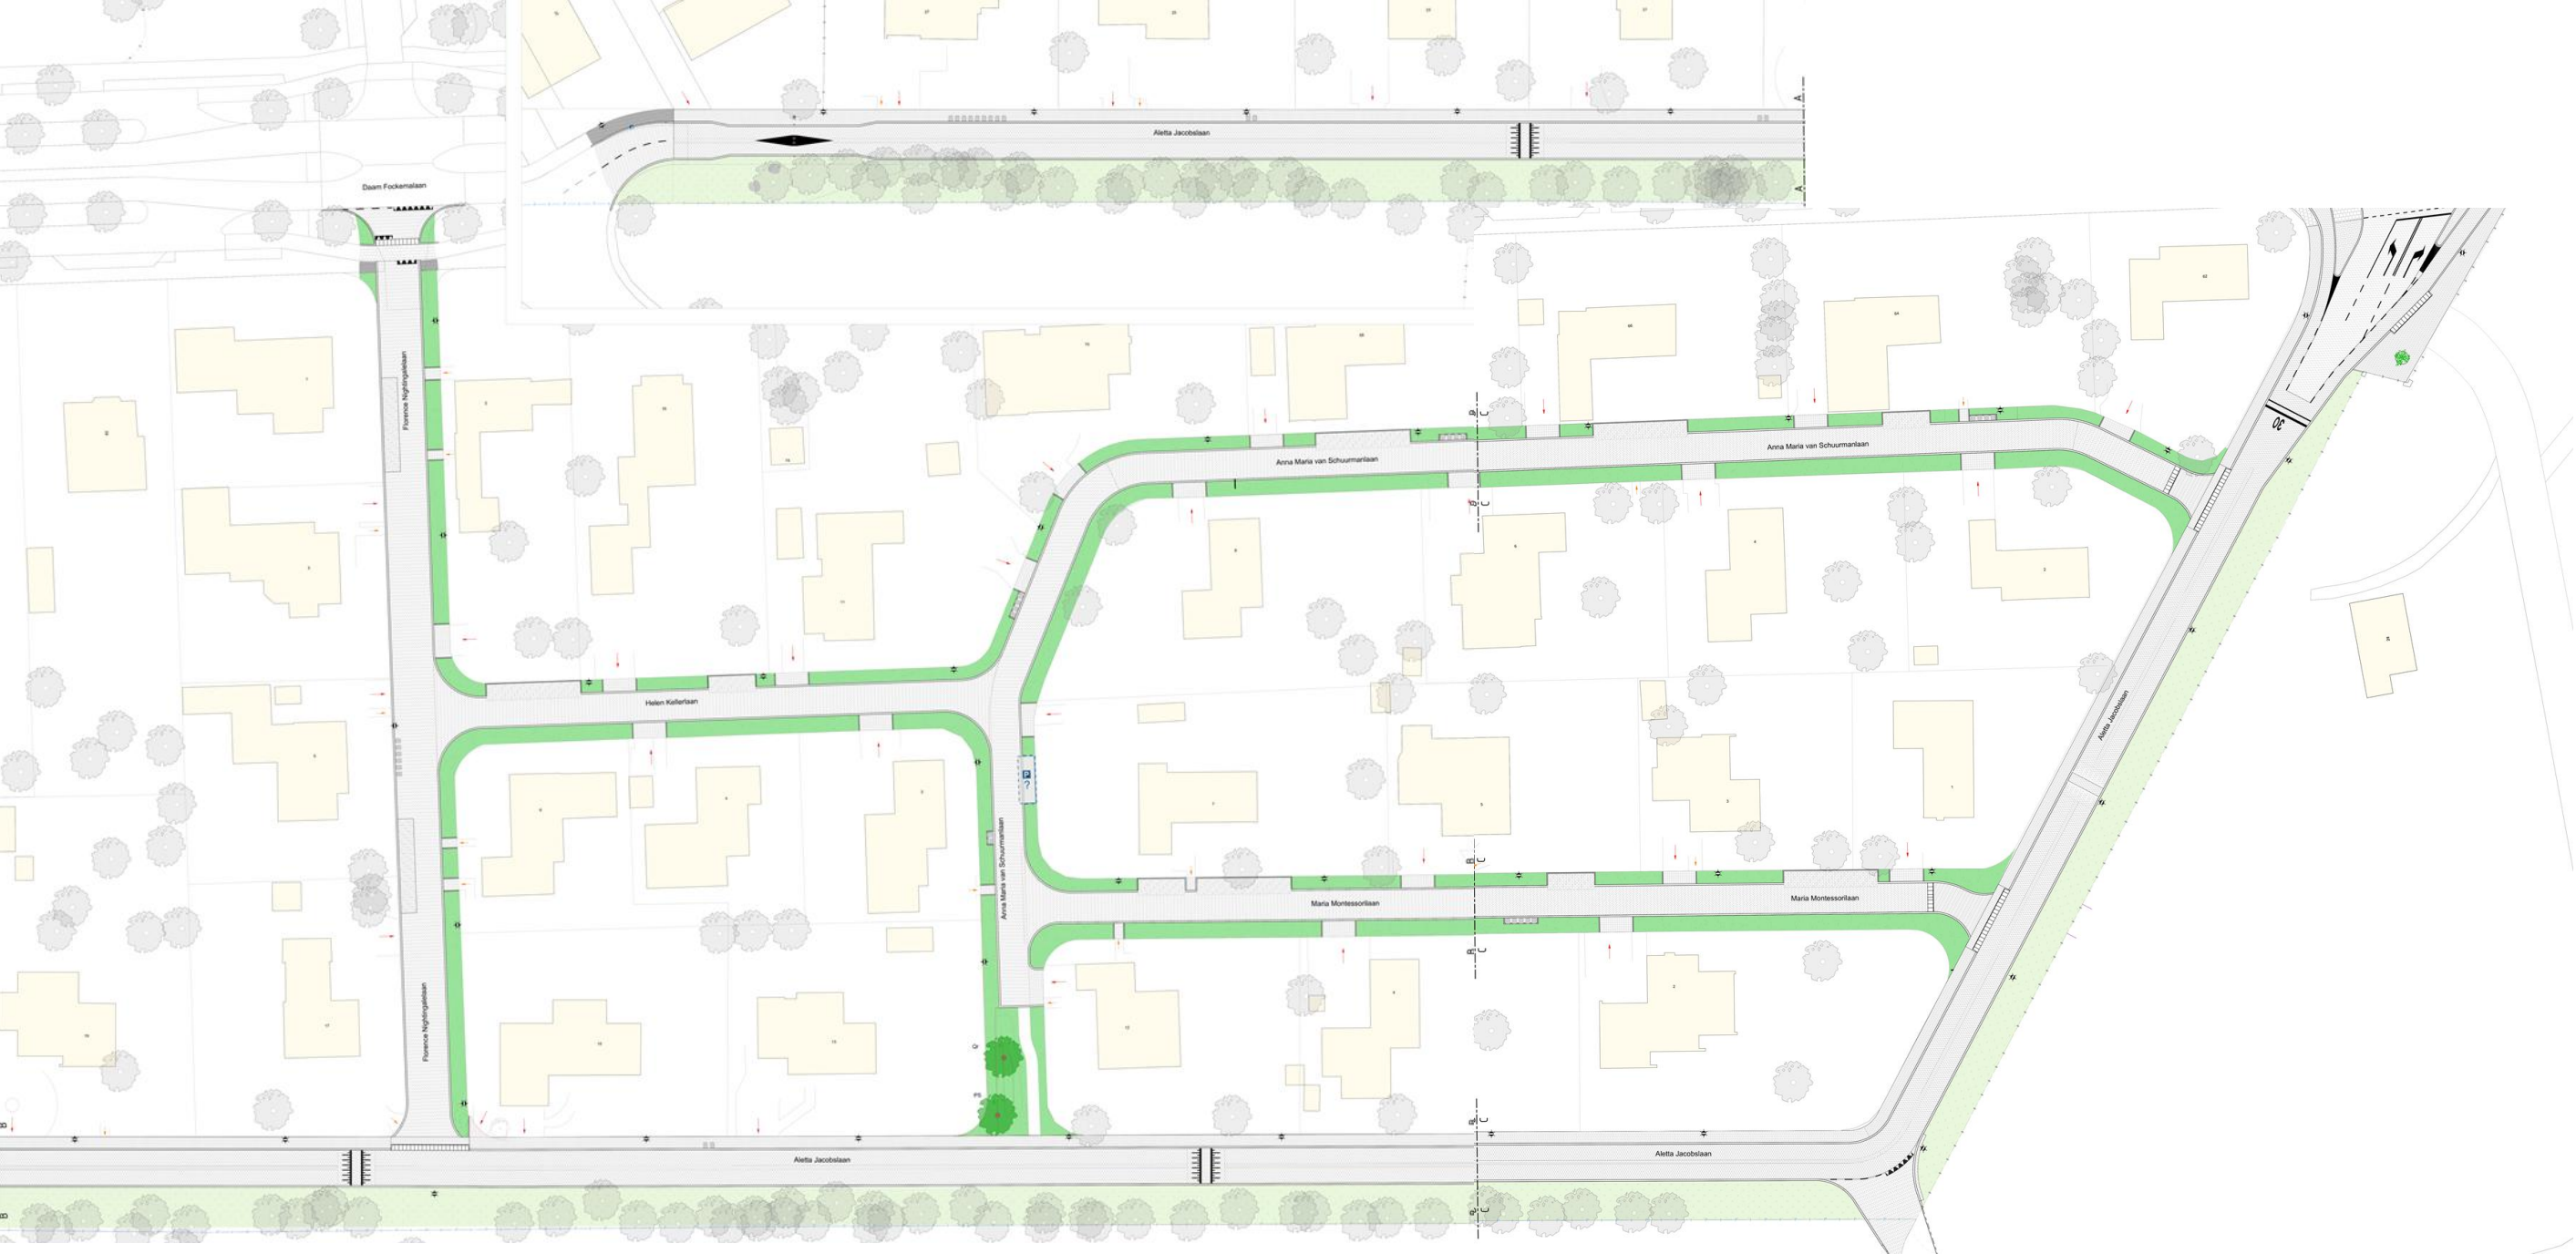

Legenda	
Bestaand	Bestaande situatie
	Bebouwing met aangegeven nummer
	Boom
	Weg, voetganger
	Weg, auto
	Opstelplaats container
Ontwerp groen	
	Bern, gras, Bloomingfields Woodland Fringe
	Bern, gras, mengset O1 Onderbegroeiing boszoom
	Boom
	- PG (Pinus Sylvestris) Grove den
	- dr (Quercus robur) Zomereik