CONCEPT DEFINITIEF ONTWERP JULIANA VAN STOLBERGBUURT

VERNIEUWEN OPENBARE RUIMTE

17.06.2026

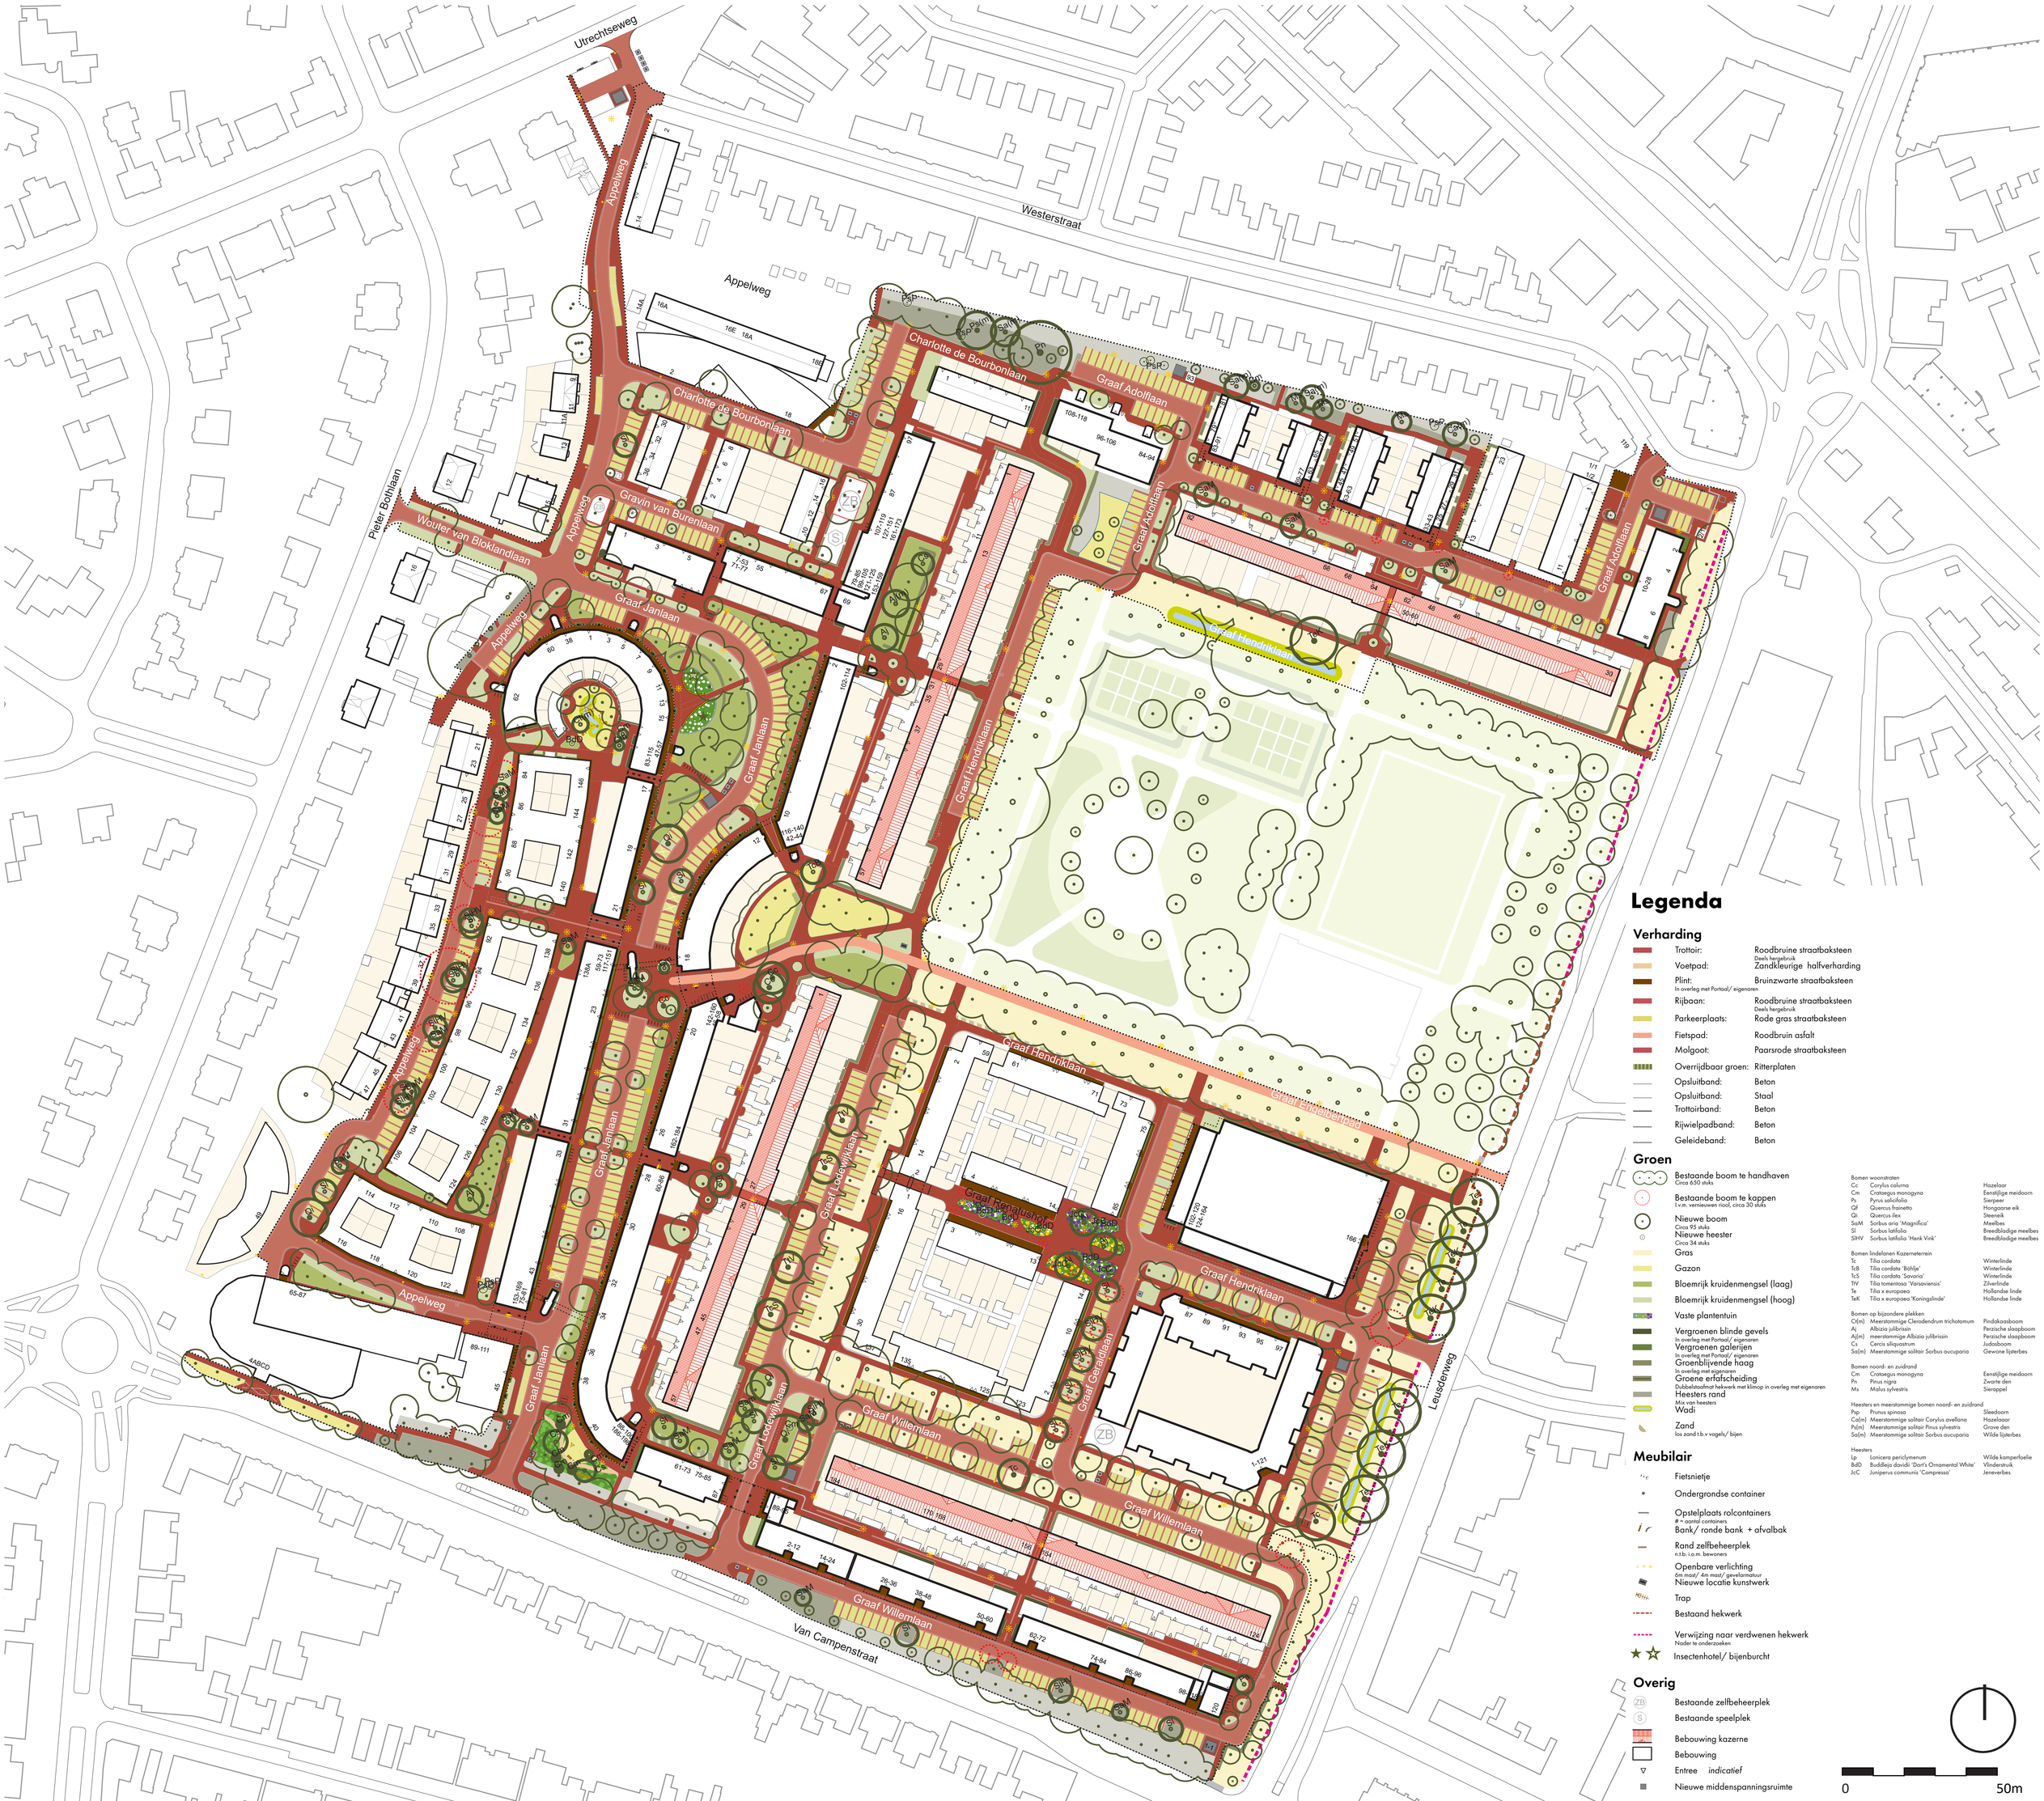

Legenda

Verharding

Trottoir:		Roodbruine straatbaksteen
Voetpad:	Deels hergebruik	Zandkleurige halfverharding
Plint:	In overleg met Portaal/ eigenaren	Bruinzwarte straatbaksteen
Rijbaan:	Deels hergebruik	Roodbruine straatbaksteen
Parkeerplaats:		Rode gras straatbaksteen
Fietspad:		Roodbruin asfalt
Molgoot:		Paarsrode straatbaksteen
Overrijdbaar groen:		Ritterplaten
Opsluitband:		Beton
Opsluitband:		Staal
Trottoirband:		Beton
Rijwielpadband:		Beton
Geleideband:		Beton

Groen

- Bestaande boom te handhaven — Circa 650 stuks
- Bestaande boom te kappen — I.v.m. vernieuwen riool, circa 30 stuks
- Nieuwe boom — Circa 95 stuks
- Nieuwe heester — Circa 34 stuks
- Gras
- Gazon
- Bloemrijk kruidenmengsel (laag)
- Bloemrijk kruidenmengsel (hoog)
- Vaste plantentuin
- Vergroenen blinde gevels — In overleg met Portaal/ eigenaren
- Vergroenen galerijen — In overleg met Portaal/ eigenaren
- Groenblijvende haag — In overleg met eigenaren
- Groene erfafscheiding — Dubbelstaafmat hekwerk met klimop in overleg met eigenaren
- Heesters rand — Mix van heesters
- Wadi
- Zand — los zand t.b.v vogels/ bijen

Bomen woonstraten

Cc	Corylus colurna	Hazelaar
Cm	Crataegus monogyna	Eenstijlige meidoorn
Ps	Pyrus salicifolia	Sierpeer
Qf	Quercus frainetto	Hongaarse eik
Qi	Quercus ilex	Steeneik
SoM	Sorbus aria 'Magnifica'	Meelbes
Sl	Sorbus latifolia	Breedbladige meelbes
SlHV	Sorbus latifolia 'Henk Vink'	Breedbladige meelbes

Bomen lindelanen Kazerneterrein

Tc	Tilia cordata	Winterlinde
TcB	Tilia cordata 'Böhlje'	Winterlinde
TcS	Tilia cordata 'Savaria'	Winterlinde
TiV	Tilia tomentosa 'Varsaviensis'	Zilverlinde
Te	Tilia x europaea	Hollandse linde
TeK	Tilia x europaea 'Koningslinde'	Hollandse linde

Bomen op bijzondere plekken

Cr(m)	Meerstammige Clerodendrum trichotomum	Pindokaasboom
Aj	Albizia julibrissin	Perzische slaapboom
Aj(m)	meerstammige Albizia julibrissin	Perzische slaapboom
Cs	Cercis siliquastrum	Judasboom
Sa(m)	Meerstammige solitair Sorbus aucuparia	Gewone lijsterbes

Bomen noord- en zuidrand

Cm	Crataegus monogyna	Eenstijlige meidoorn
Pn	Pinus nigra	Zwarte den
Ms	Malus sylvestris	Sierappel

Heesters en meerstammige bomen noord- en zuidrand

Psp	Prunus spinosa	Sleedoorn
Ca(m)	Meerstammige solitair Corylus avellana	Hazelaar
Ps(m)	Meerstammige solitair Pinus sylvestris	Grove den
Sa(m)	Meerstammige solitair Sorbus aucuparia	Wilde lijsterbes

Heesters

Lp	Lonicera periclymenum	Wilde kamperfoelie
BdD	Buddleja davidii 'Dart's Ornamental White'	Vlinderstruik
JcC	Juniperus communis 'Compressa'	Jeneverbes

Meubilair

- Fietsnietje
- Ondergrondse container
- Opstelplaats rolcontainers — # = aantal containers
- Bank/ ronde bank + afvalbak
- Rand zelfbeheerplek — n.t.b. i.o.m. bewoners
- Openbare verlichting — 6m mast/ 4m mast/ gevellamatuur
- Nieuwe locatie kunstwerk
- Trap
- Bestaand hekwerk
- Verwijzing naar verdwenen hekwerk — Nader te onderzoeken
- Insectenhotel/ bijenburcht

Overig

- Bestaande zelfbeheerplek
- Bestaande speelplek
- Bebouwing kazerne
- Bebouwing
- Entree *indicatief*
- Nieuwe middenspanningsruimte
- Plangebied

0 — 50m

BART BORDES STEDENBOUW
MARTIJN AL LANDSCHAPSARCHITECT

IN OPDRACHT VAN:
GEMEENTE AMERSFOORT