

ANALYSE

BELEVING VAN DE GROENMARKT VANUIT ENTREES



Het zicht op de Groenmarkt vanuit de belangrijkste entrees vanaf de binnenstad (1+ 2) is minimaal

LOOPLIJNEN OVER DE GROENMARKT



De looptijnen lopen over de rijweg en langs de randen, daardoor wordt de Groenmarkt voornamelijk vanaf de rijweg beleefd

INRICHTINGSELEMENTEN




Door een grote variatie aan inrichtingselementen op het plein ontstaat er een rommelig beeld

CONCLUSIES




VISIE

KERKBIOTOOP ALS KARAKTERISTIEK

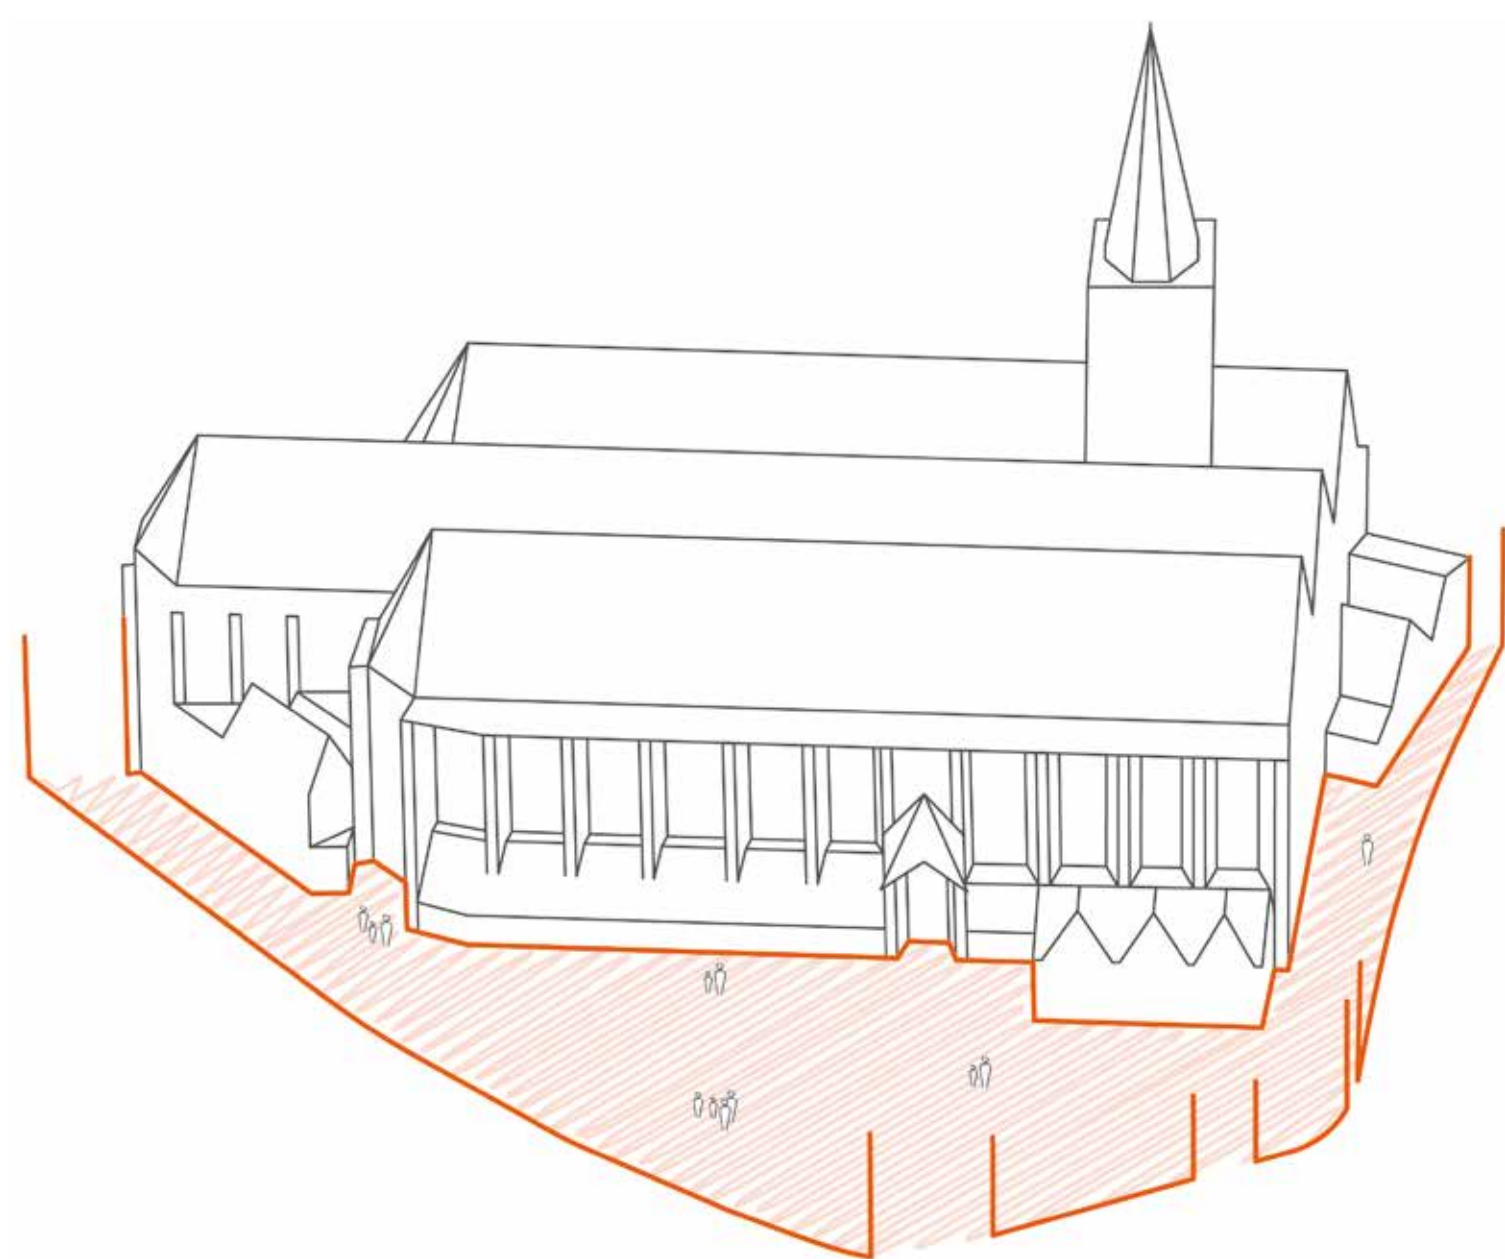


Door een tapijt over de gehele lengte en breedte van de Groenmarkt uit te rollen wordt er rust en eenheid in de basis gebracht en verhoudt de ruimte zich tot de maat van de kerk.

ZACHTE OVERGANG TUSSEN KERK EN PLEIN

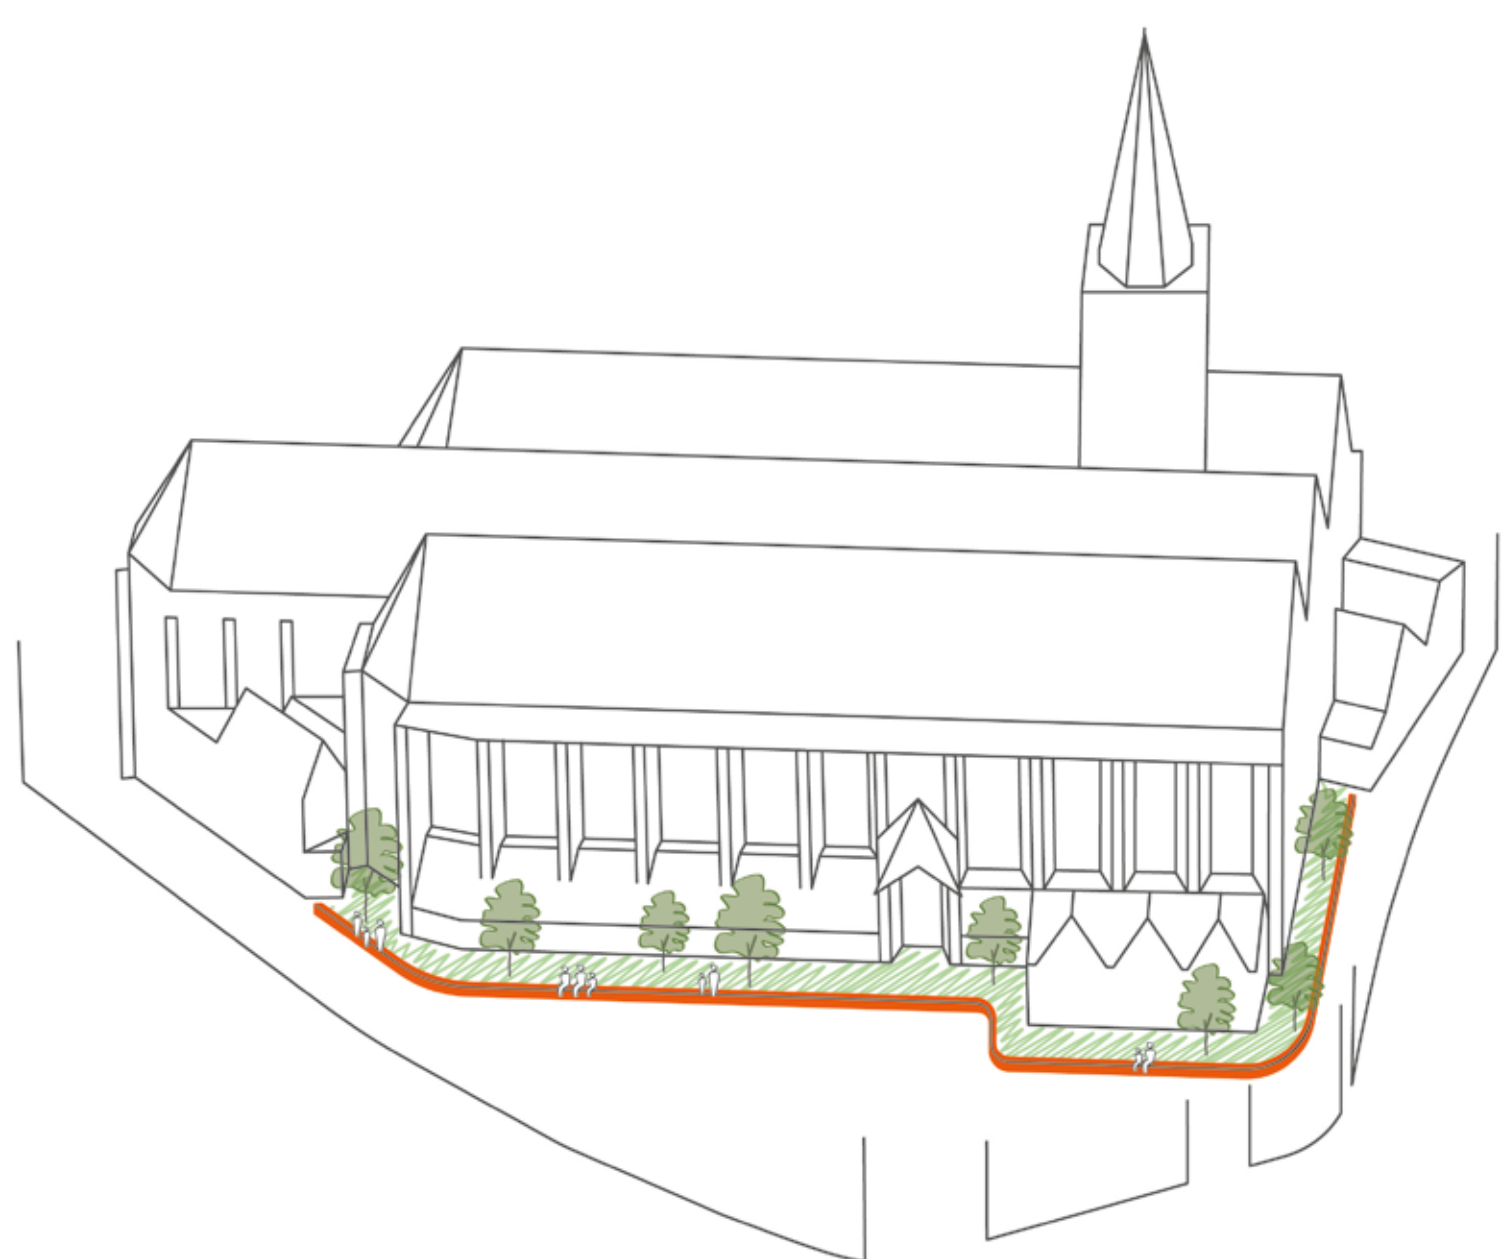


Opvallende overhoekjes met rommel, wild geparkeerde fietsen en opslag voorkomen d.m.v. een groene bloeiende rand rondom de kerk. Dit geeft een zachte overgang van de Sint Joriskerk naar de Groenmarkt.

EENHEID EN RUST T.B.V. OVERZICHT

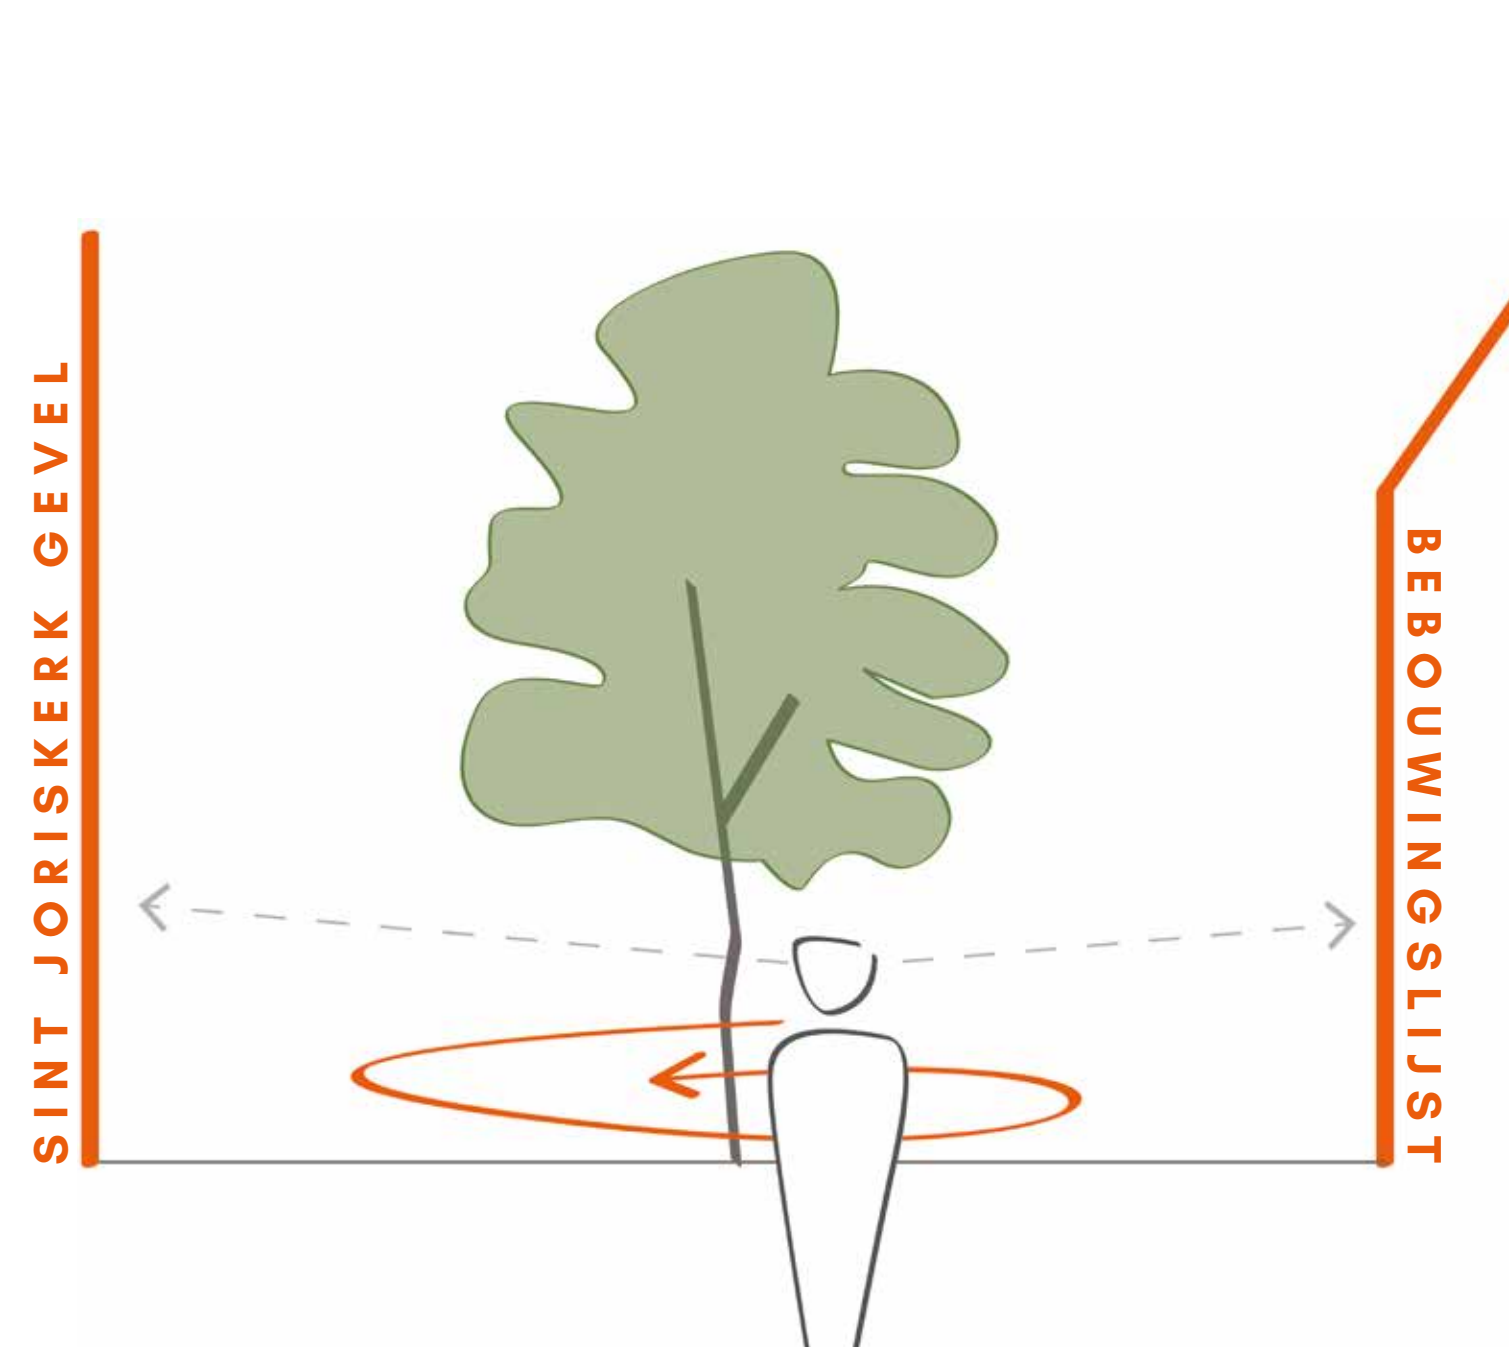

De kerkbiotoop wordt pas beleefd als er eenheid en rust op de Groenmarkt is. Door de hoeveelheid aan elementen terug te brengen ontstaat er overzicht. Een gemeenschappelijke drager is ondersteunend aan de rust.

VERLEIDEN NAAR DE GROENMARKT

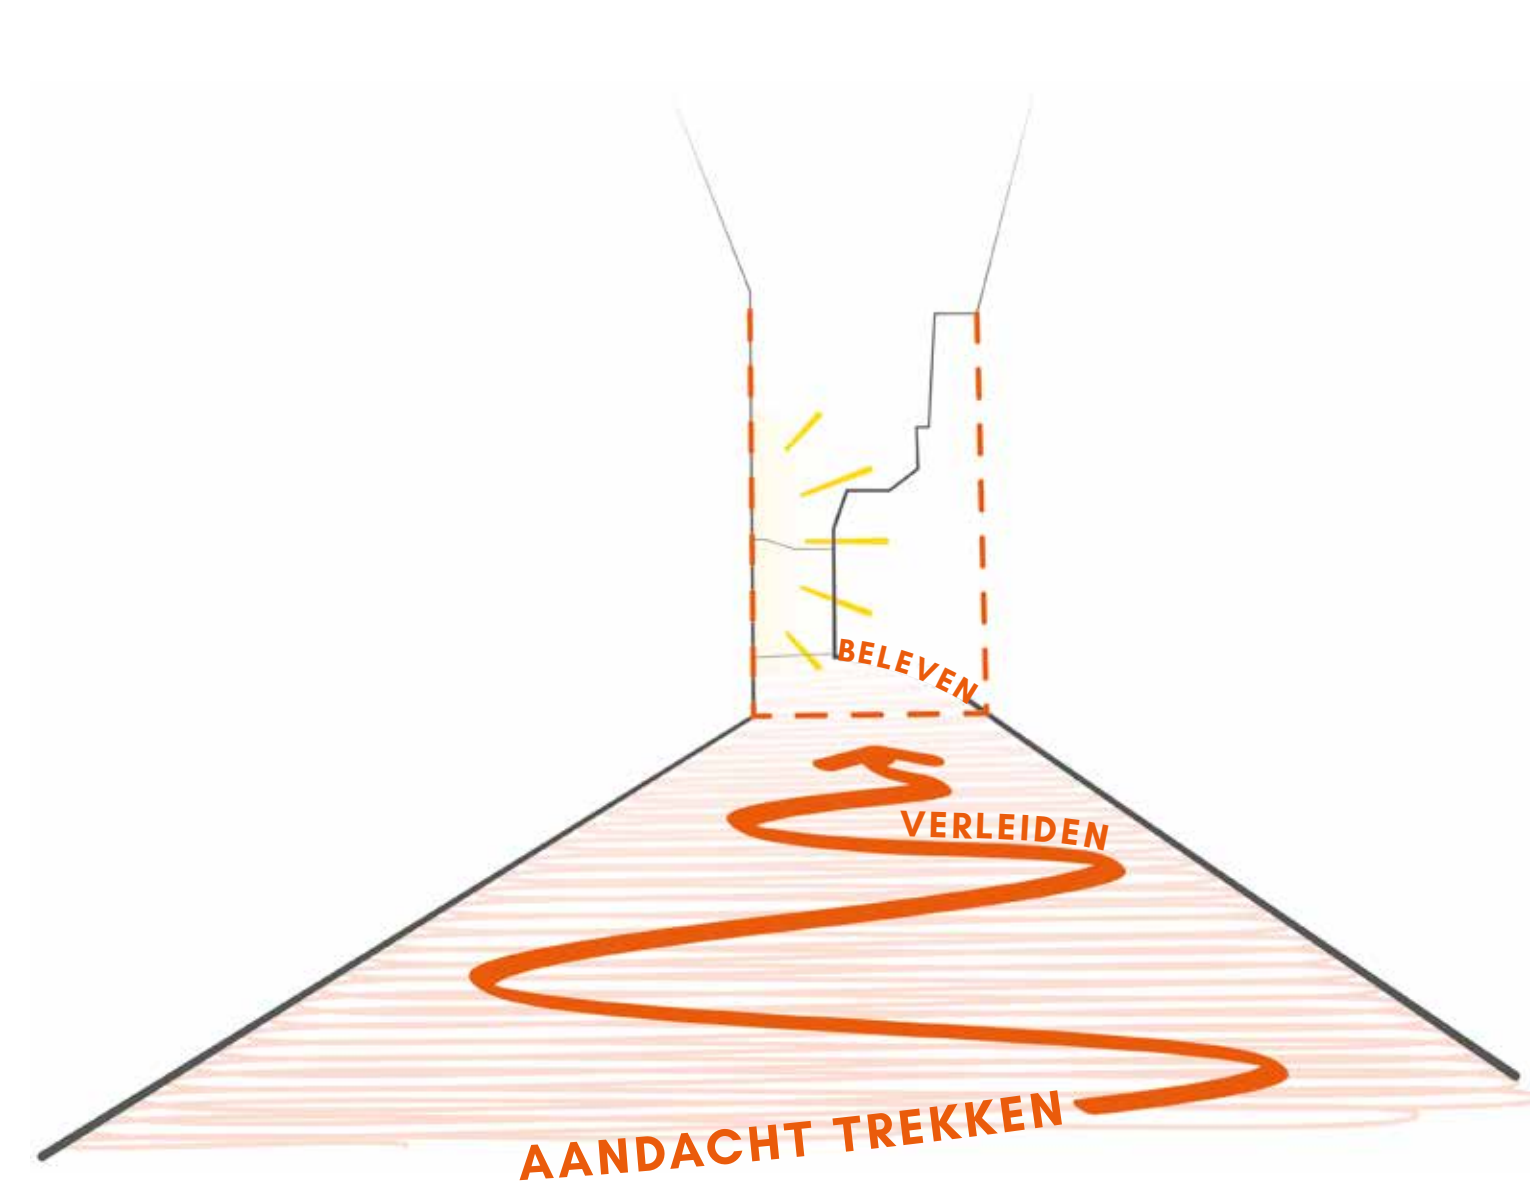

Het kenbaar maken van de ruimte achter de Sint Joriskerk kan bereikt worden door een combinatie van één of meer ingrediënten: 'aandacht trekken' - 'verleiden' - 'beleven'

UITWERKING

INRICHTINGSELEMENTEN



Boomroosters - podium met flexibele overkapping - kerkrand

GROEN EN BOMEN




Bloeiende vaste planten - bomen en meerstammige heesters - bestaande lindes

ROUTING




Routing gemotoriseerd verkeer Routing fietsers Routing voetgangers

A.

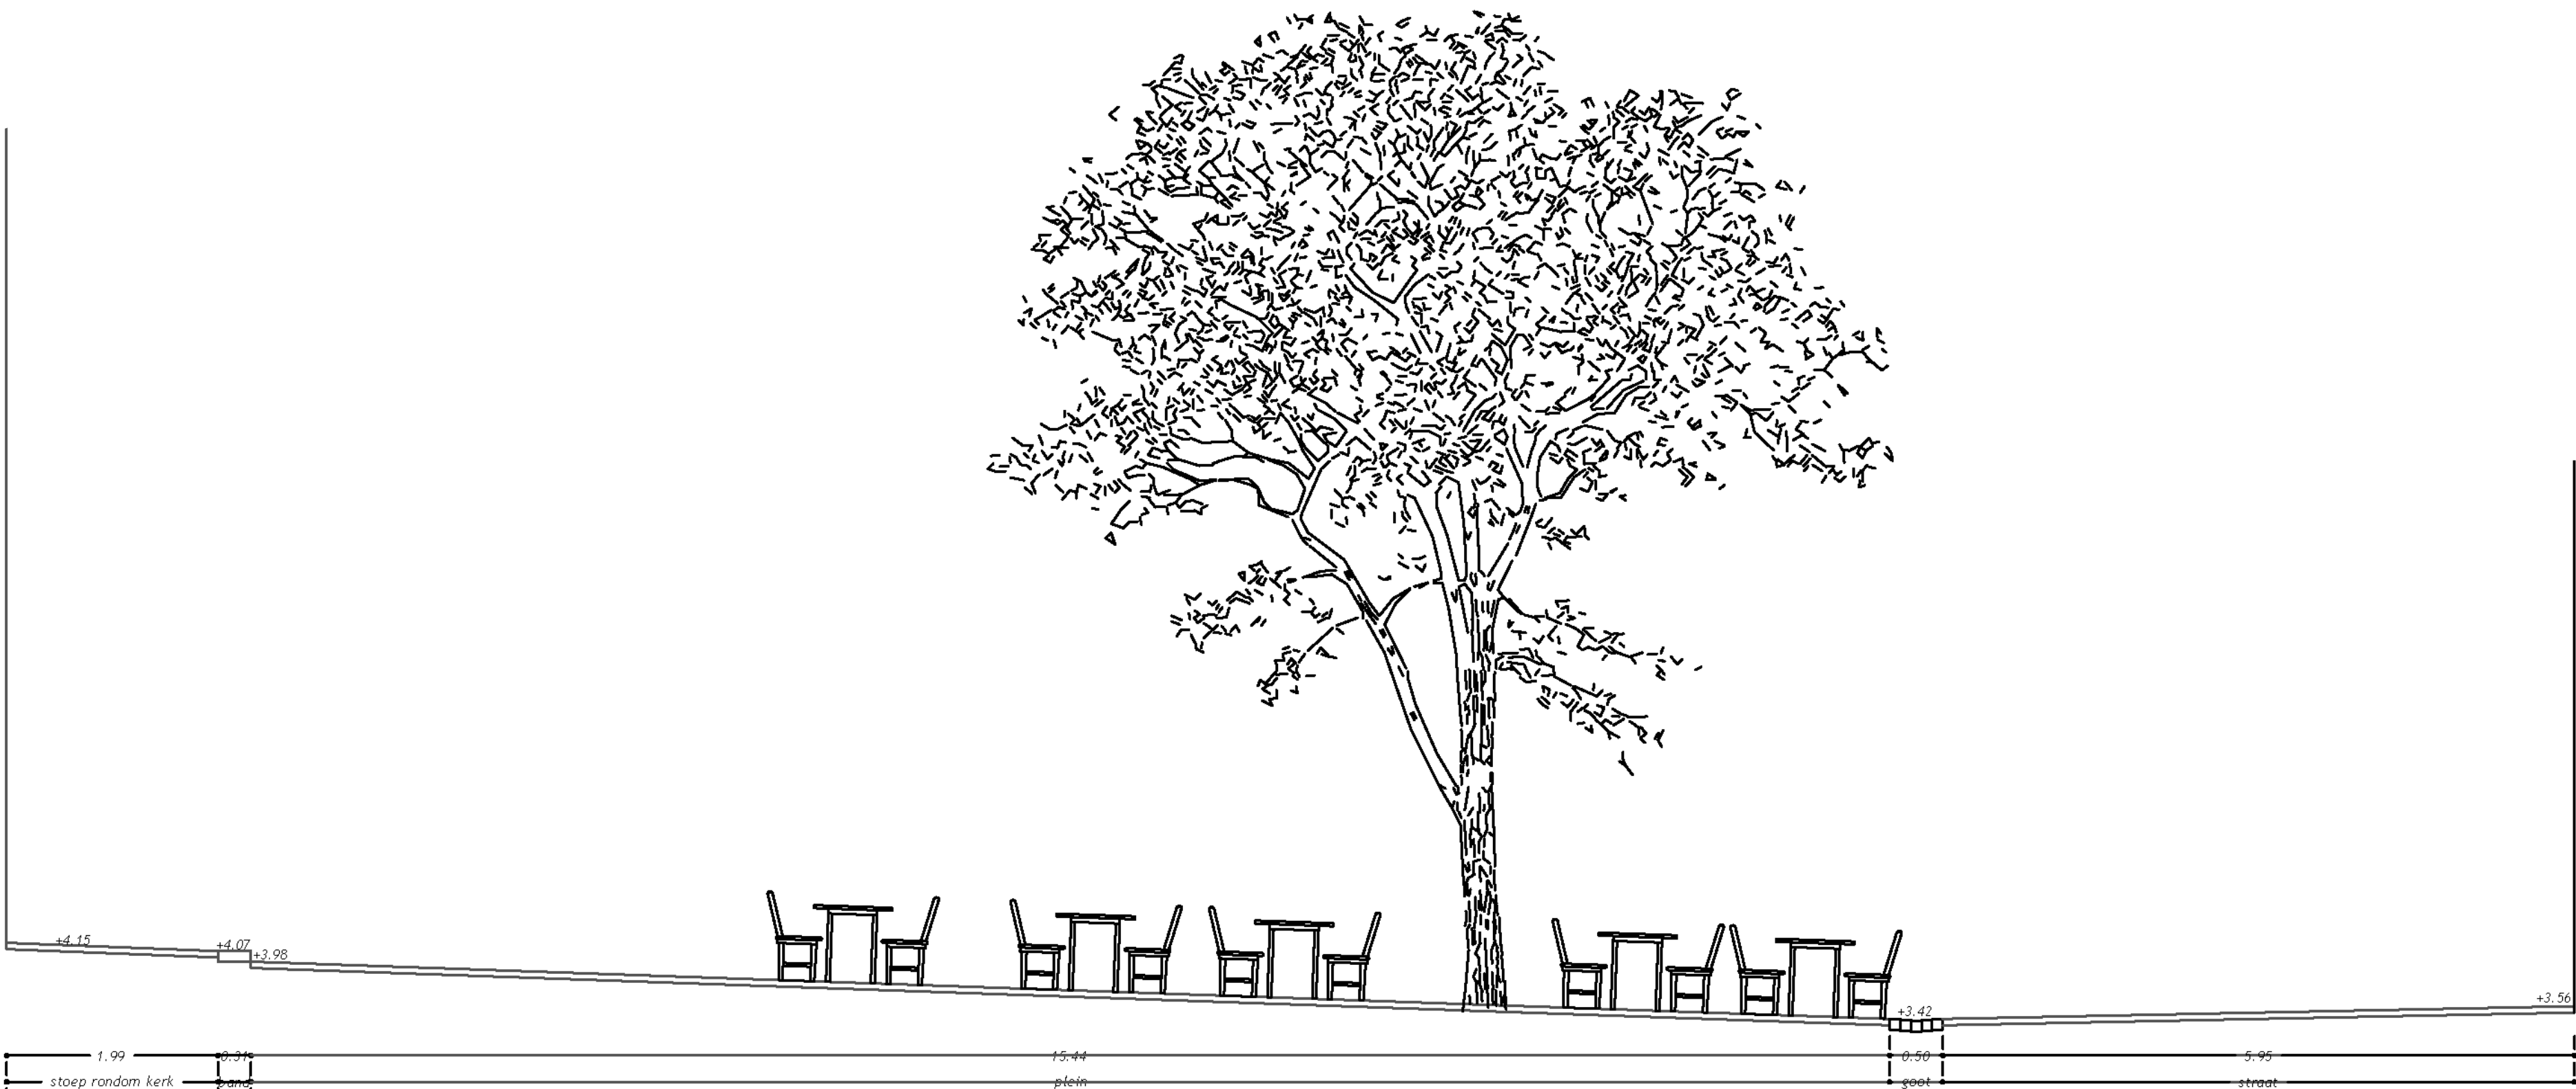


B.

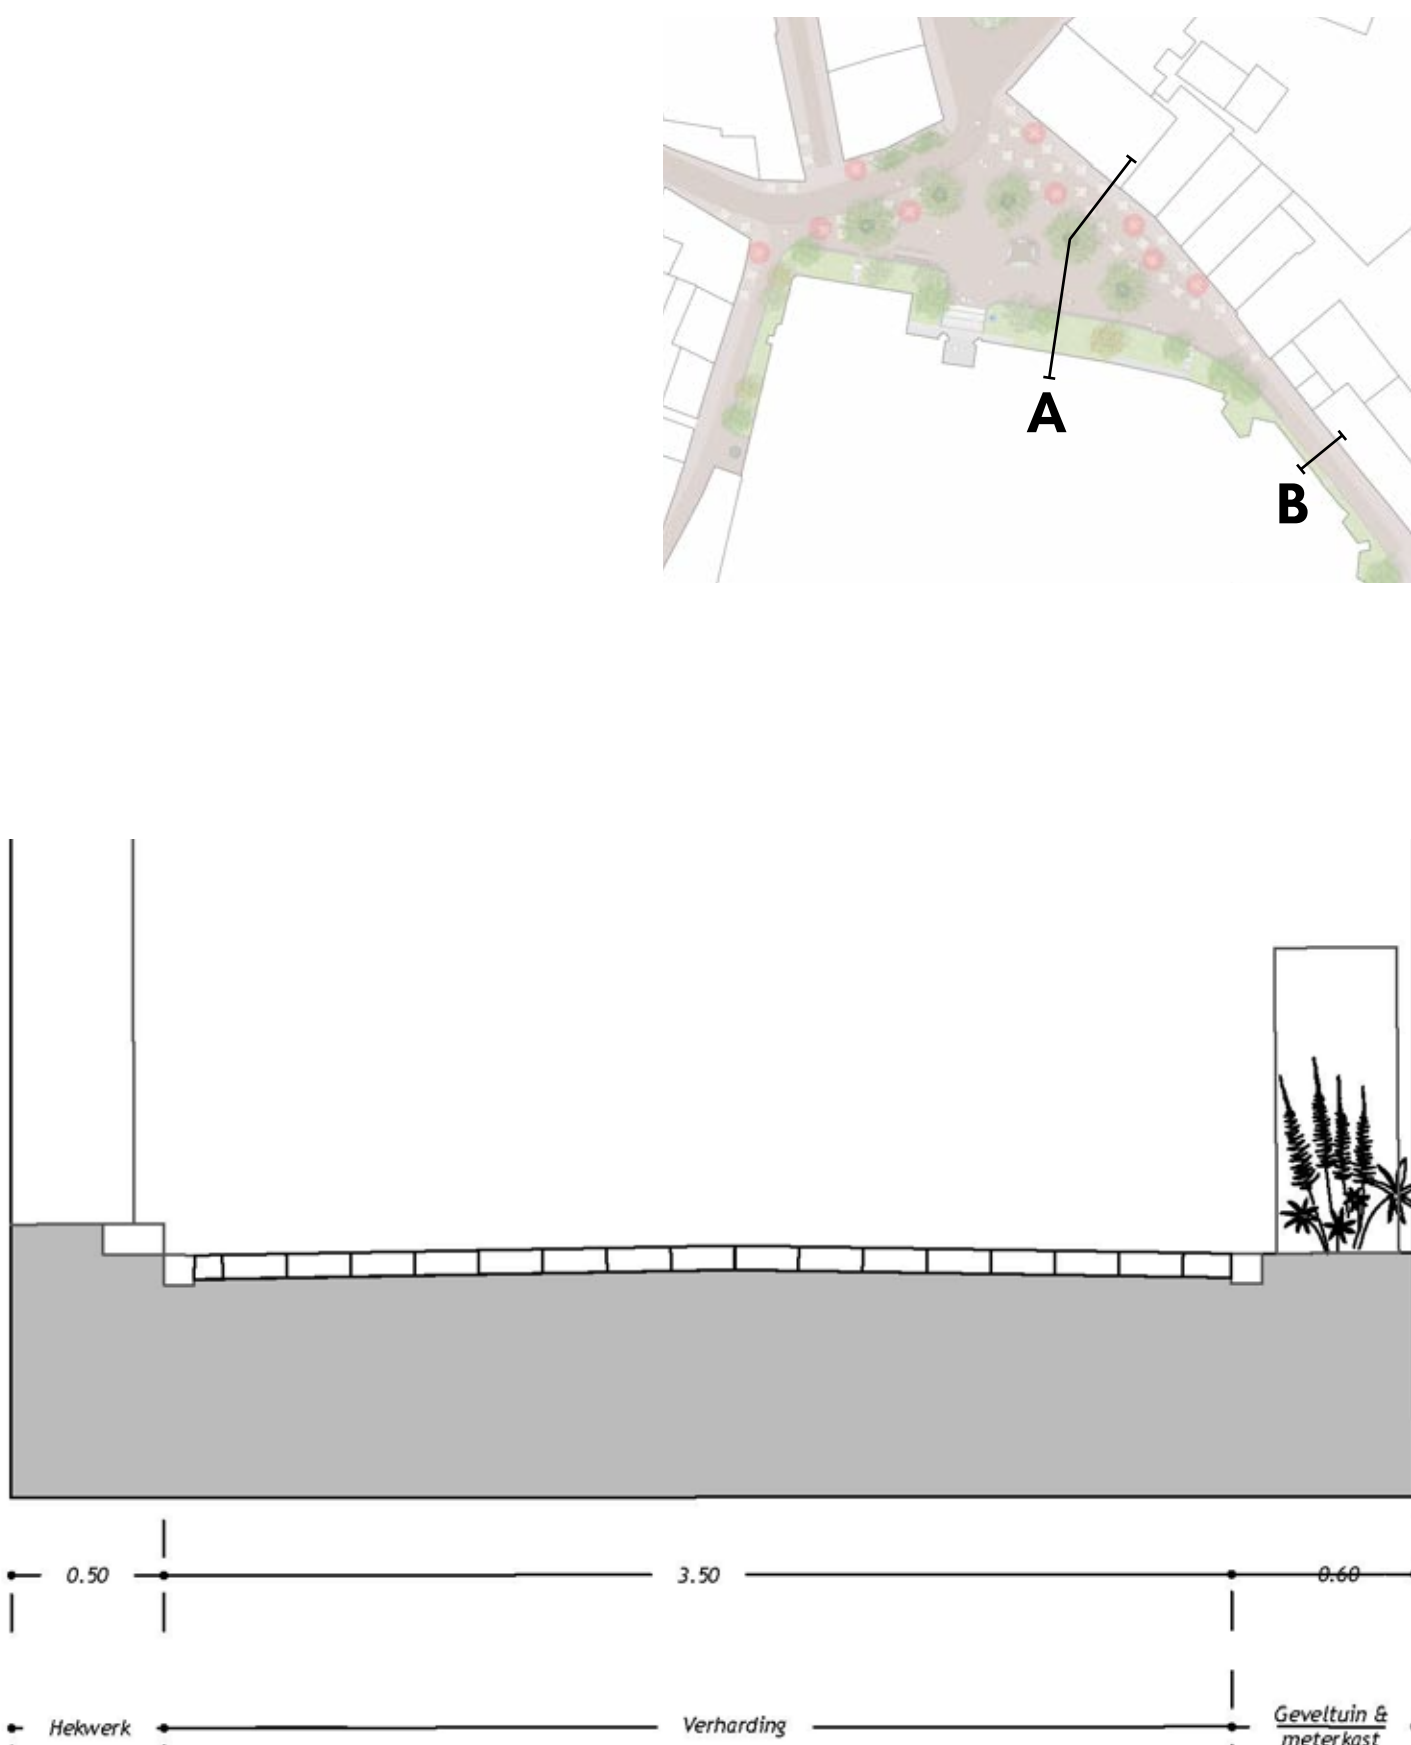


HUDIGE PROFIELEN

A.

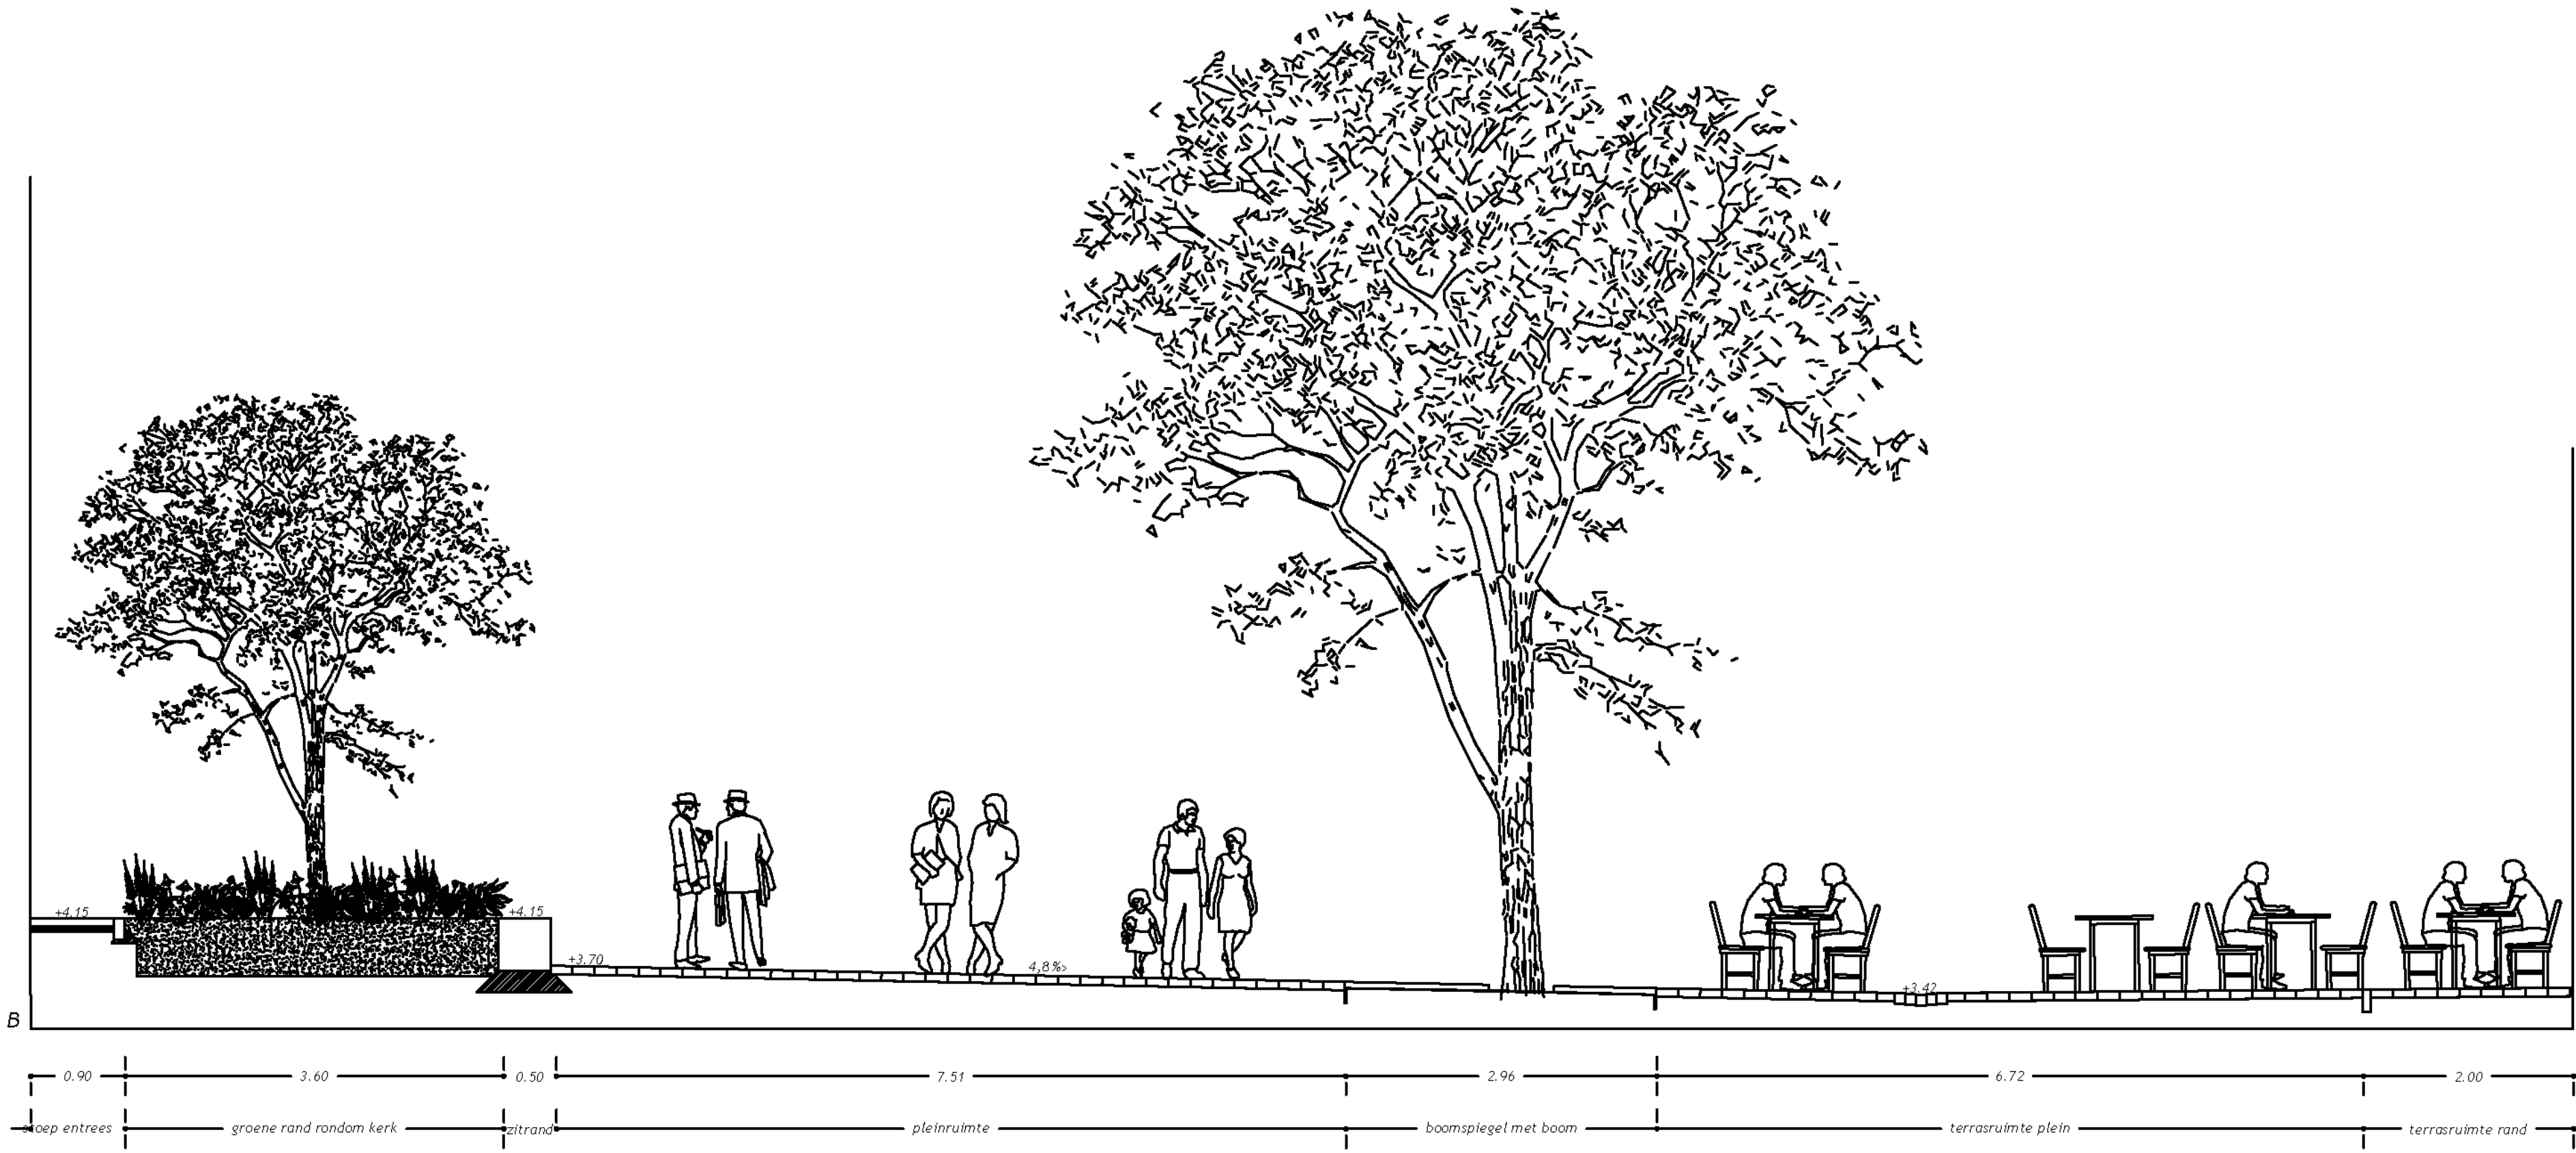


B.

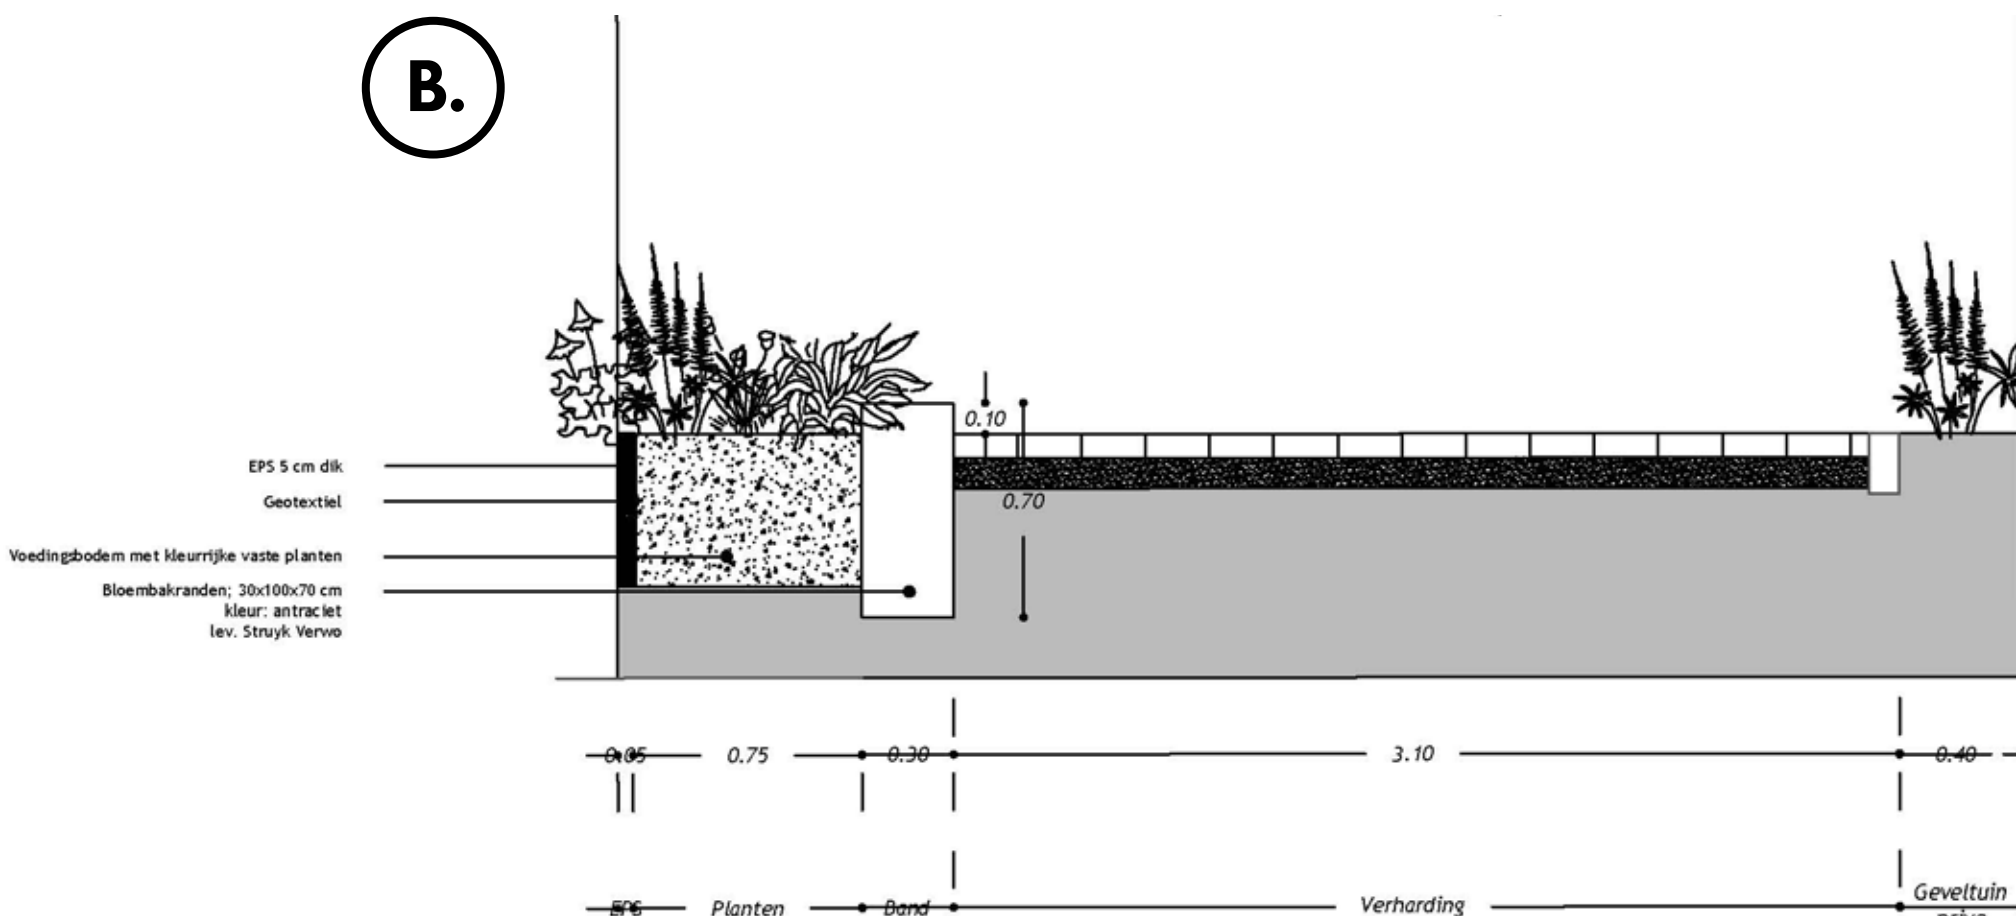

NIEUWE PROFIELEN


MODULAIR MEUBEL/PODIUM

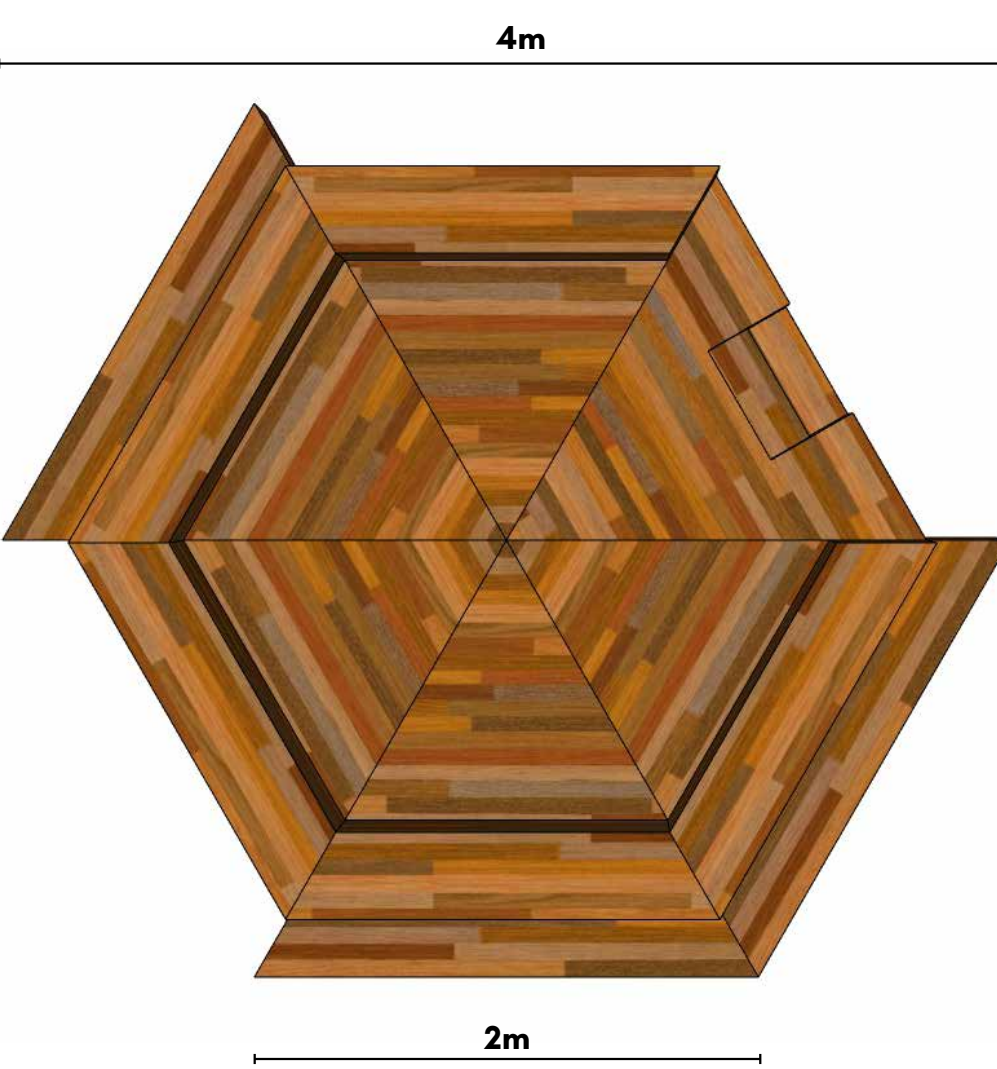

Bovenaanzicht



Zijaanzichten

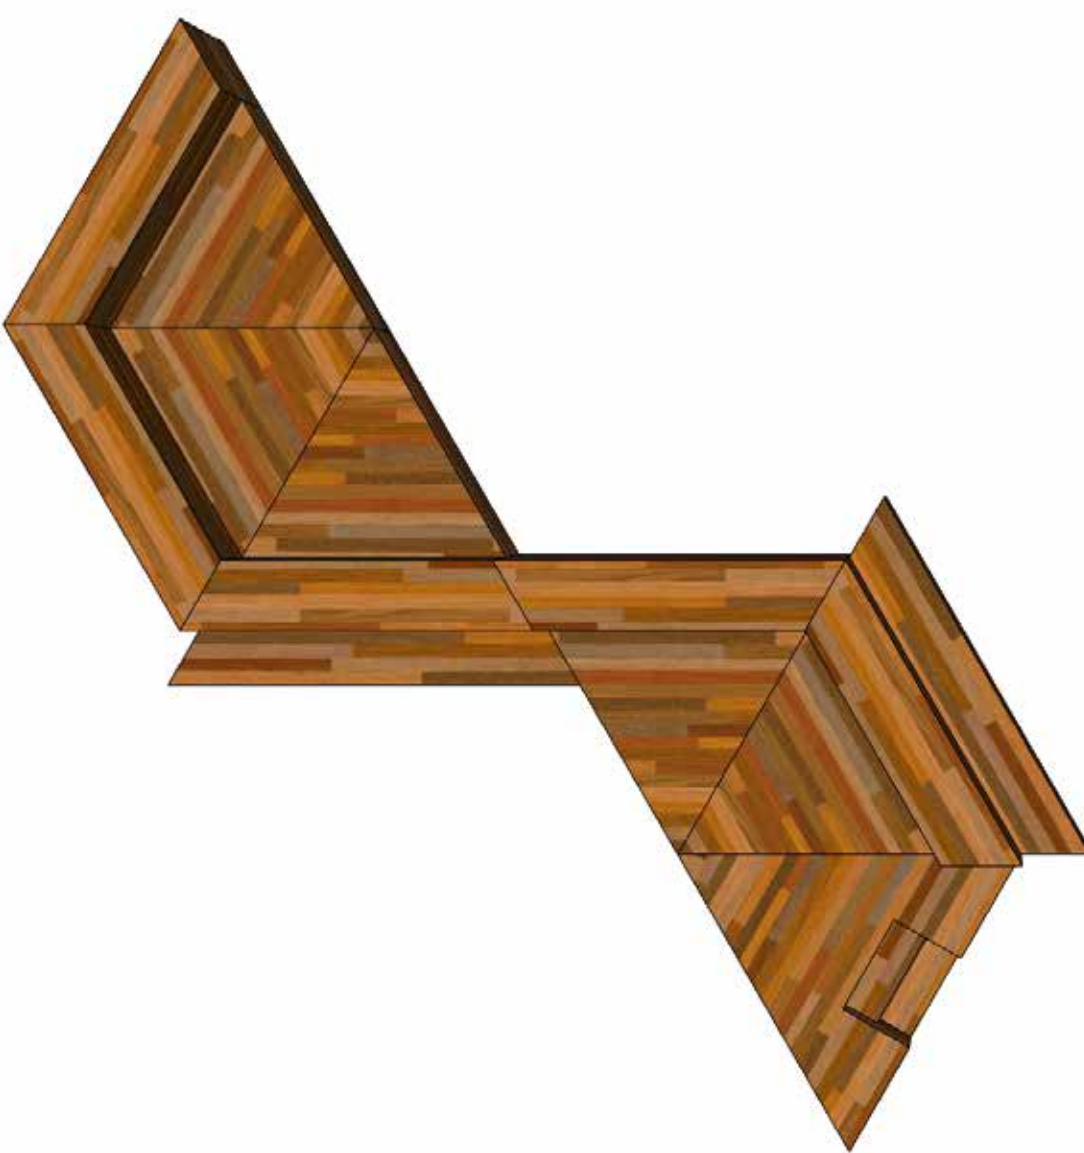

Bovenaanzicht



Zijaanzichten



Bovenaanzicht



Zijaanzichten



LEGENDA

Randen Groenmarkt Gebakken klinker halfsteensverband aansluitend op omgeving	Auto doorgang Gebakken klinker keperverband aansluitend op omgeving	Pleinruimte Gebakken klinker keperverband gedraaid aansluitend op omgeving	Fietsparkeren	Terrasruimte	Natuursteen rondom kerk	Groene rand rondom kerk Bloeierende en stevige vaste planten	Podium/meubelstuk Hout	Joris te paard	Boomspiegels In 5-hoekige vrije vorm	Bestaande lindes	Bomen en heesters In groene rand rondom kerk

REFERENTIEBEELDEN

