




Locatie ondergrondse container restafval

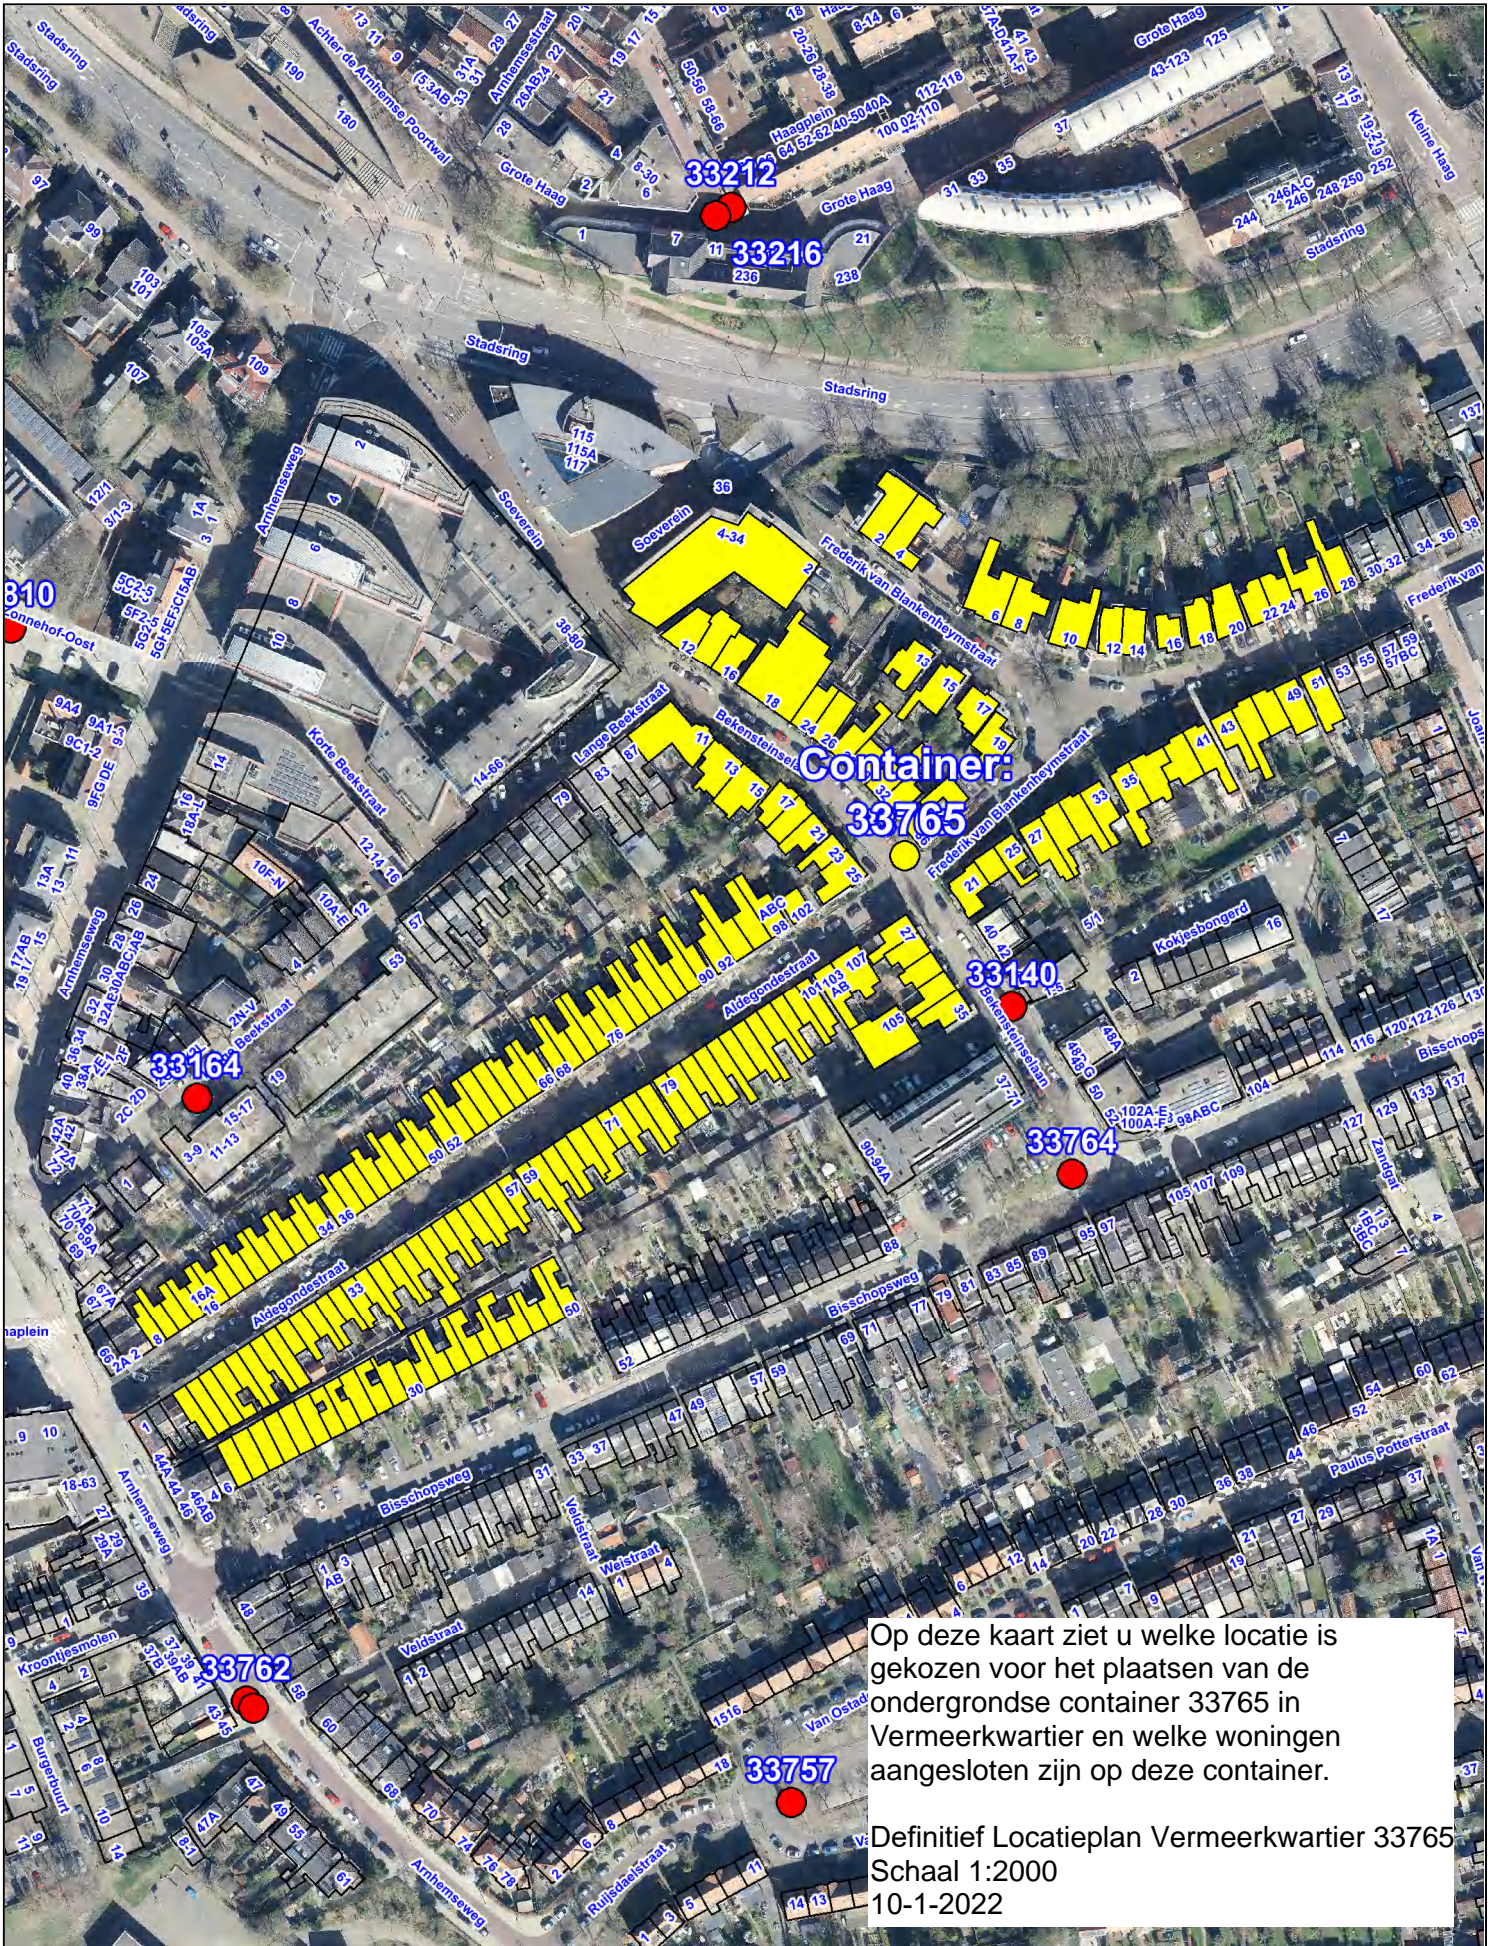

Op deze kaart ziet u welke locatie is gekozen voor het plaatsen van de ondergrondse container 33765 in Vermeerkwartier en welke woningen aangesloten zijn op deze container.

Definitief Locatieplan Vermeerkwartier 33765
Schaal 1:2000
10-1-2022