




# Locatie ondergrondse container restafval

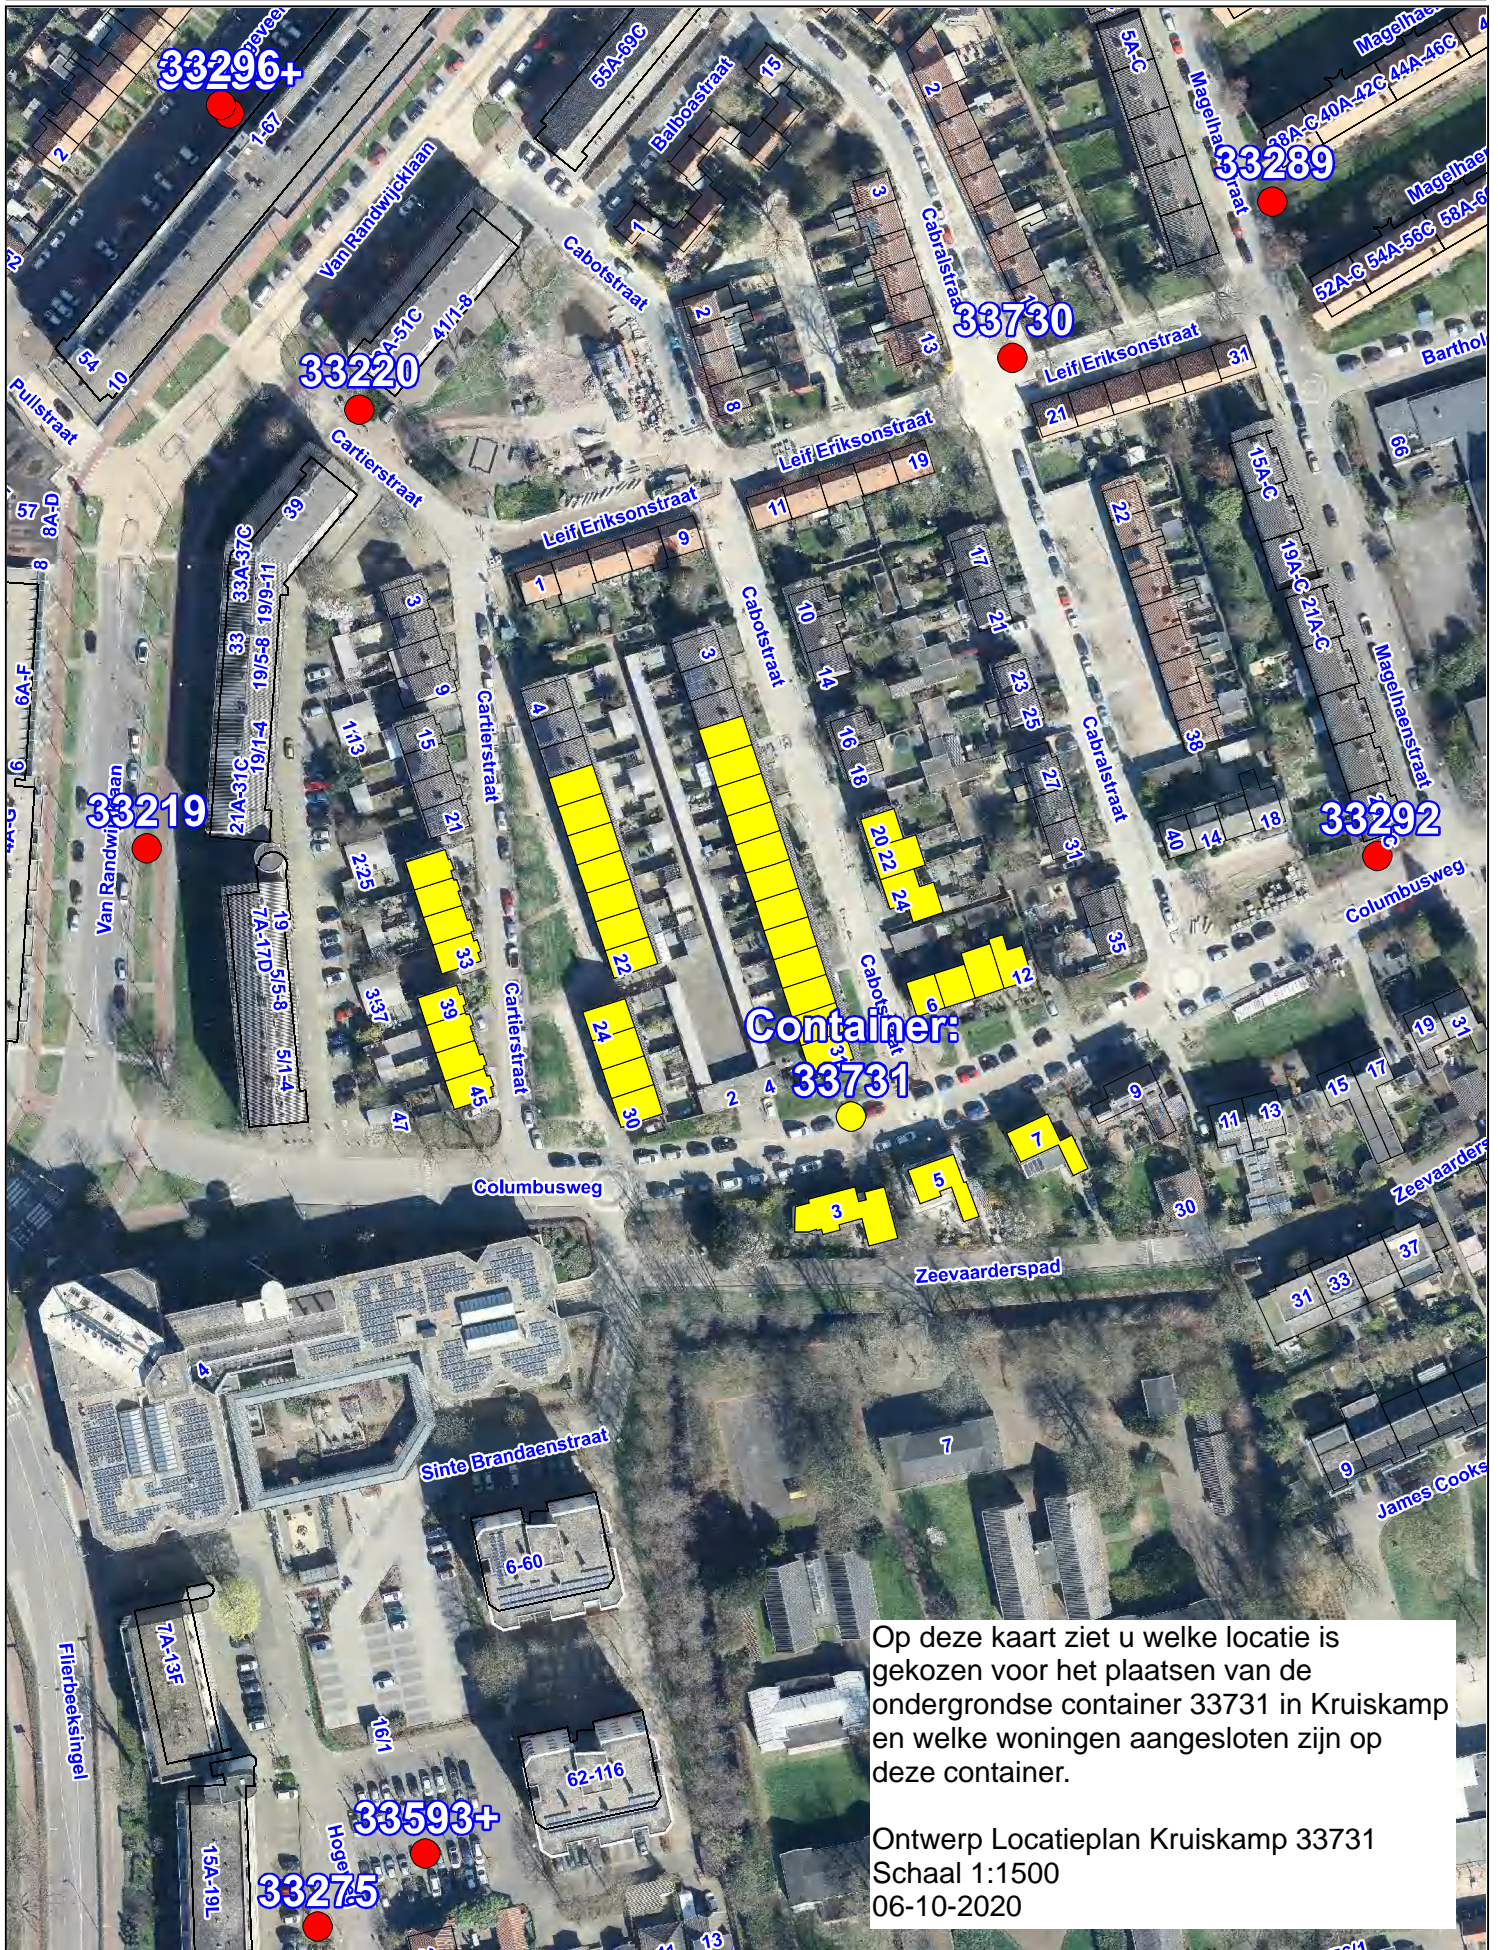

Op deze kaart ziet u welke locatie is gekozen voor het plaatsen van de ondergrondse container 33731 in Kruiskamp en welke woningen aangesloten zijn op deze container.

Ontwerp Locatieplan Kruiskamp 33731  
Schaal 1:1500  
06-10-2020