




Locatie ondergrondse container restafval

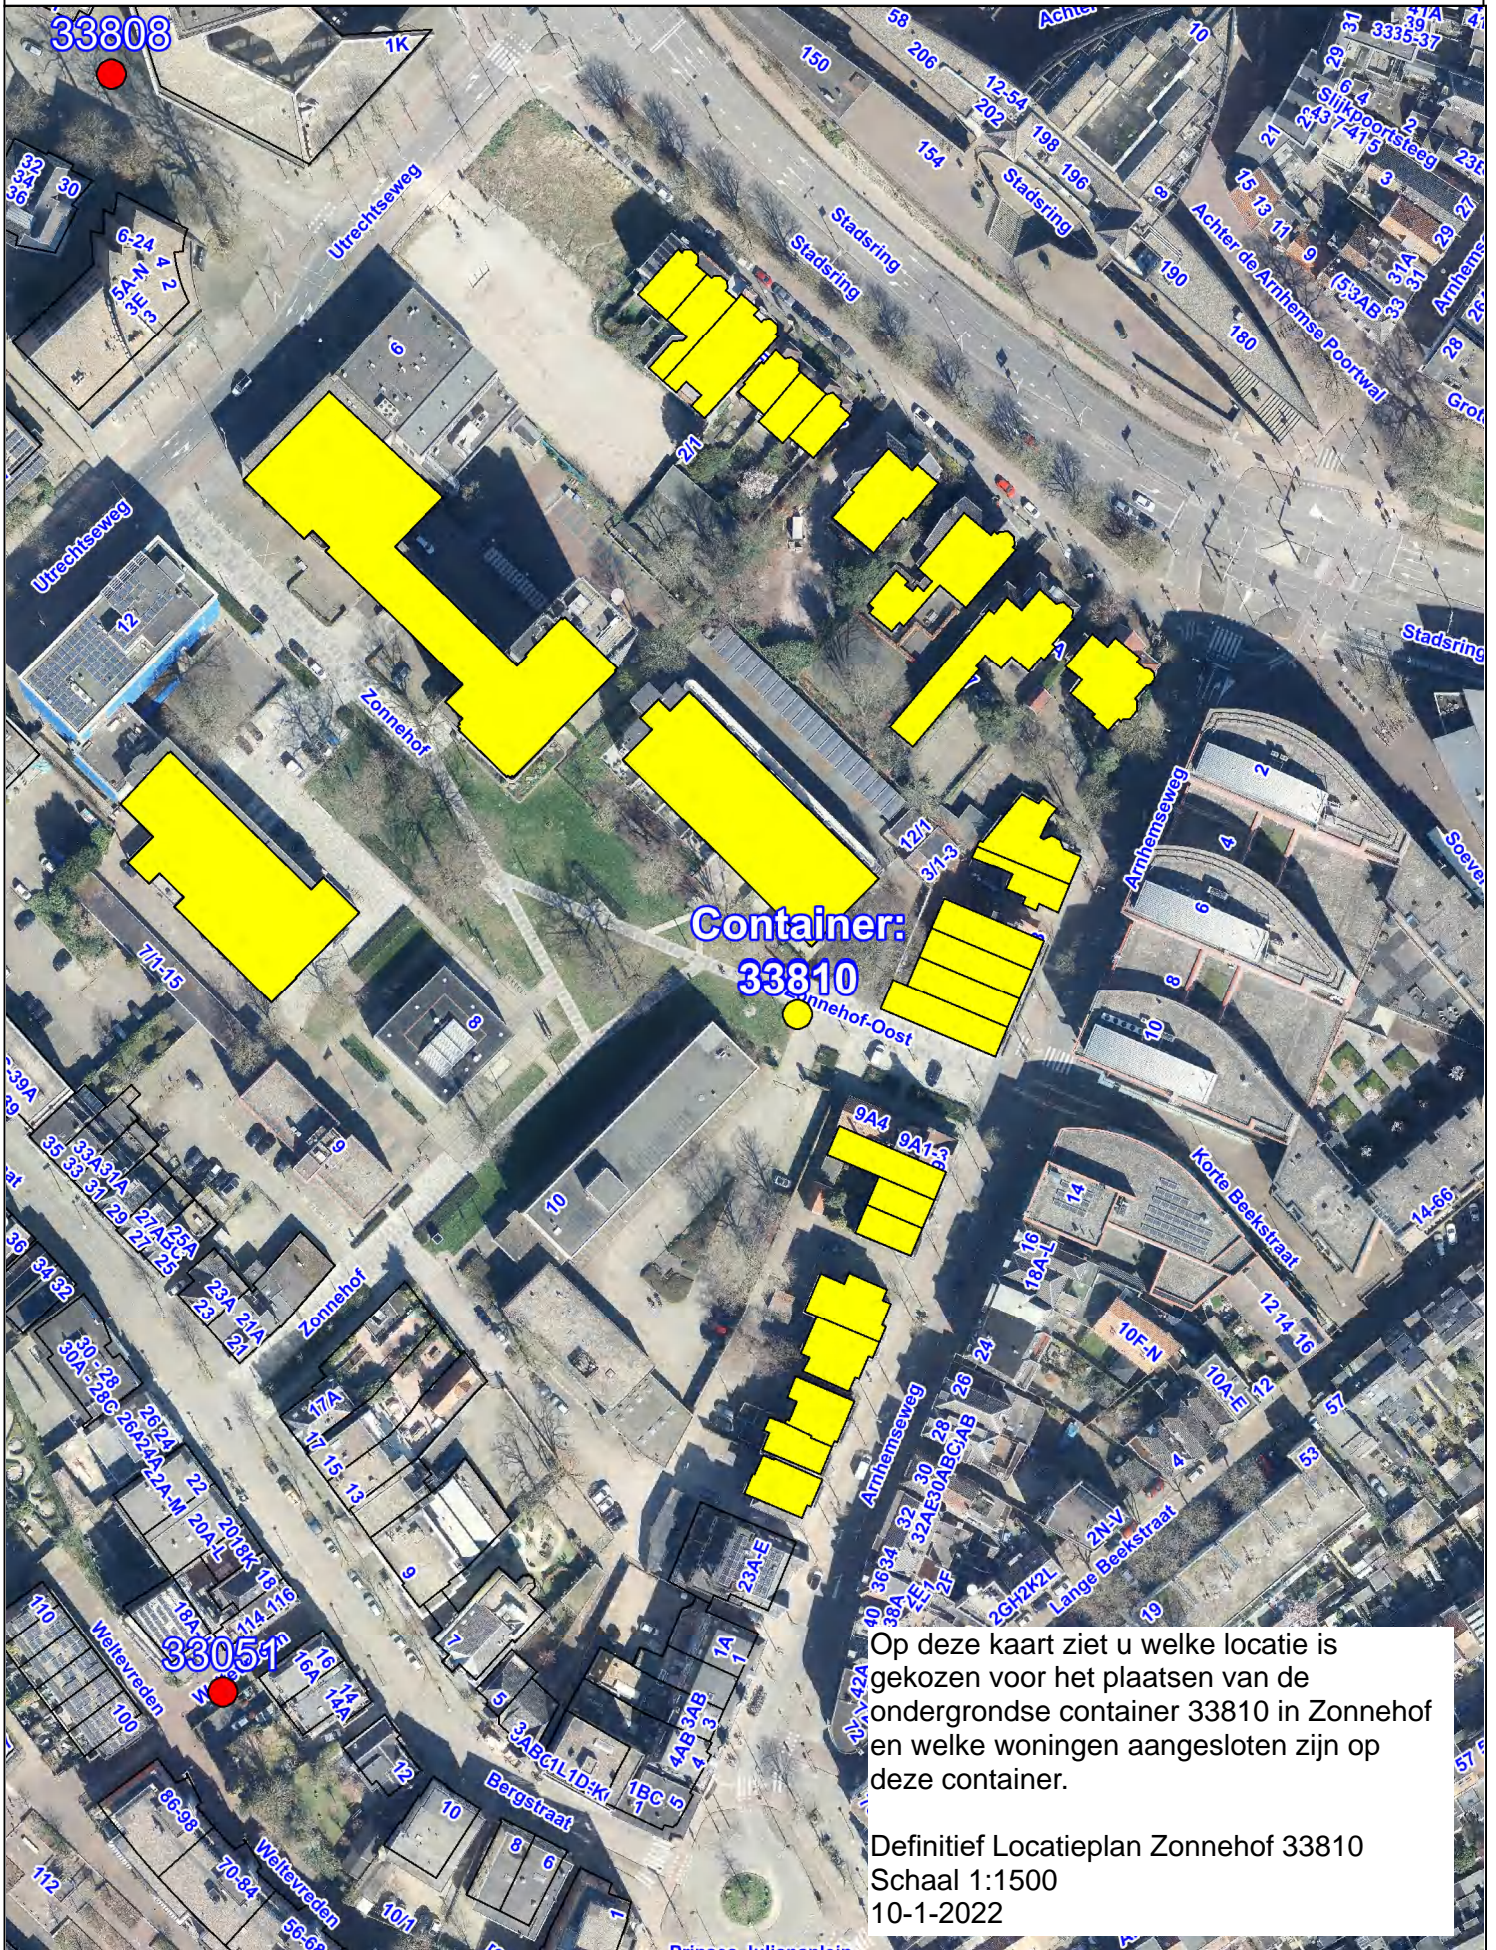

Op deze kaart ziet u welke locatie is gekozen voor het plaatsen van de ondergrondse container 33810 in Zonnehof en welke woningen aangesloten zijn op deze container.

Definitief Locatieplan Zonnehof 33810
Schaal 1:1500
10-1-2022