



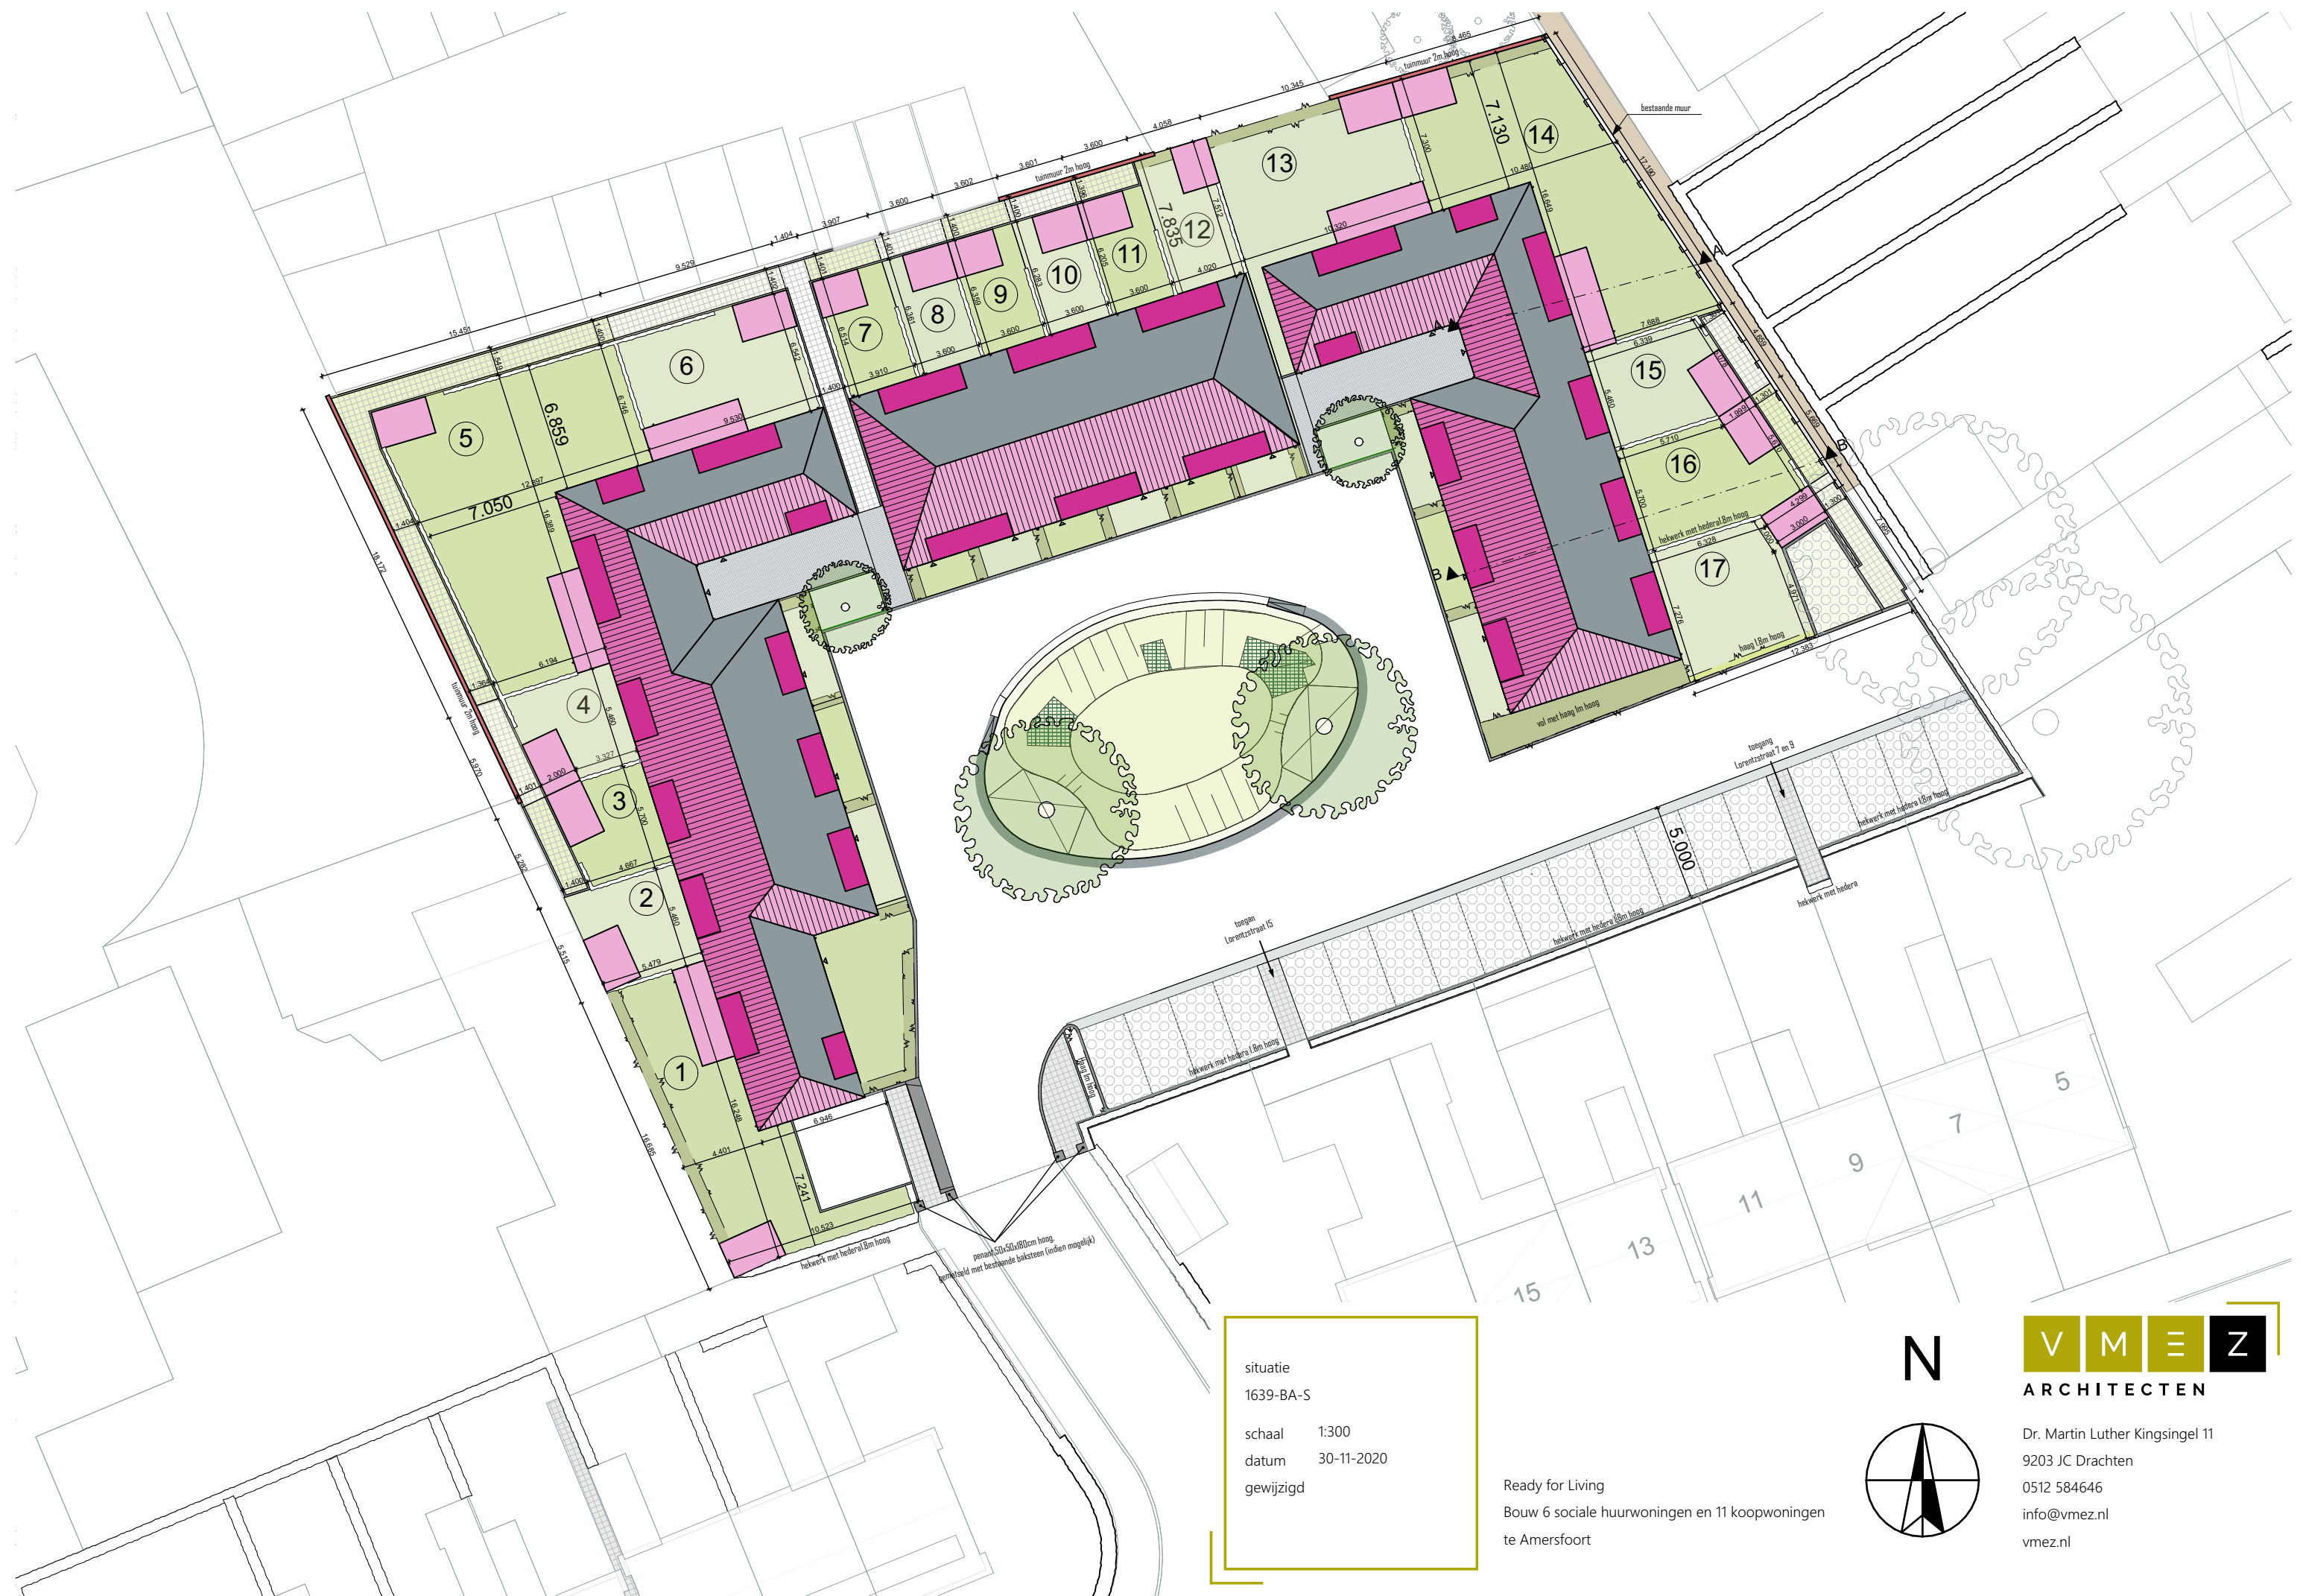

situatie
1639-BA-S

schaal 1:300
datum 30-11-2020
gewijzigd

Ready for Living
Bouw 6 sociale huurwoningen en 11 koopwoningen
te Amersfoort

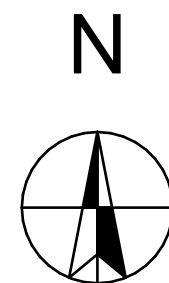

V M E Z
ARCHITECTEN

Dr. Martin Luther Kingsingel 11
9203 JC Drachten
0512 584646
info@vmez.nl
vmez.nl