


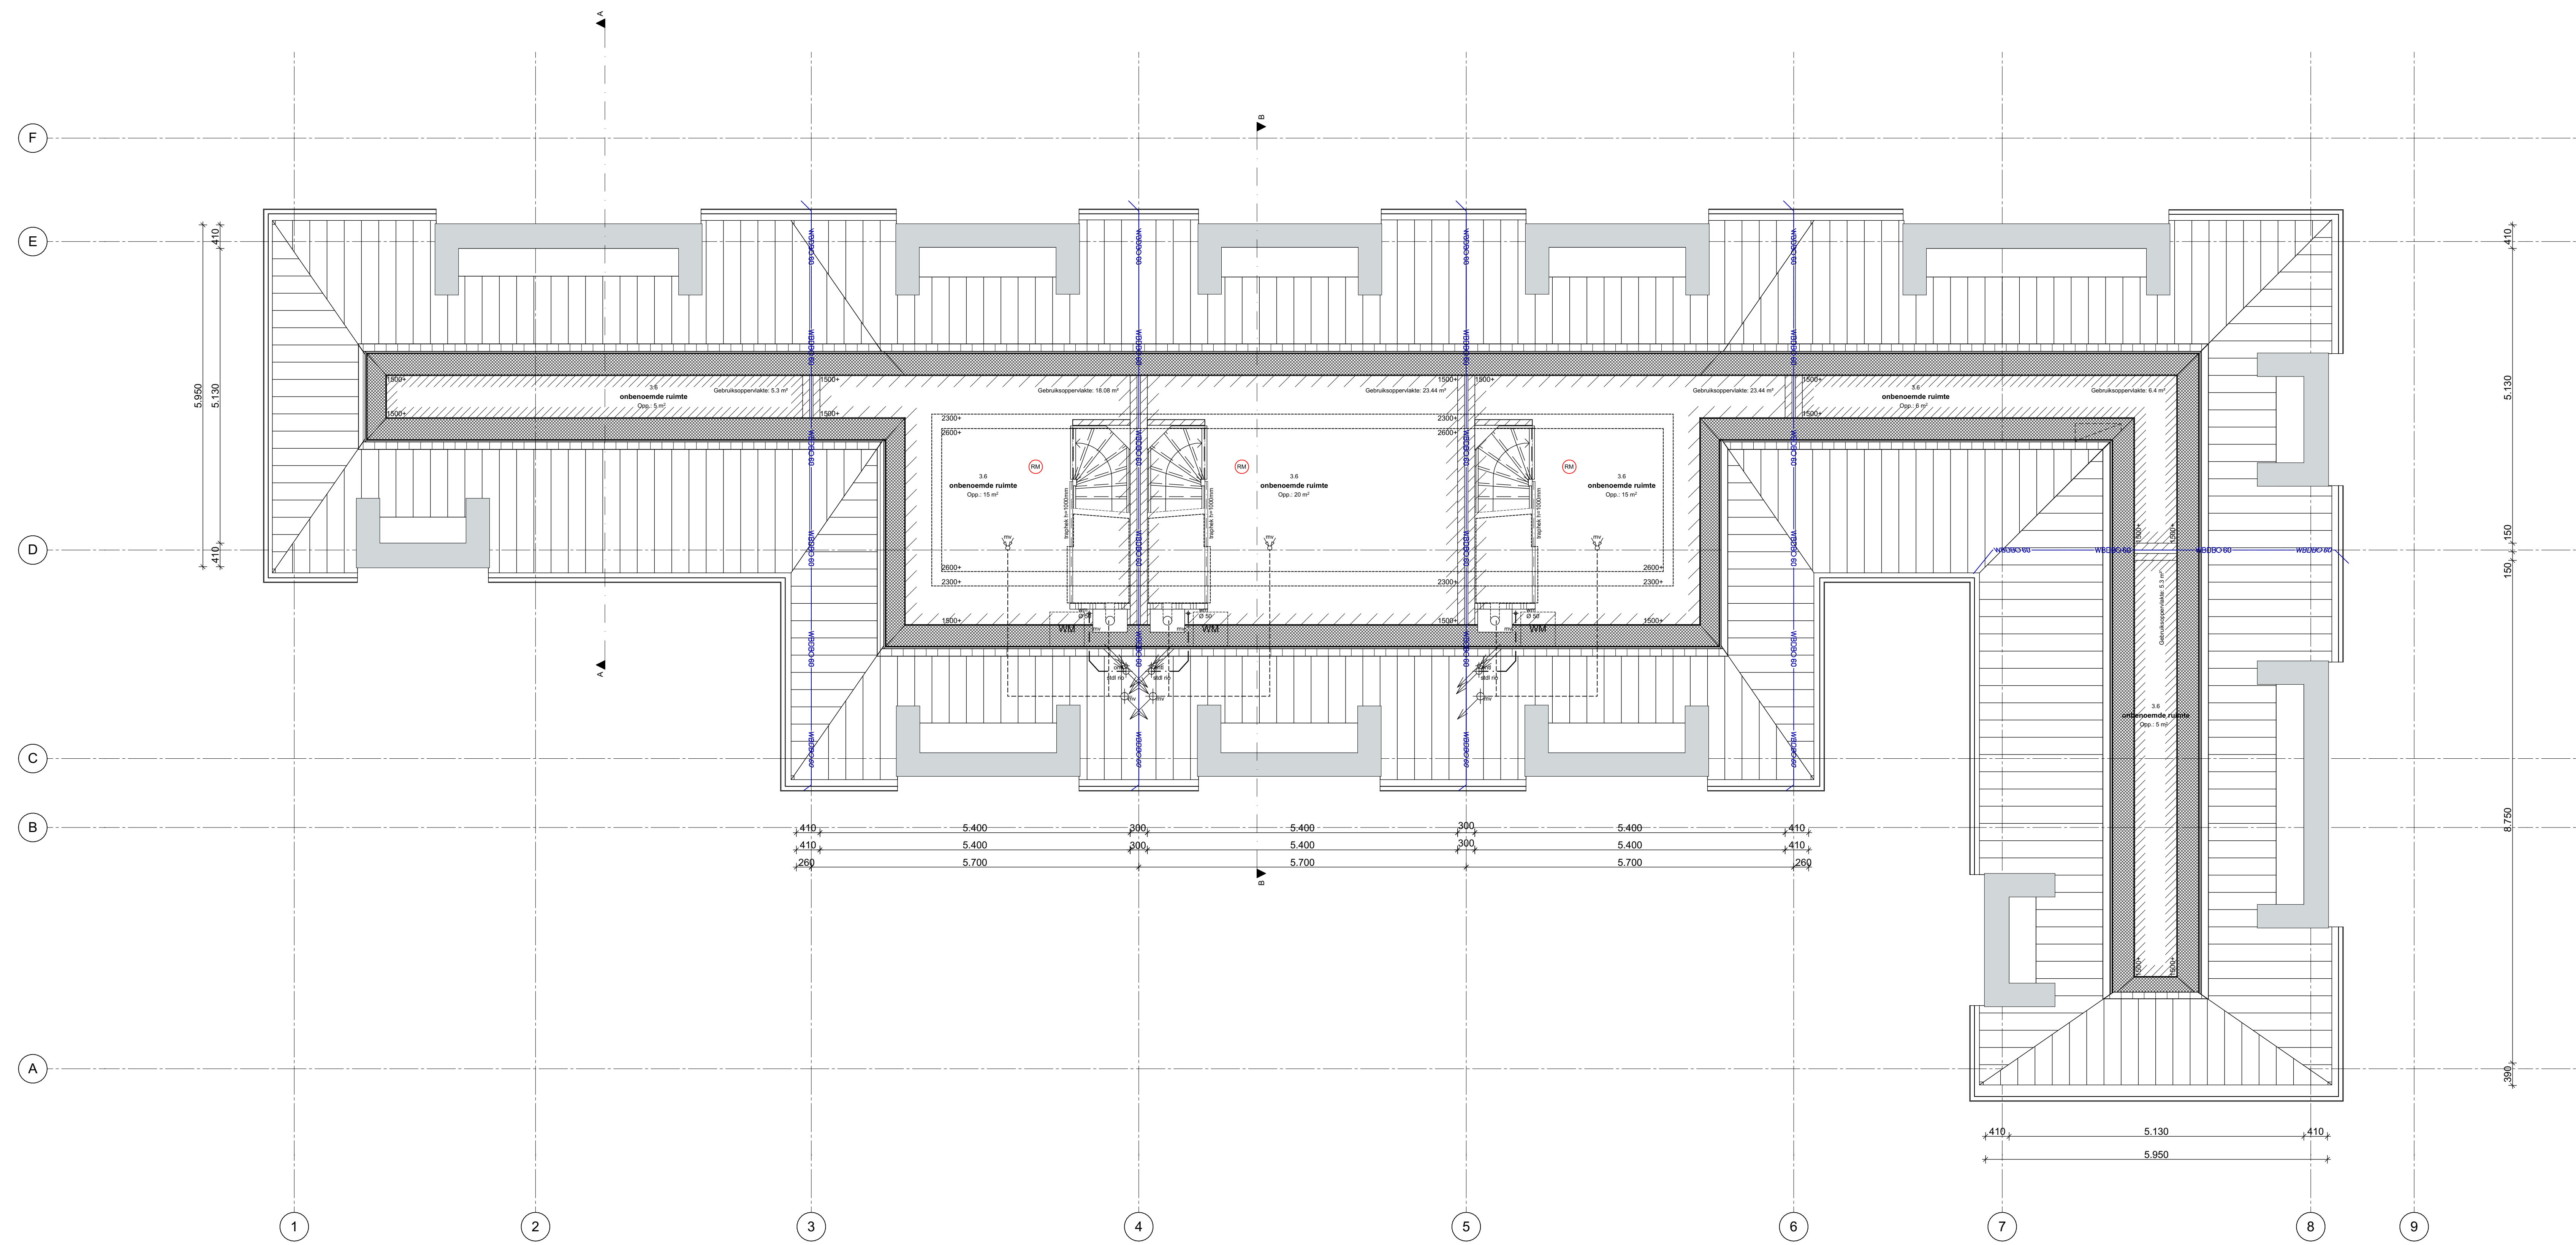

6 koopwoningen  
ze verdieping  
3539-BA-A3  
schaal 1:50  
datum 05-02-2020  
getekend

for

Ready for Living  
Bouw 6 sociale huurwoningen en 11 koopwoningen  
te Amersfoort

VMEZ  
ARCHITECTEN  
Dr. Martin Luther Kingweg 11  
3820 JZ Dordrecht  
0512 554545  
info@vmecz.nl  
vmecz.nl