


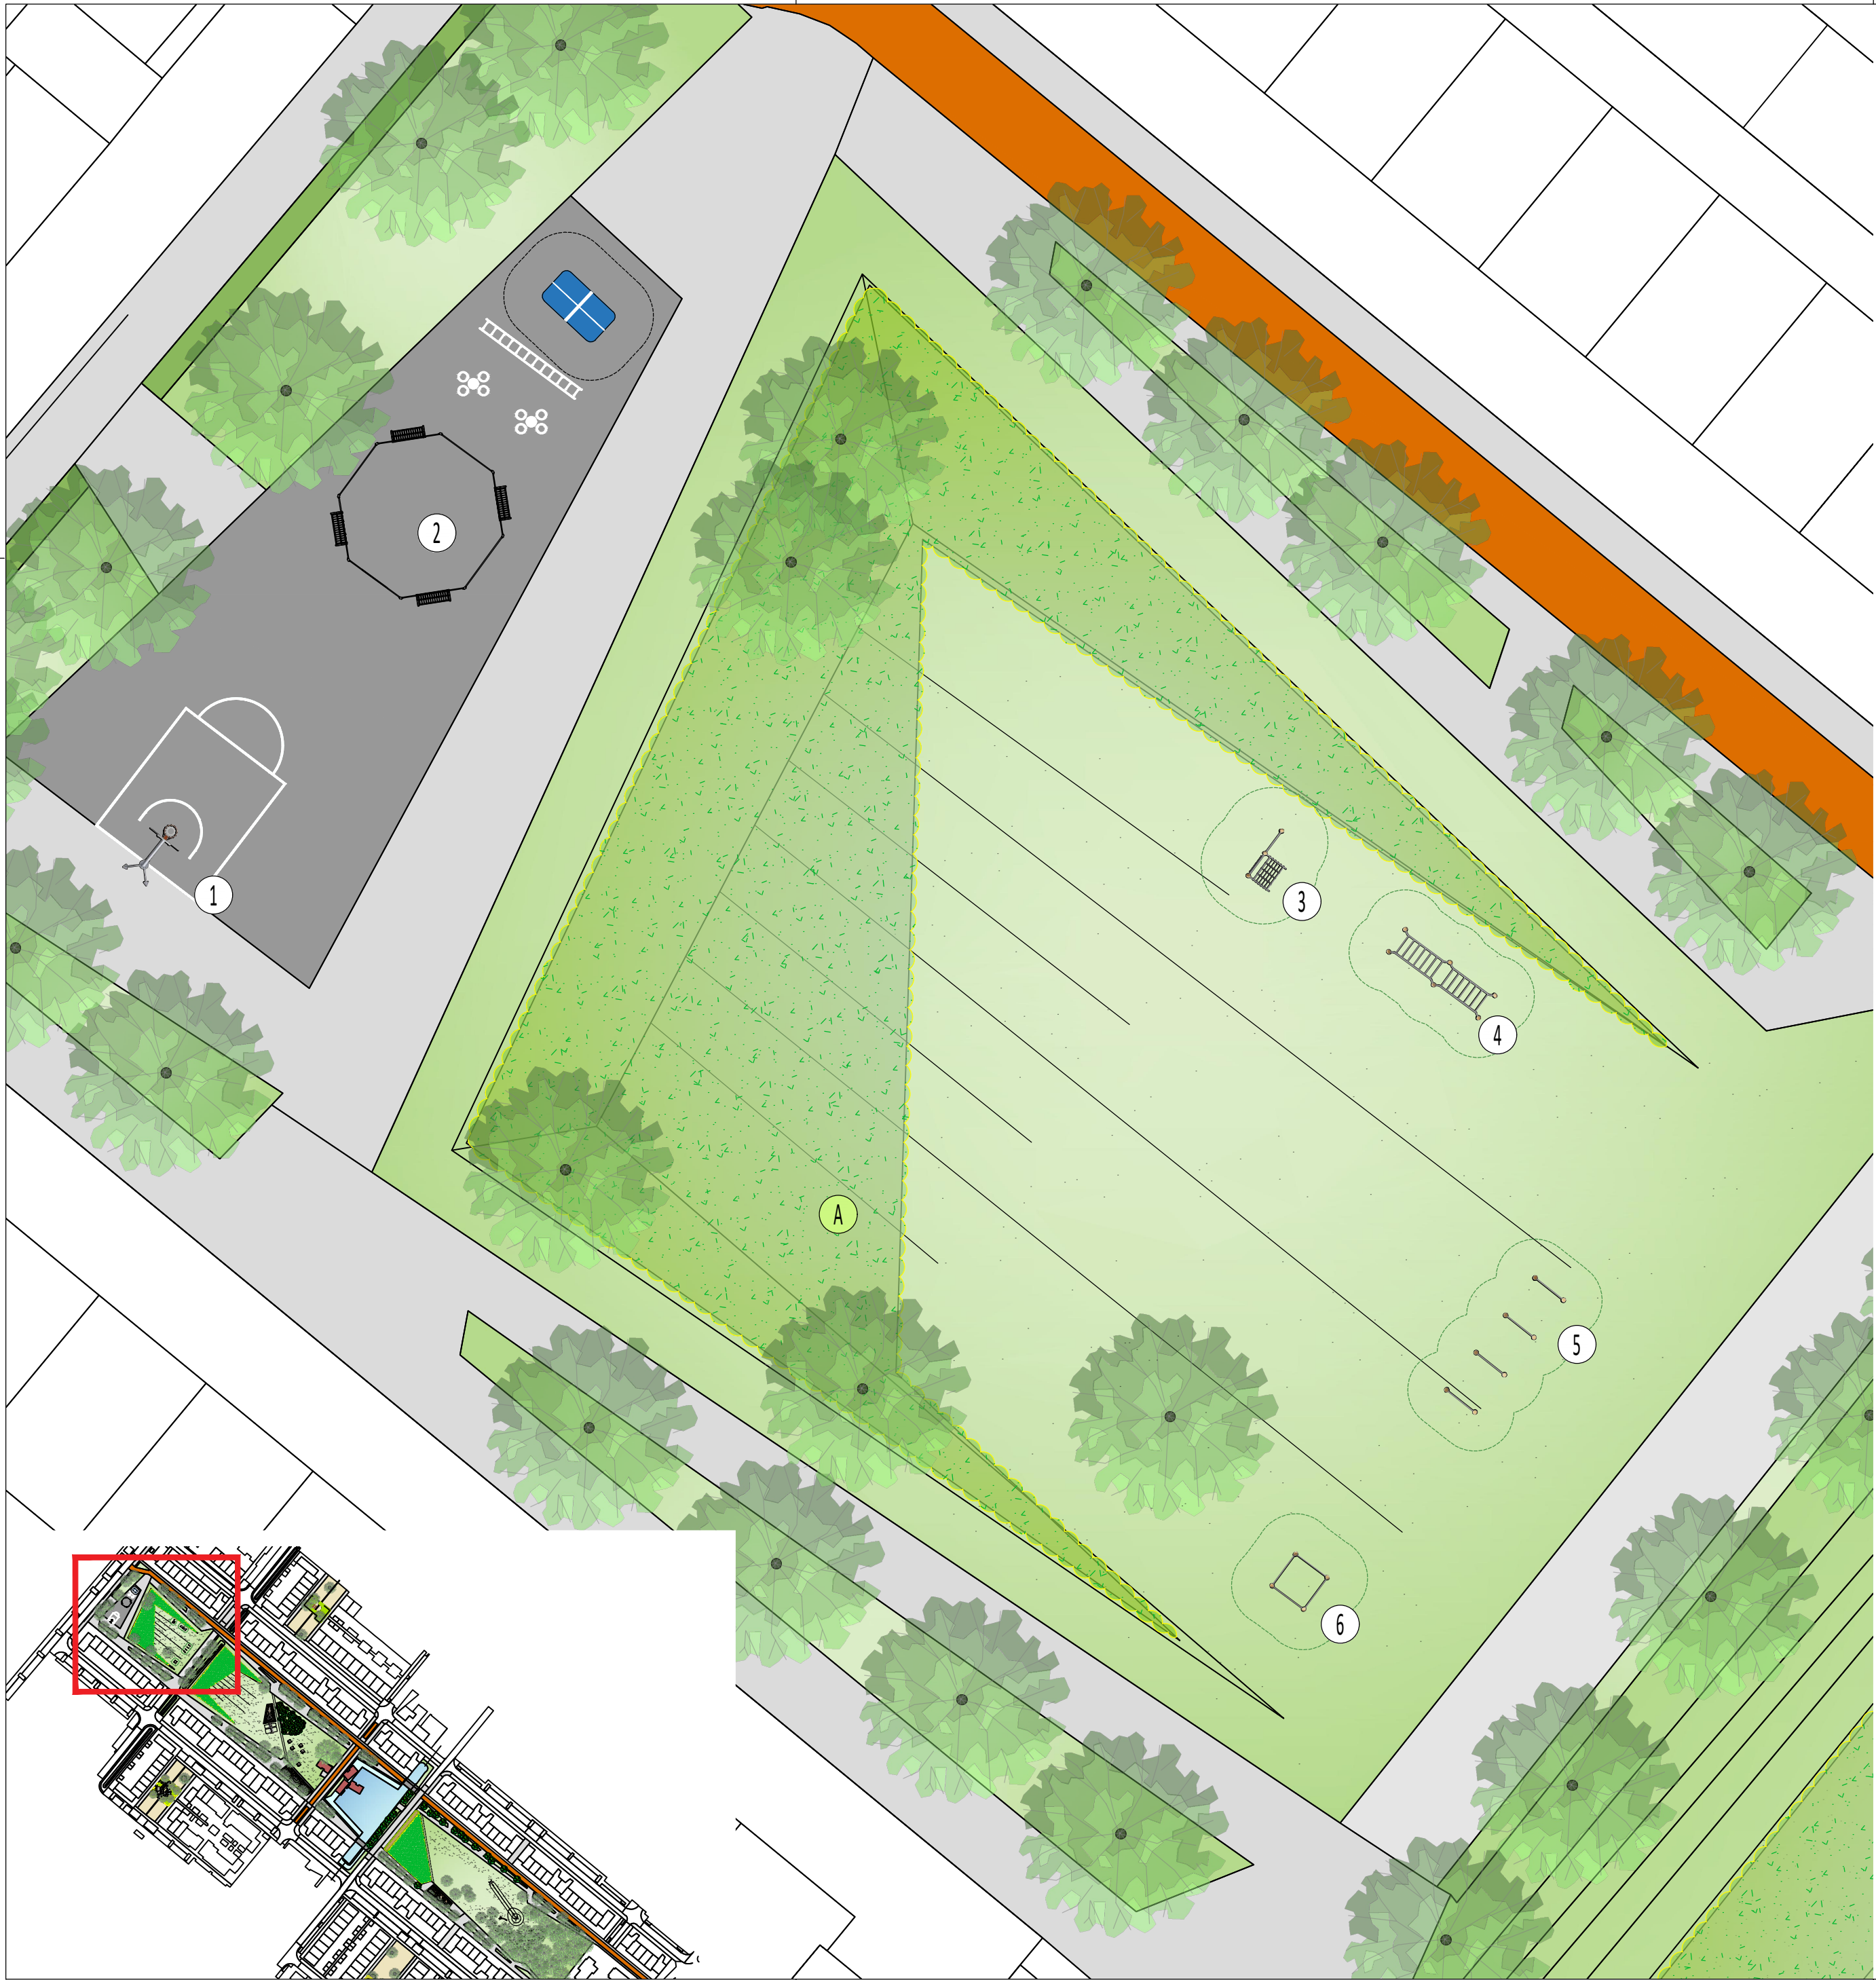

① Pannakooi



② Basketbalpaal
FRE3025



③ Over muur
FRO216



④ Monkey bars
FRO213



⑤ Over en onder
FRO214



⑥ Pull Up
NR0218



A Vlinder / bijen bermbeplanting
550m2

Tekening nr.: **NL177885**

Onschrijving: **Inrichtingsvoorstel**

Project: **Park van de Tijden**

KOMPAN BV
Postbus 2069 • 5300 CB • Zaltbommel
Langestraat 37A • 6624 AA • Heerwaarden
Telefoon: 0418 - 681468
kompan.nl@KOMPAN.com • www.KOMPAN.com

Formaat: **A2**
Check: **G. Rovers**
Geleend: **M. Rosgaard**
Versie: **05/07/2022**

Locatie: **Deel 1**
Opdrachtgever: **Gemeente Amersfoort**
Auteursrecht en Copyright voorbehouden volgens de wet
Document locatie: **U:\2022\Nederland\Amersfoort - Park ten tijden - NL17785\Amersfoort - Park van de Tijden - NL17785_01_vewa.dwg**