


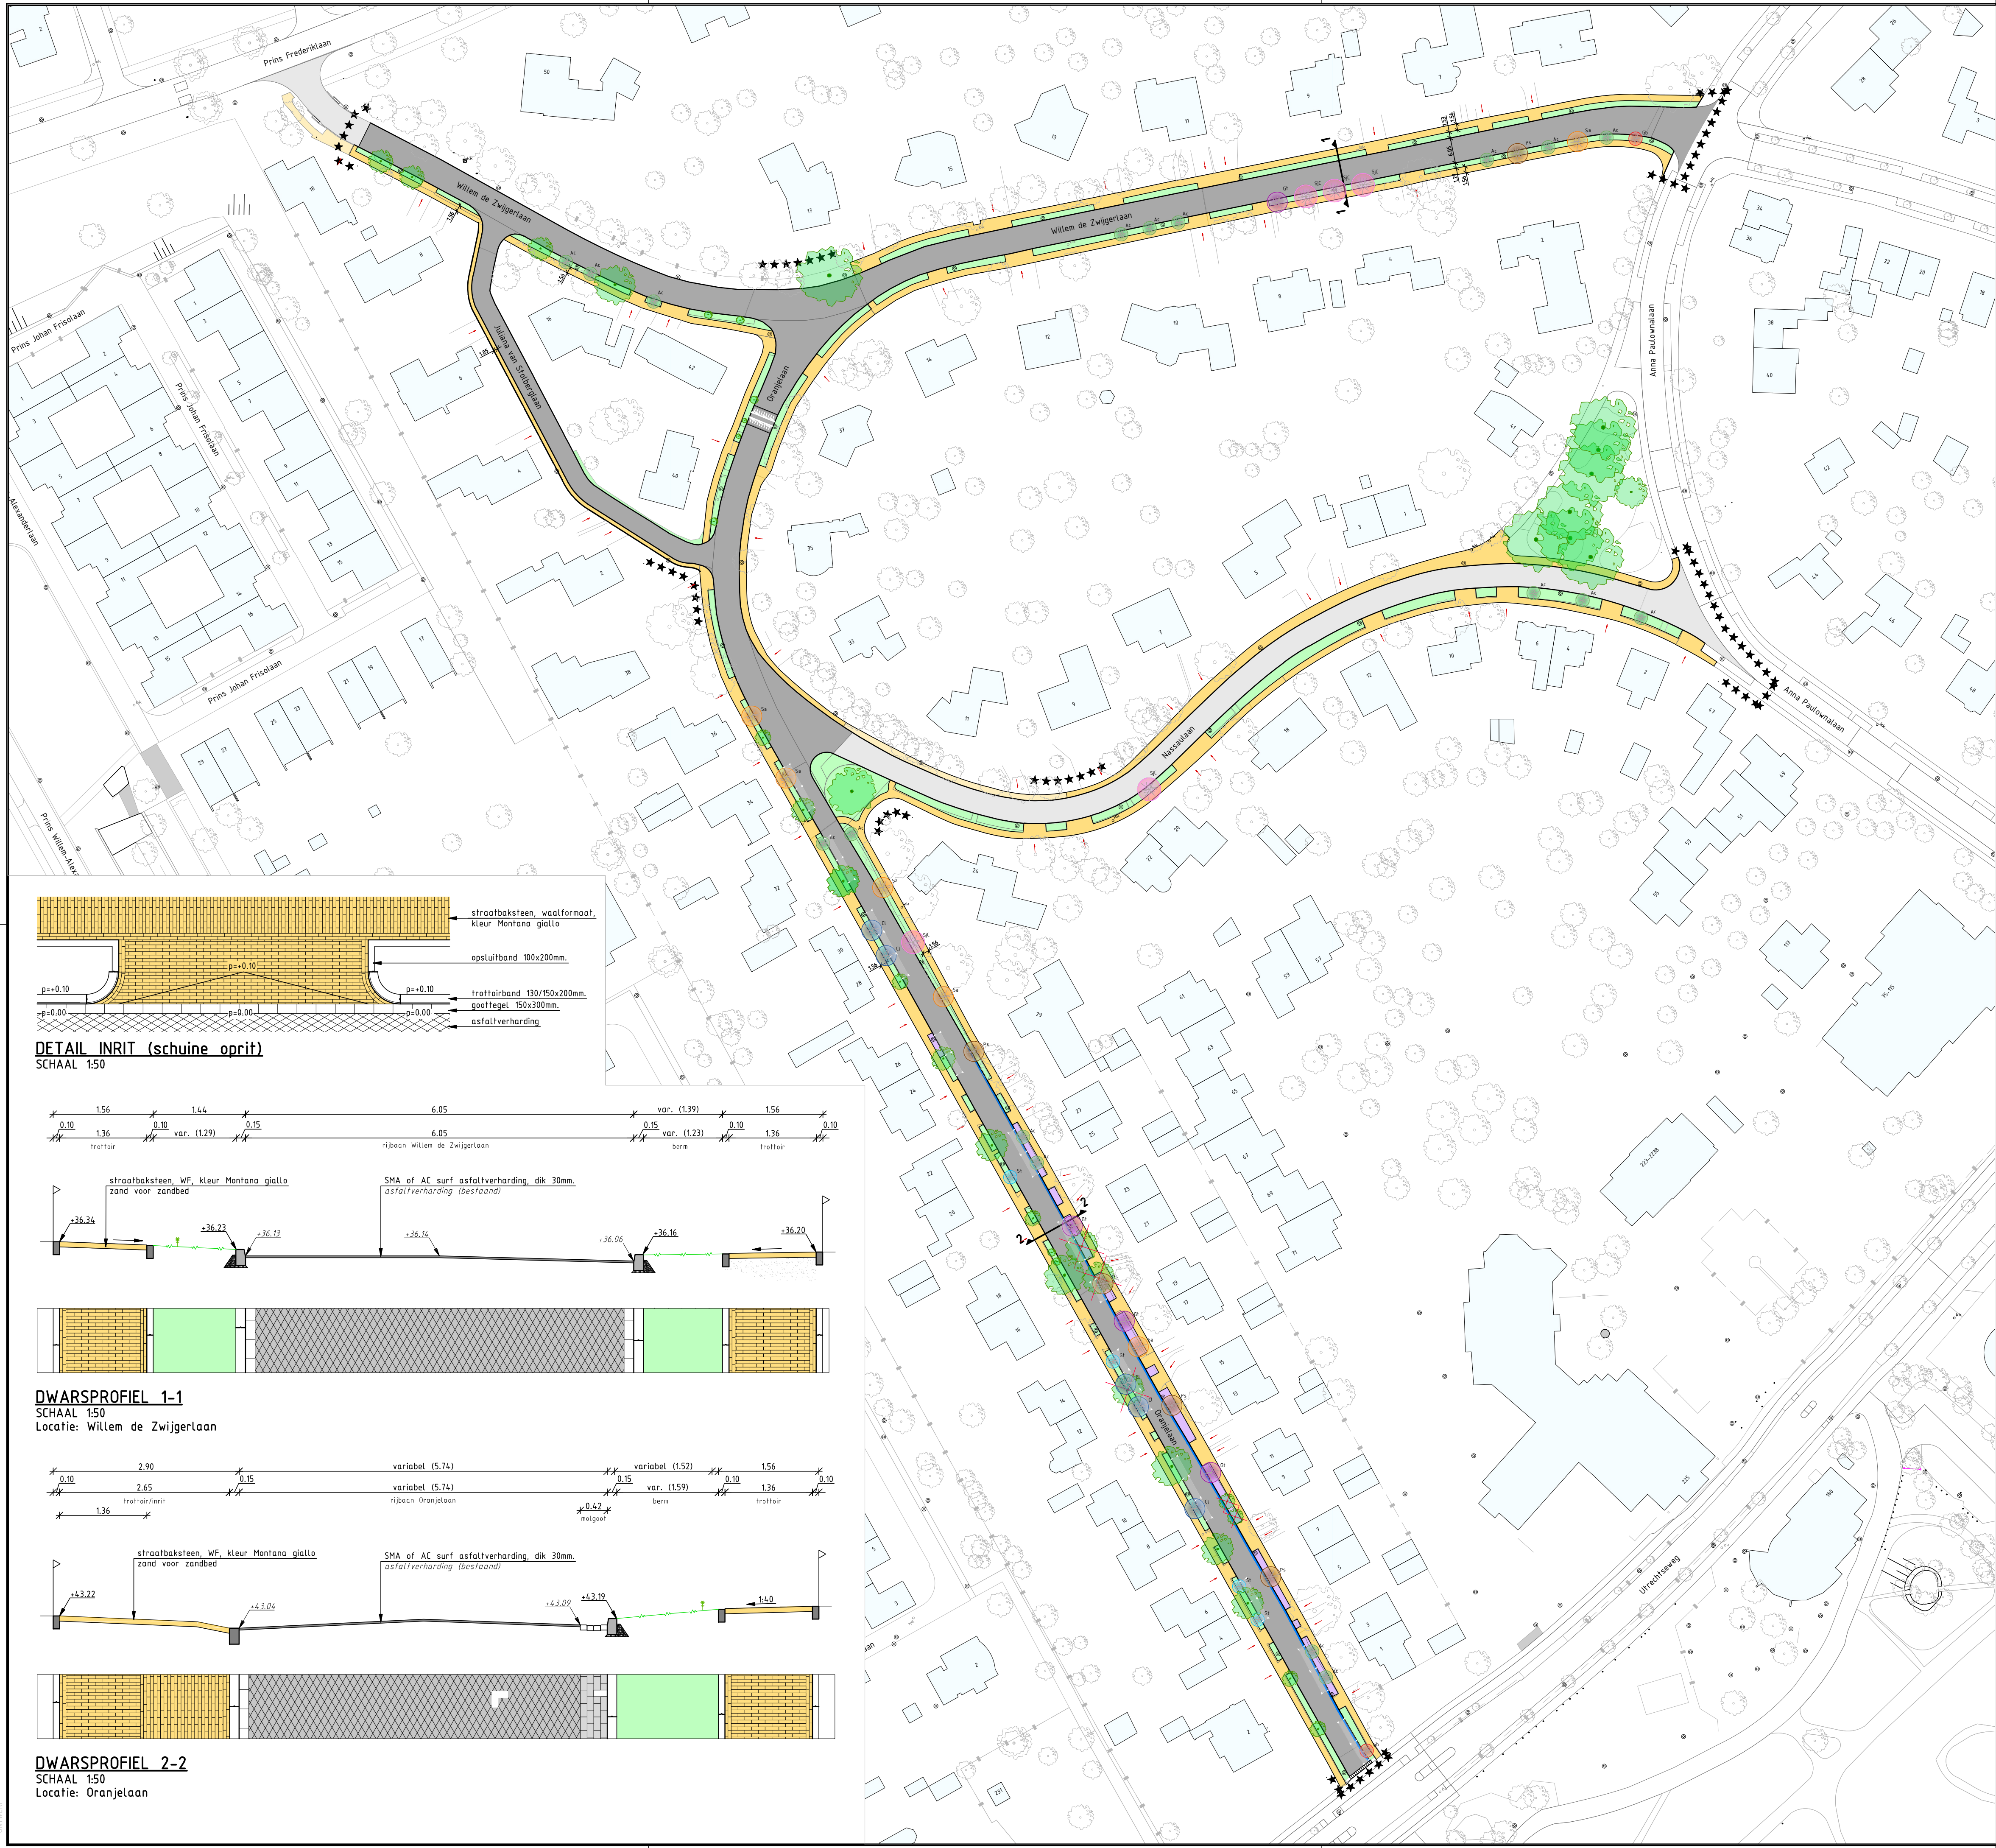

VERKLARING

BESTAANDE SITUATIE

WERKGRENS

BESTAANDE SITUATIE

81

BEBOUWING MET AANGEGEVEN HUISNUMMER

RUIBAAN, ASFALT (handhaven)

TROTTOIR, ELEMENTENVERHARDING, GEEL (handhaven)

INRIT

BOOM

VERWIJDEREN BOOM, levensverwachting <15 jaar

ONTWERP NIEUWE SITUATIE

MOLGOOT

TROTTOIR, ELEMENTENVERHARDING, GEEL

RUIBAAN, ASFALT

PARKEREN (vakaanduiding)

GROEN

GROEN (zelfbeheer)

exacte aantal en locatie bomen afhankelijk van de ligging van bestaande kabels en leidingen in het groenvak

Ac

BOOM, type Acer campestre 'Huibers Elegant' (Veldesdoorn)
2e grootte, uiteindelijke diameter: 3-4m
aantal: 18 st

Gb

BOOM, type Ginkgo biloba 'Tremonia'
2e grootte, uiteindelijke diameter: 3-4m
aantal: 2 st

Sa

BOOM, type Sorbus aria 'Magnifica' (Meelbes)
2e grootte, uiteindelijke diameter: 4-6m
aantal: 6 st

Gt

BOOM, type Gleditsia triacanthos 'Street Keeper'
(valse Christusdoorn 'Street Keeper')
2e grootte, uiteindelijke diameter: 4-6m
aantal: 4 st

Ps

BOOM, type Prunus sargentii 'Rancho' (Zuilvervormige sarhentkers)
2e grootte, uiteindelijke diameter: 4-6m
aantal: 5 st

SJC

BOOM, type Styphnolobium japonicum 'Columnaris' (Zuilhoningboom)
2e grootte, uiteindelijke diameter: 5-7m
aantal: 5 st

St

BOOM, type Sorbus x thuringiaca 'Fastigiata' (Thuringische meelbes)
3e grootte, uiteindelijke diameter: 3-4m
aantal: 4 st

Cl

BOOM, type Crataegus x lavalleei 'Carrierei' (Meidoorn)
3e grootte, uiteindelijke diameter: 4-6m
aantal: 5 st

HOOGTEMATEN IN METERS t.o.v. N.A.P.
MATEN IN METERS TENZIJ ANDERS IS AANGEGEVEN

OPDRACHTGEVER
Gemeente Amersfoort
Afdeling Leefomgeving
PROJECTLEIDER GEMEENTE

TEKENAAR
P.v.R.
PROJECTLEIDER
R.H.

SCHAAL
150 EN NVT
FORMAAT
A1
BLAD IN BLADEN
1 IN 1

PROJECTOMSCHRIJVING
HERINRICHTING DE BERG-NOORD

TEKENINGNUMMER
210330-1

BESTEKNR
DOCUMENTNUMMER
WIJZ.NR
0

TEKENINGOMSCHRIJVING
ONTWERP NIEUWE SITUATIE

STATUS
IN BEWERKING

4-07-2022

Amersfoort

De Wel 34c
3871 HV HOSVELAKEN

HSO

HSO Civieltechnisch Bureau
TEL. 033-4700623
www.hso-civiel.nl

F:\PROJECT\HSD\21999\21033 PROJECT BERG NOORD AMERSFOORT\210335-1 RECONSTRUCTIE DE BERG NOORD.DWG