

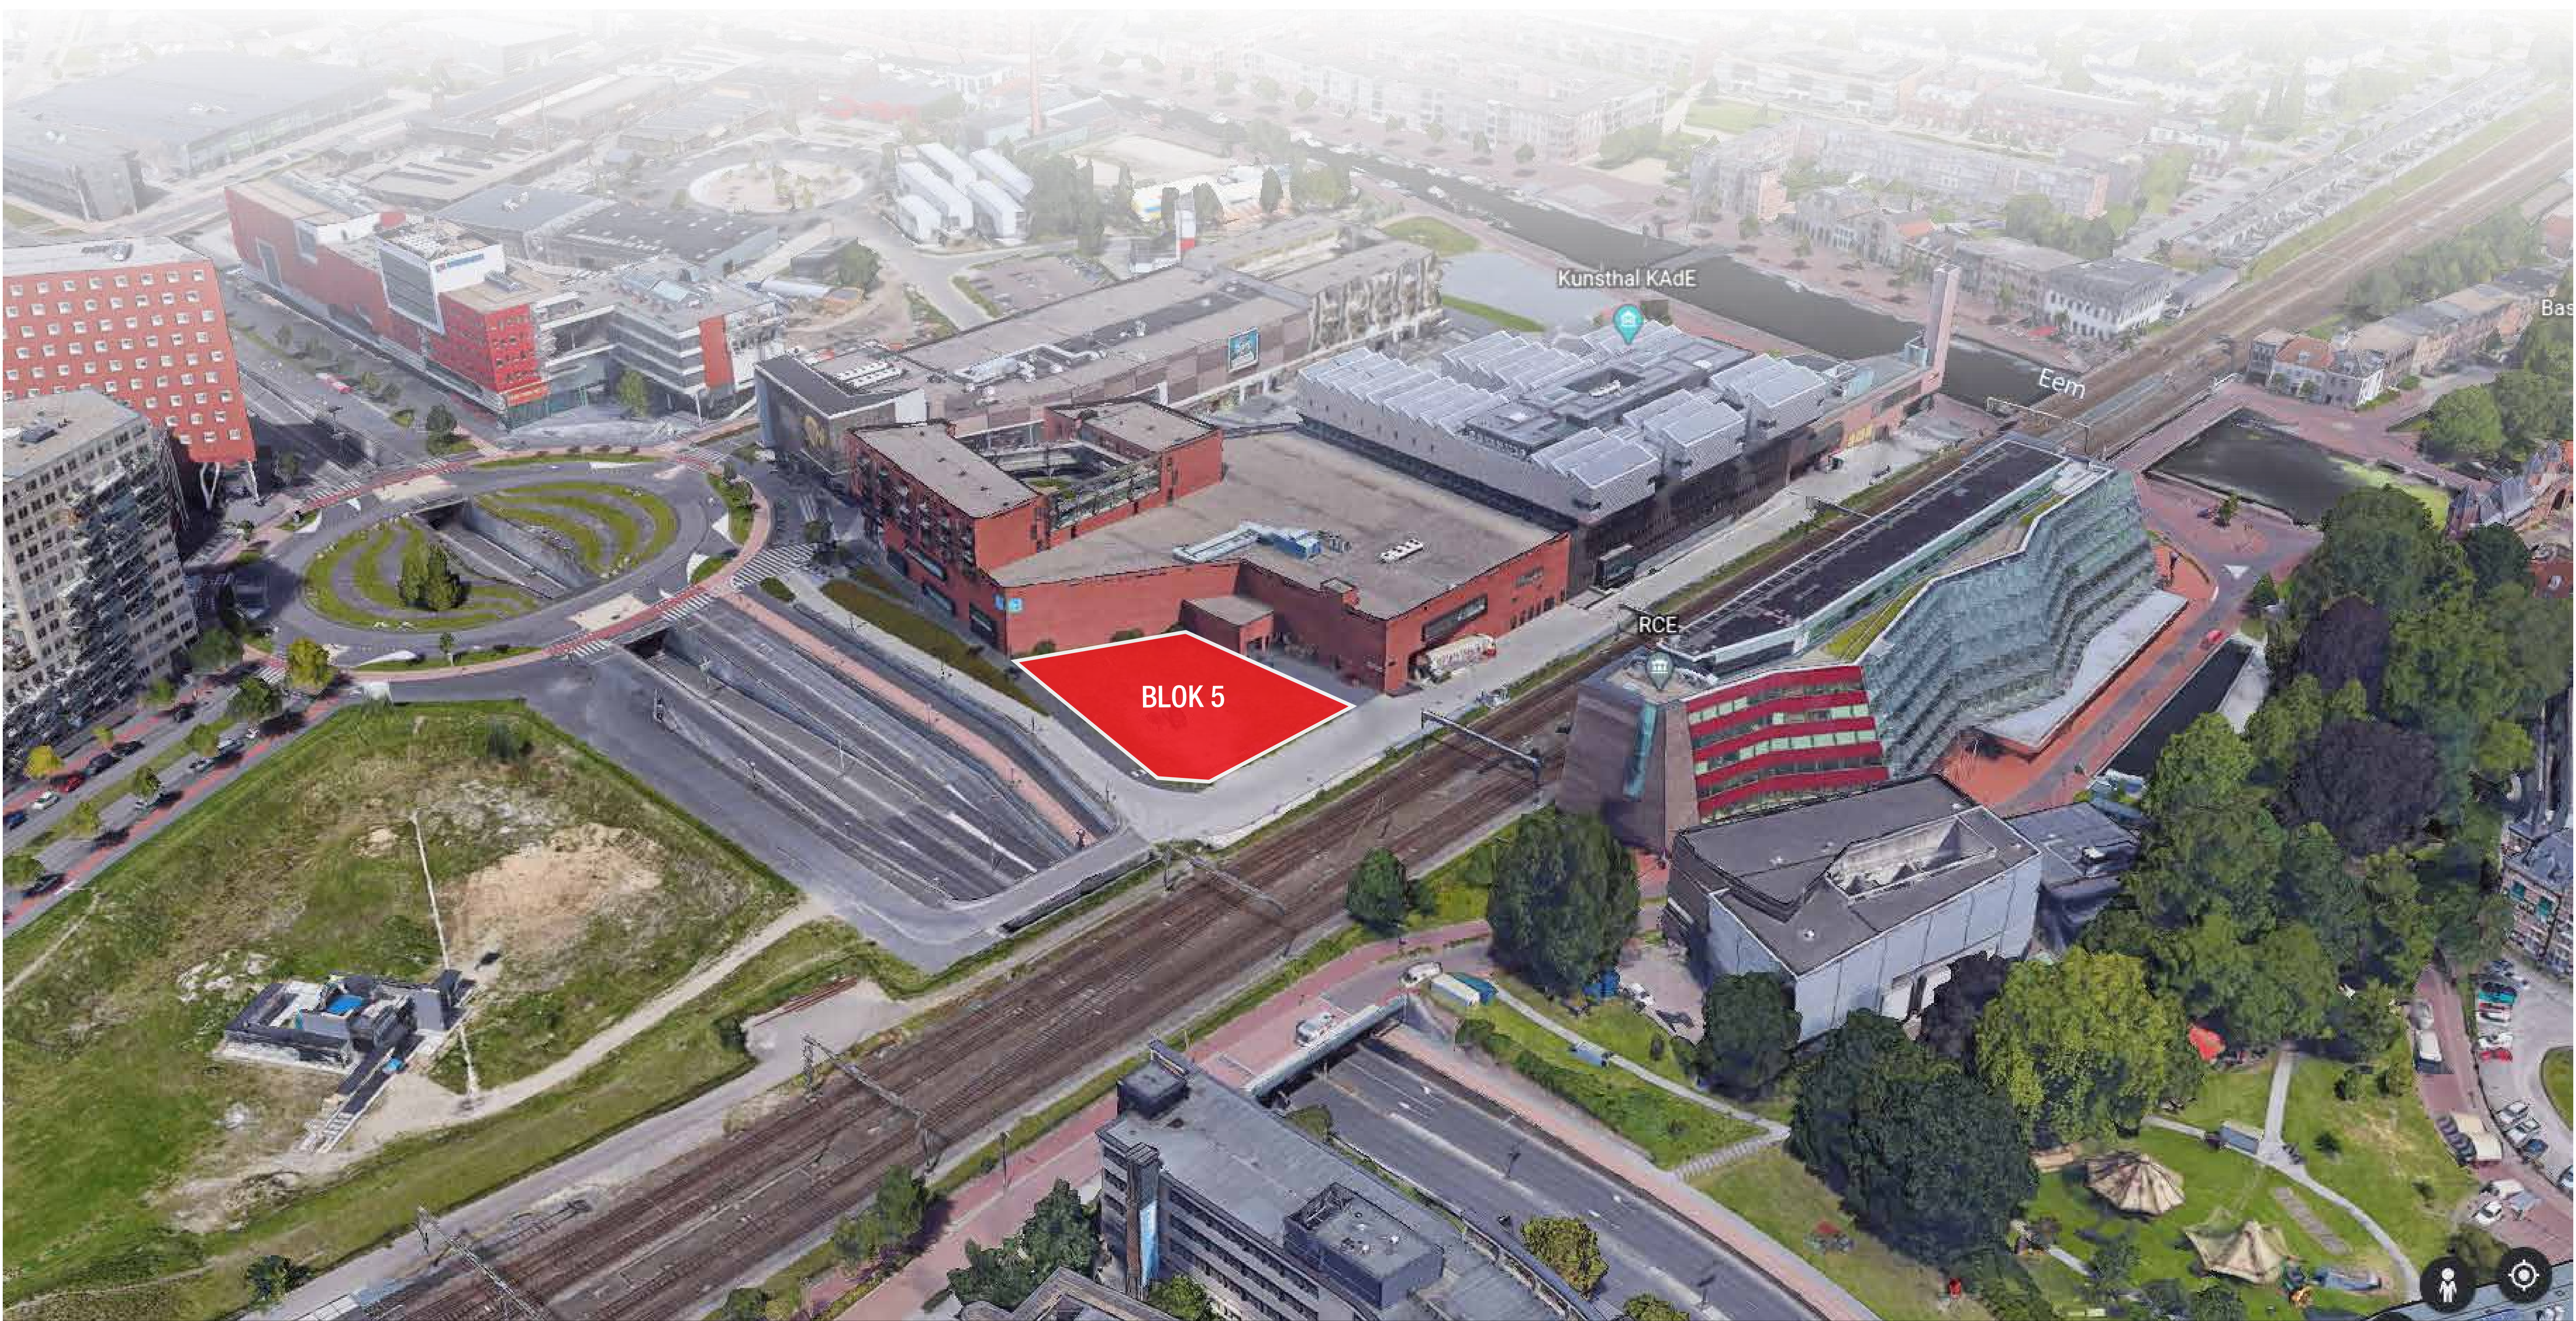
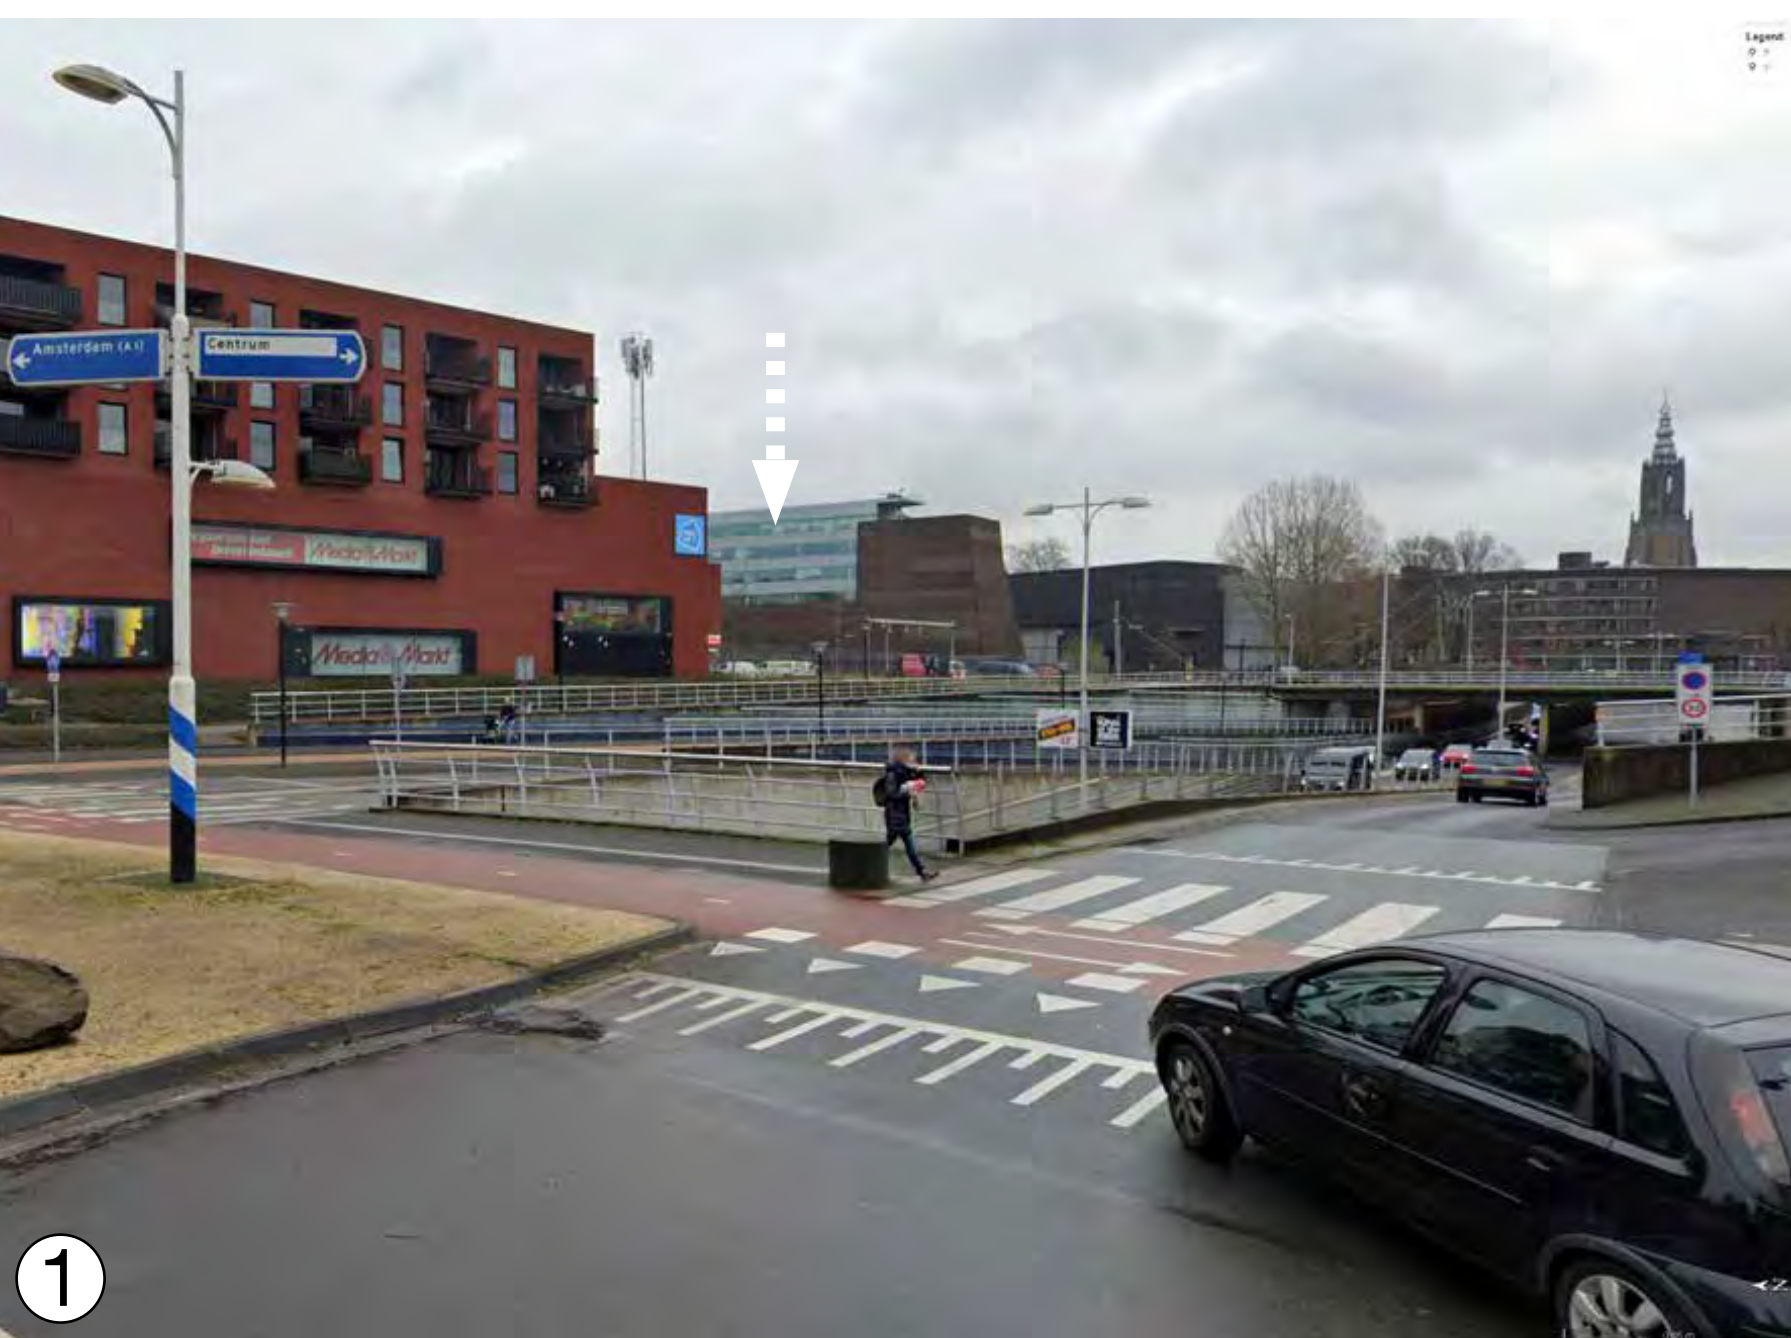


LOCATIE

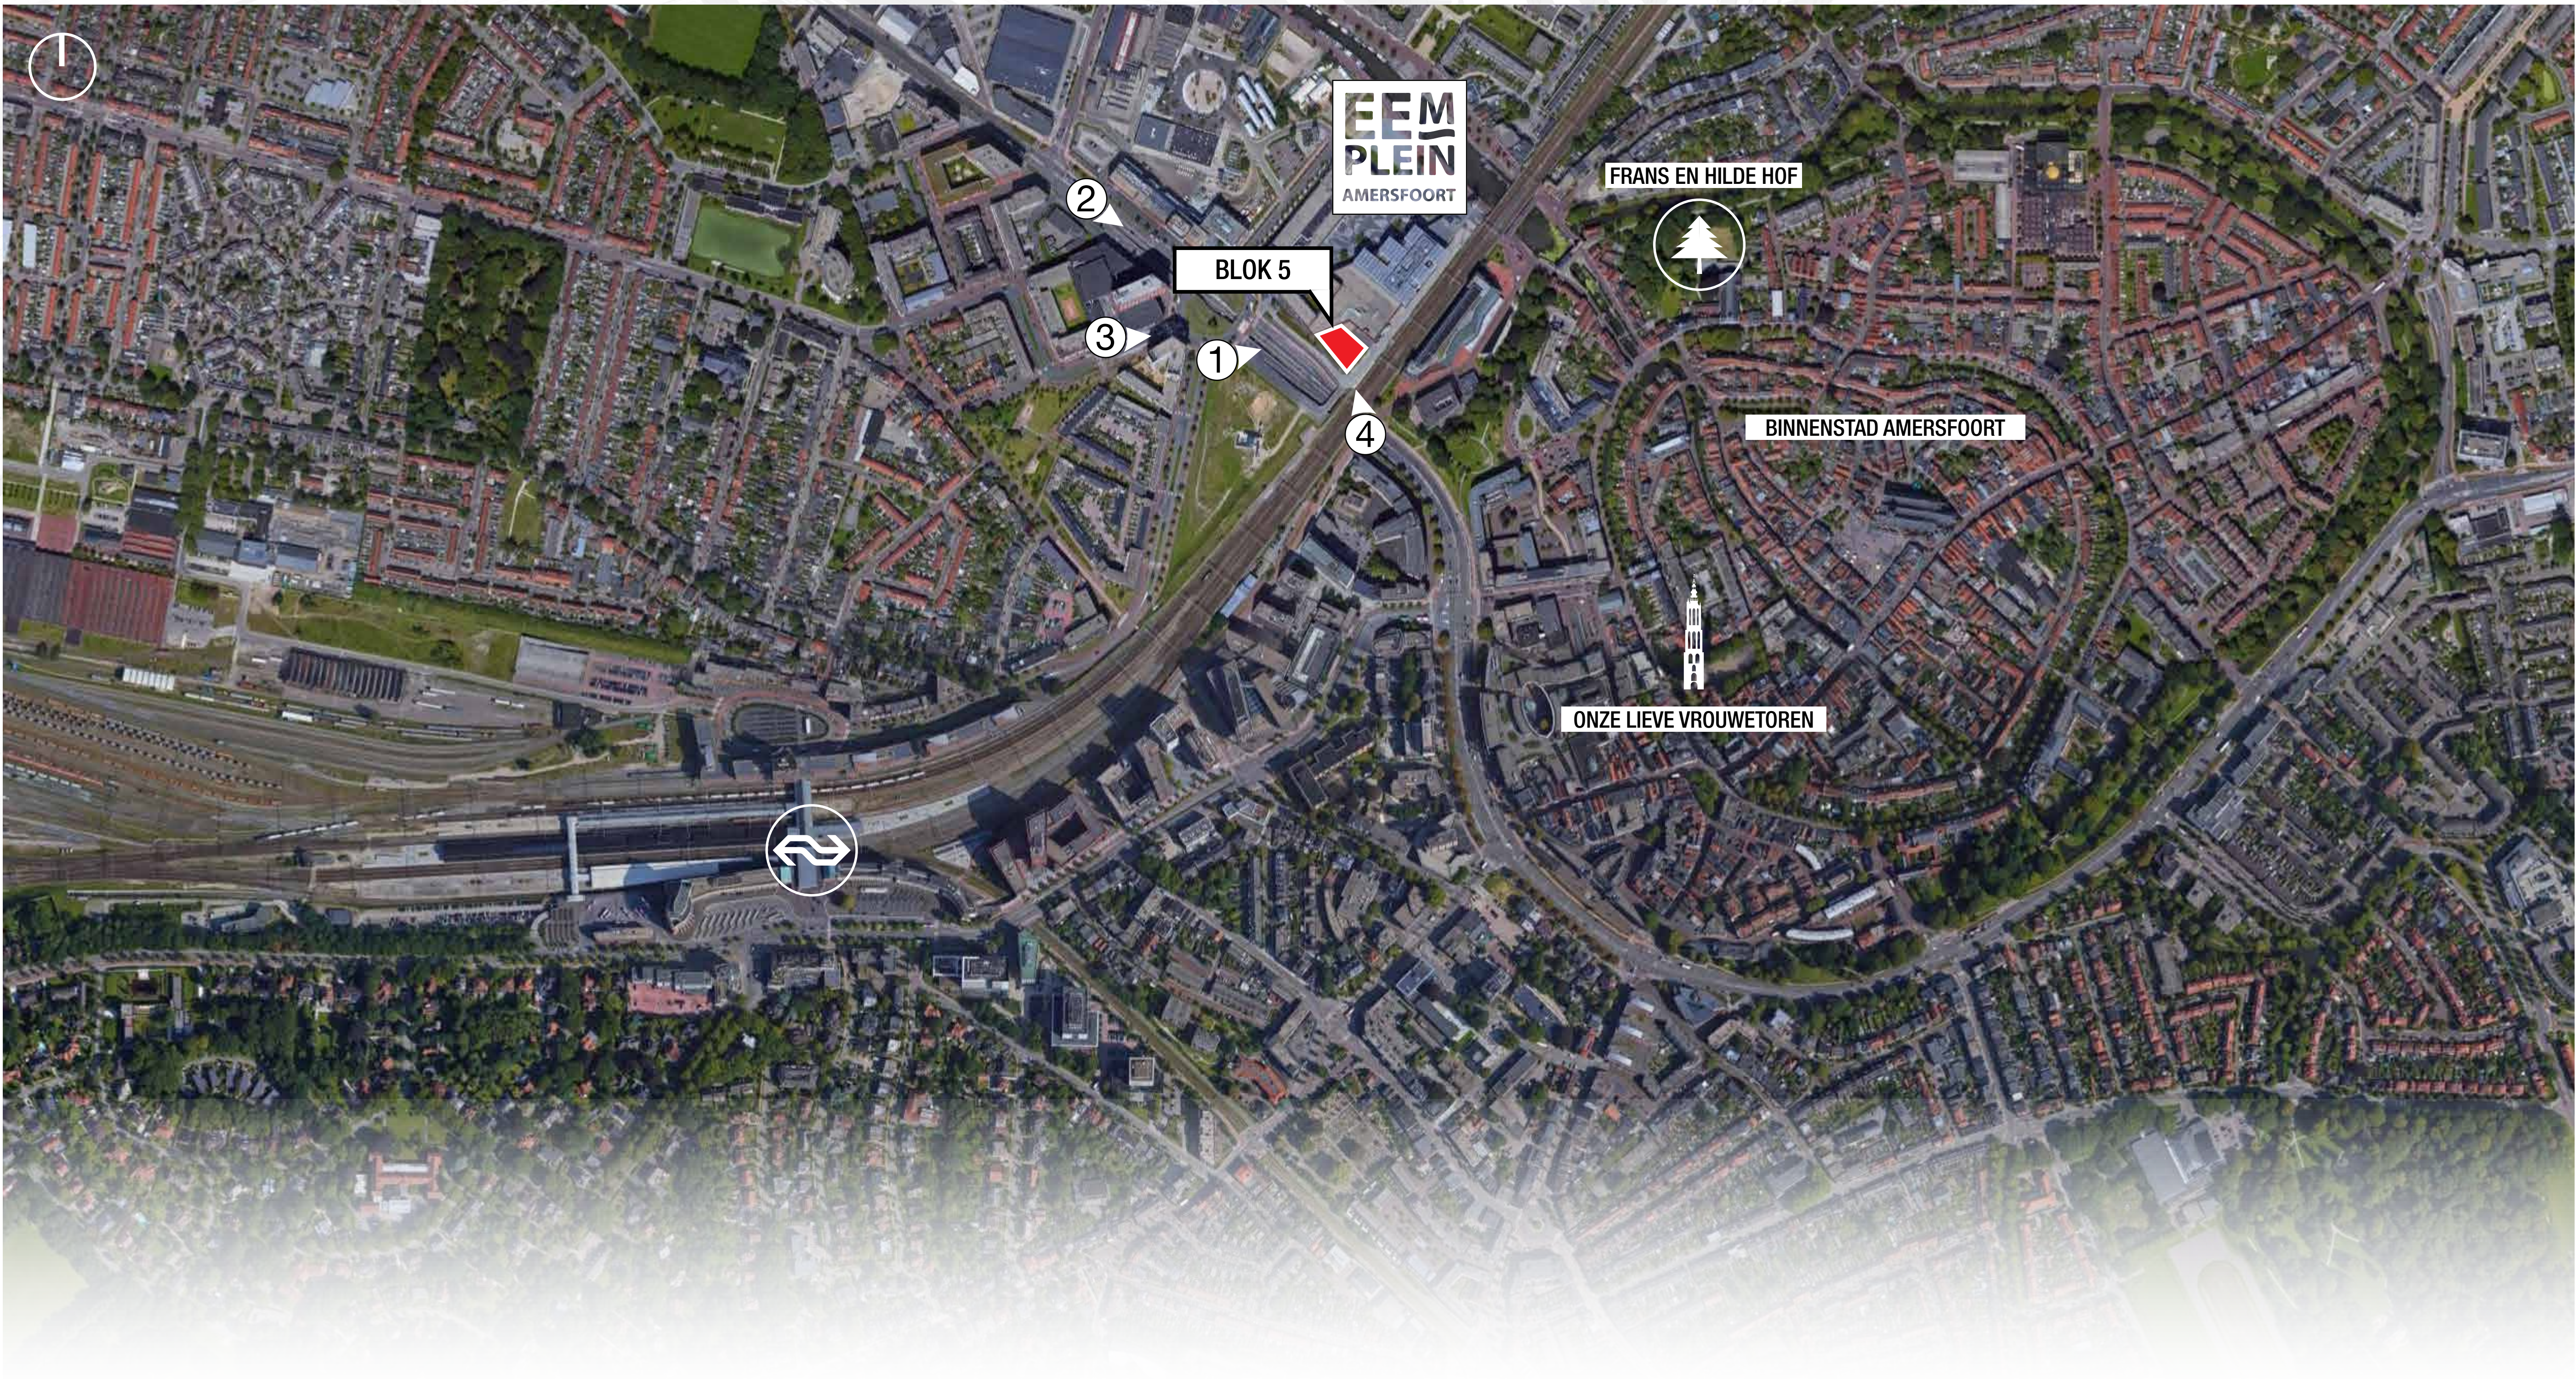

RUIMTELIJKE KADERS GEMEENTE

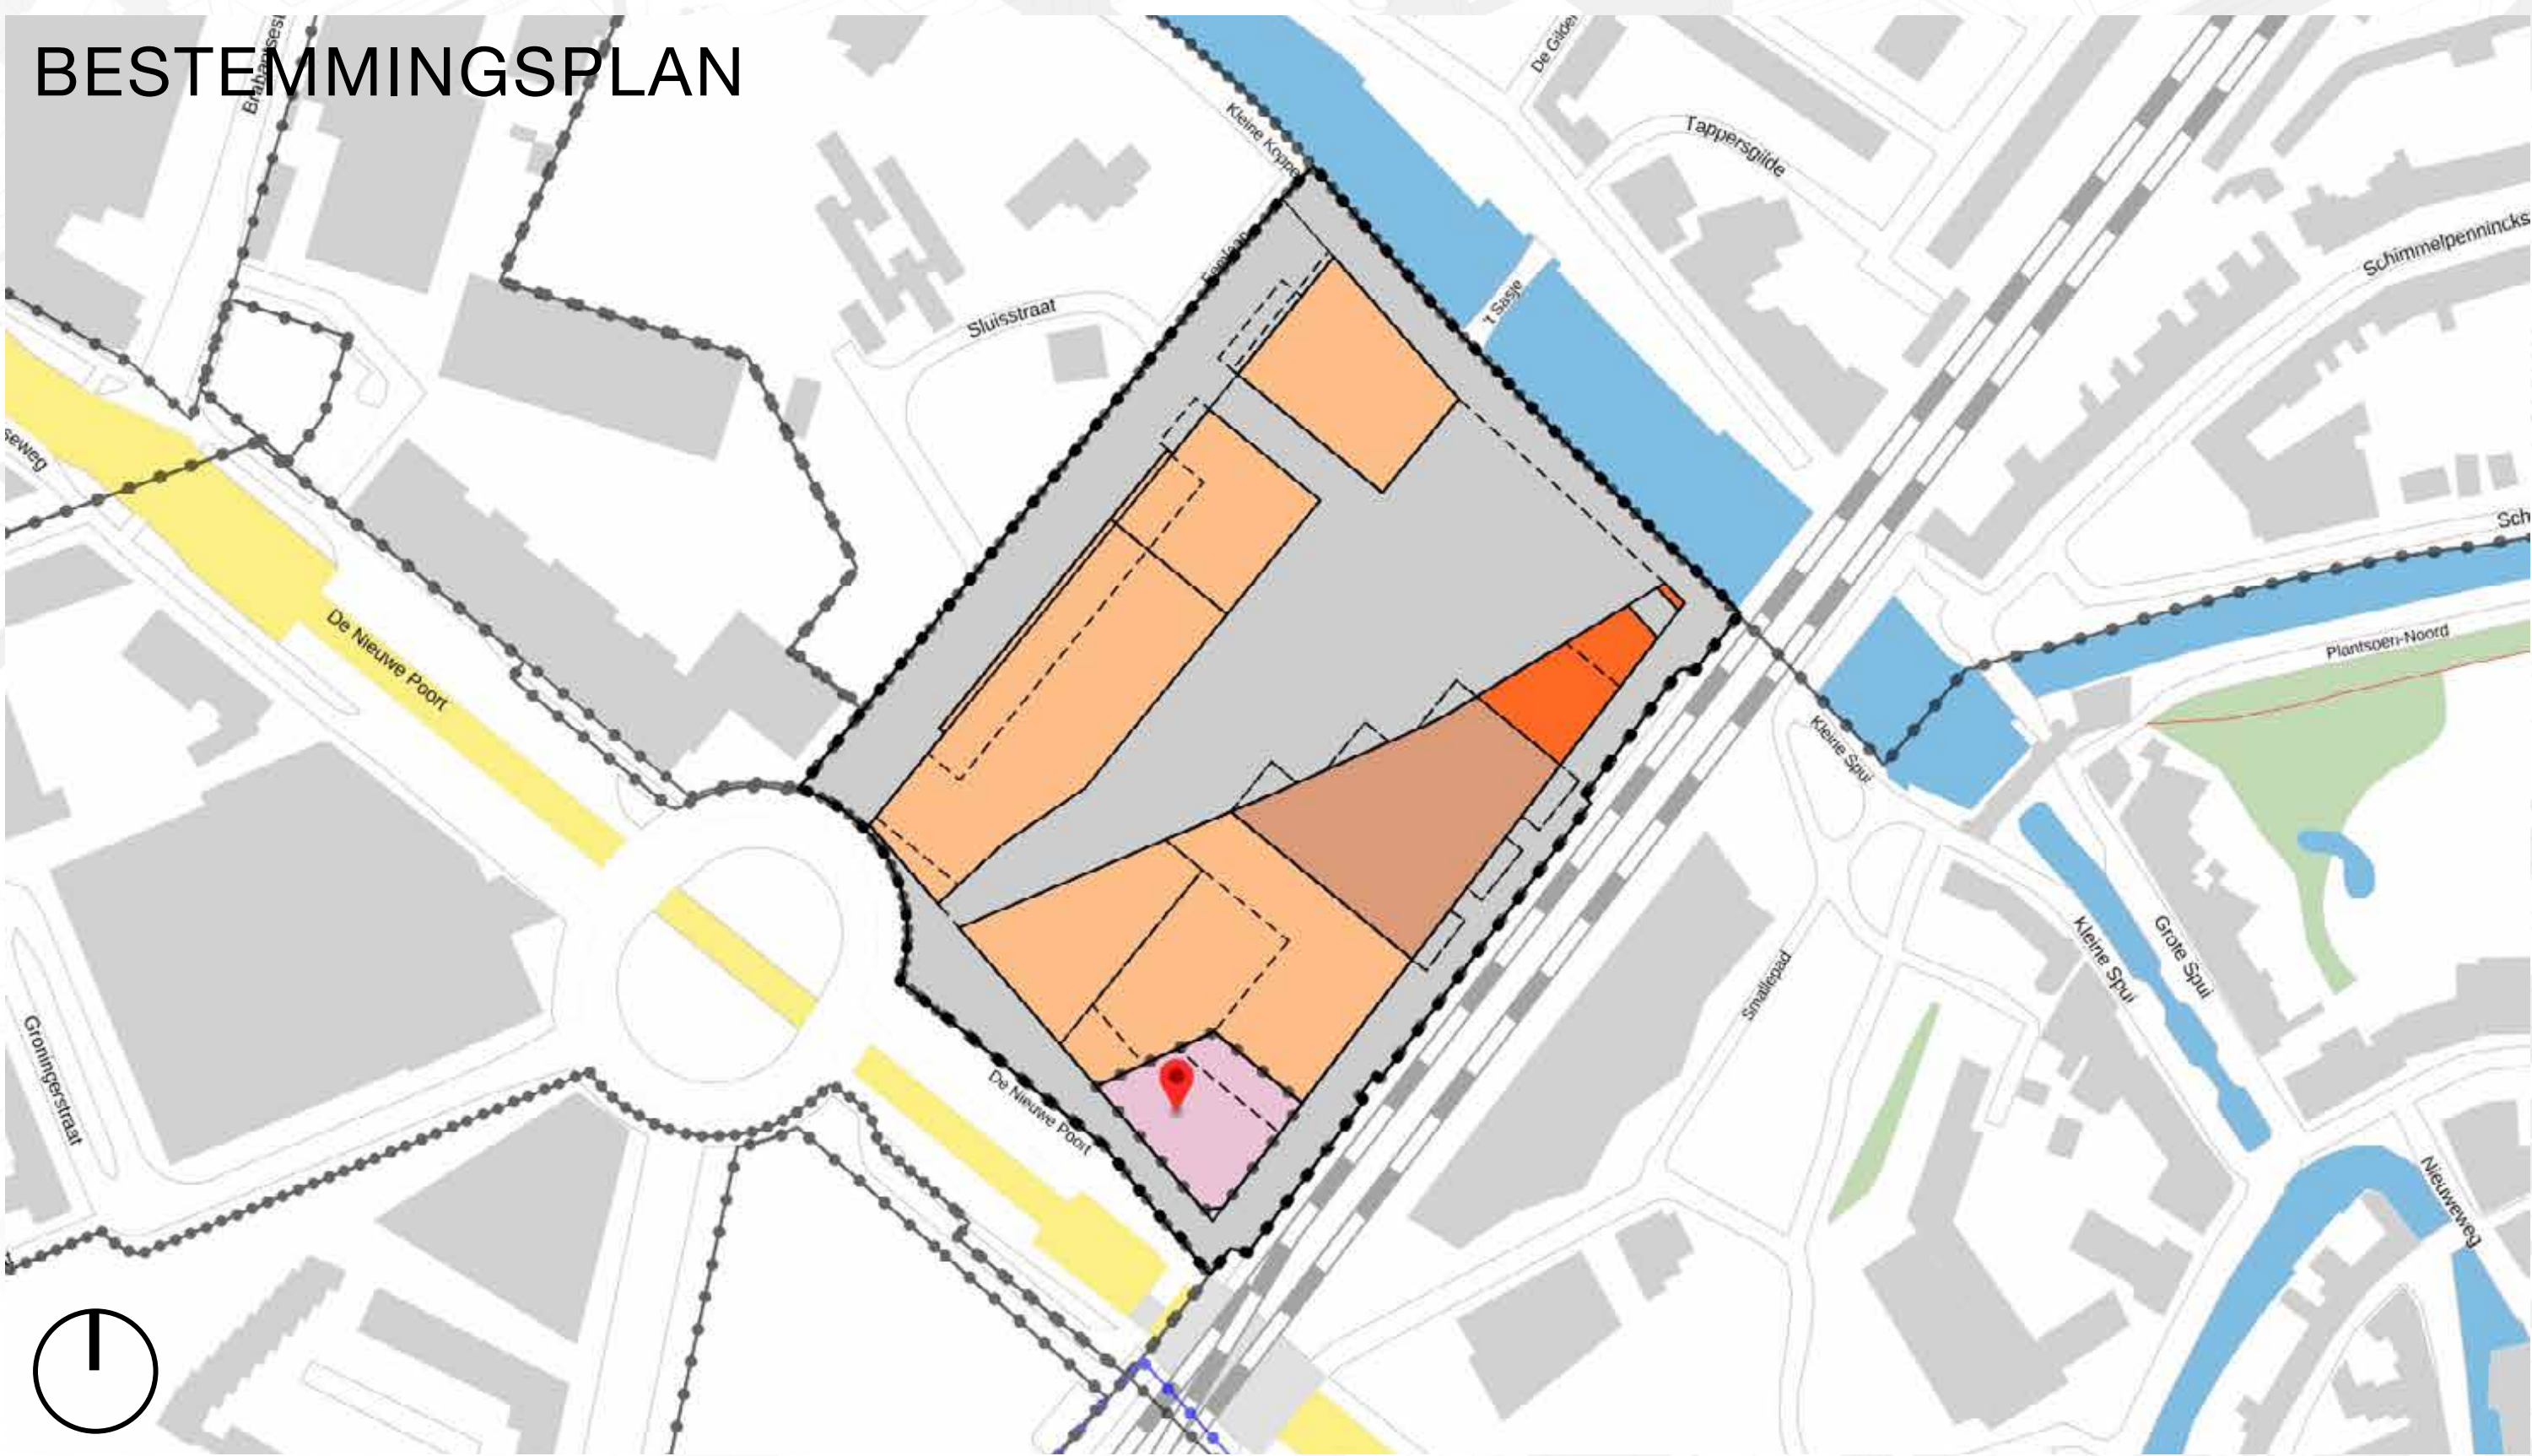

eemplein
gemeente Amersfoort
bestemmingsplan
onherroepelijk (vastgesteld 2010-05-21)

PLEKINFODOCUMENTENKENMERKEN

154635.8, 463333.1

Enkelbestemming

Kantoor





Bouwvlak

Bouwaanduiding



specifieke bouwaanduiding - parkeervoorziening

Maatvoering


maximum bouwhoogte: 48 m

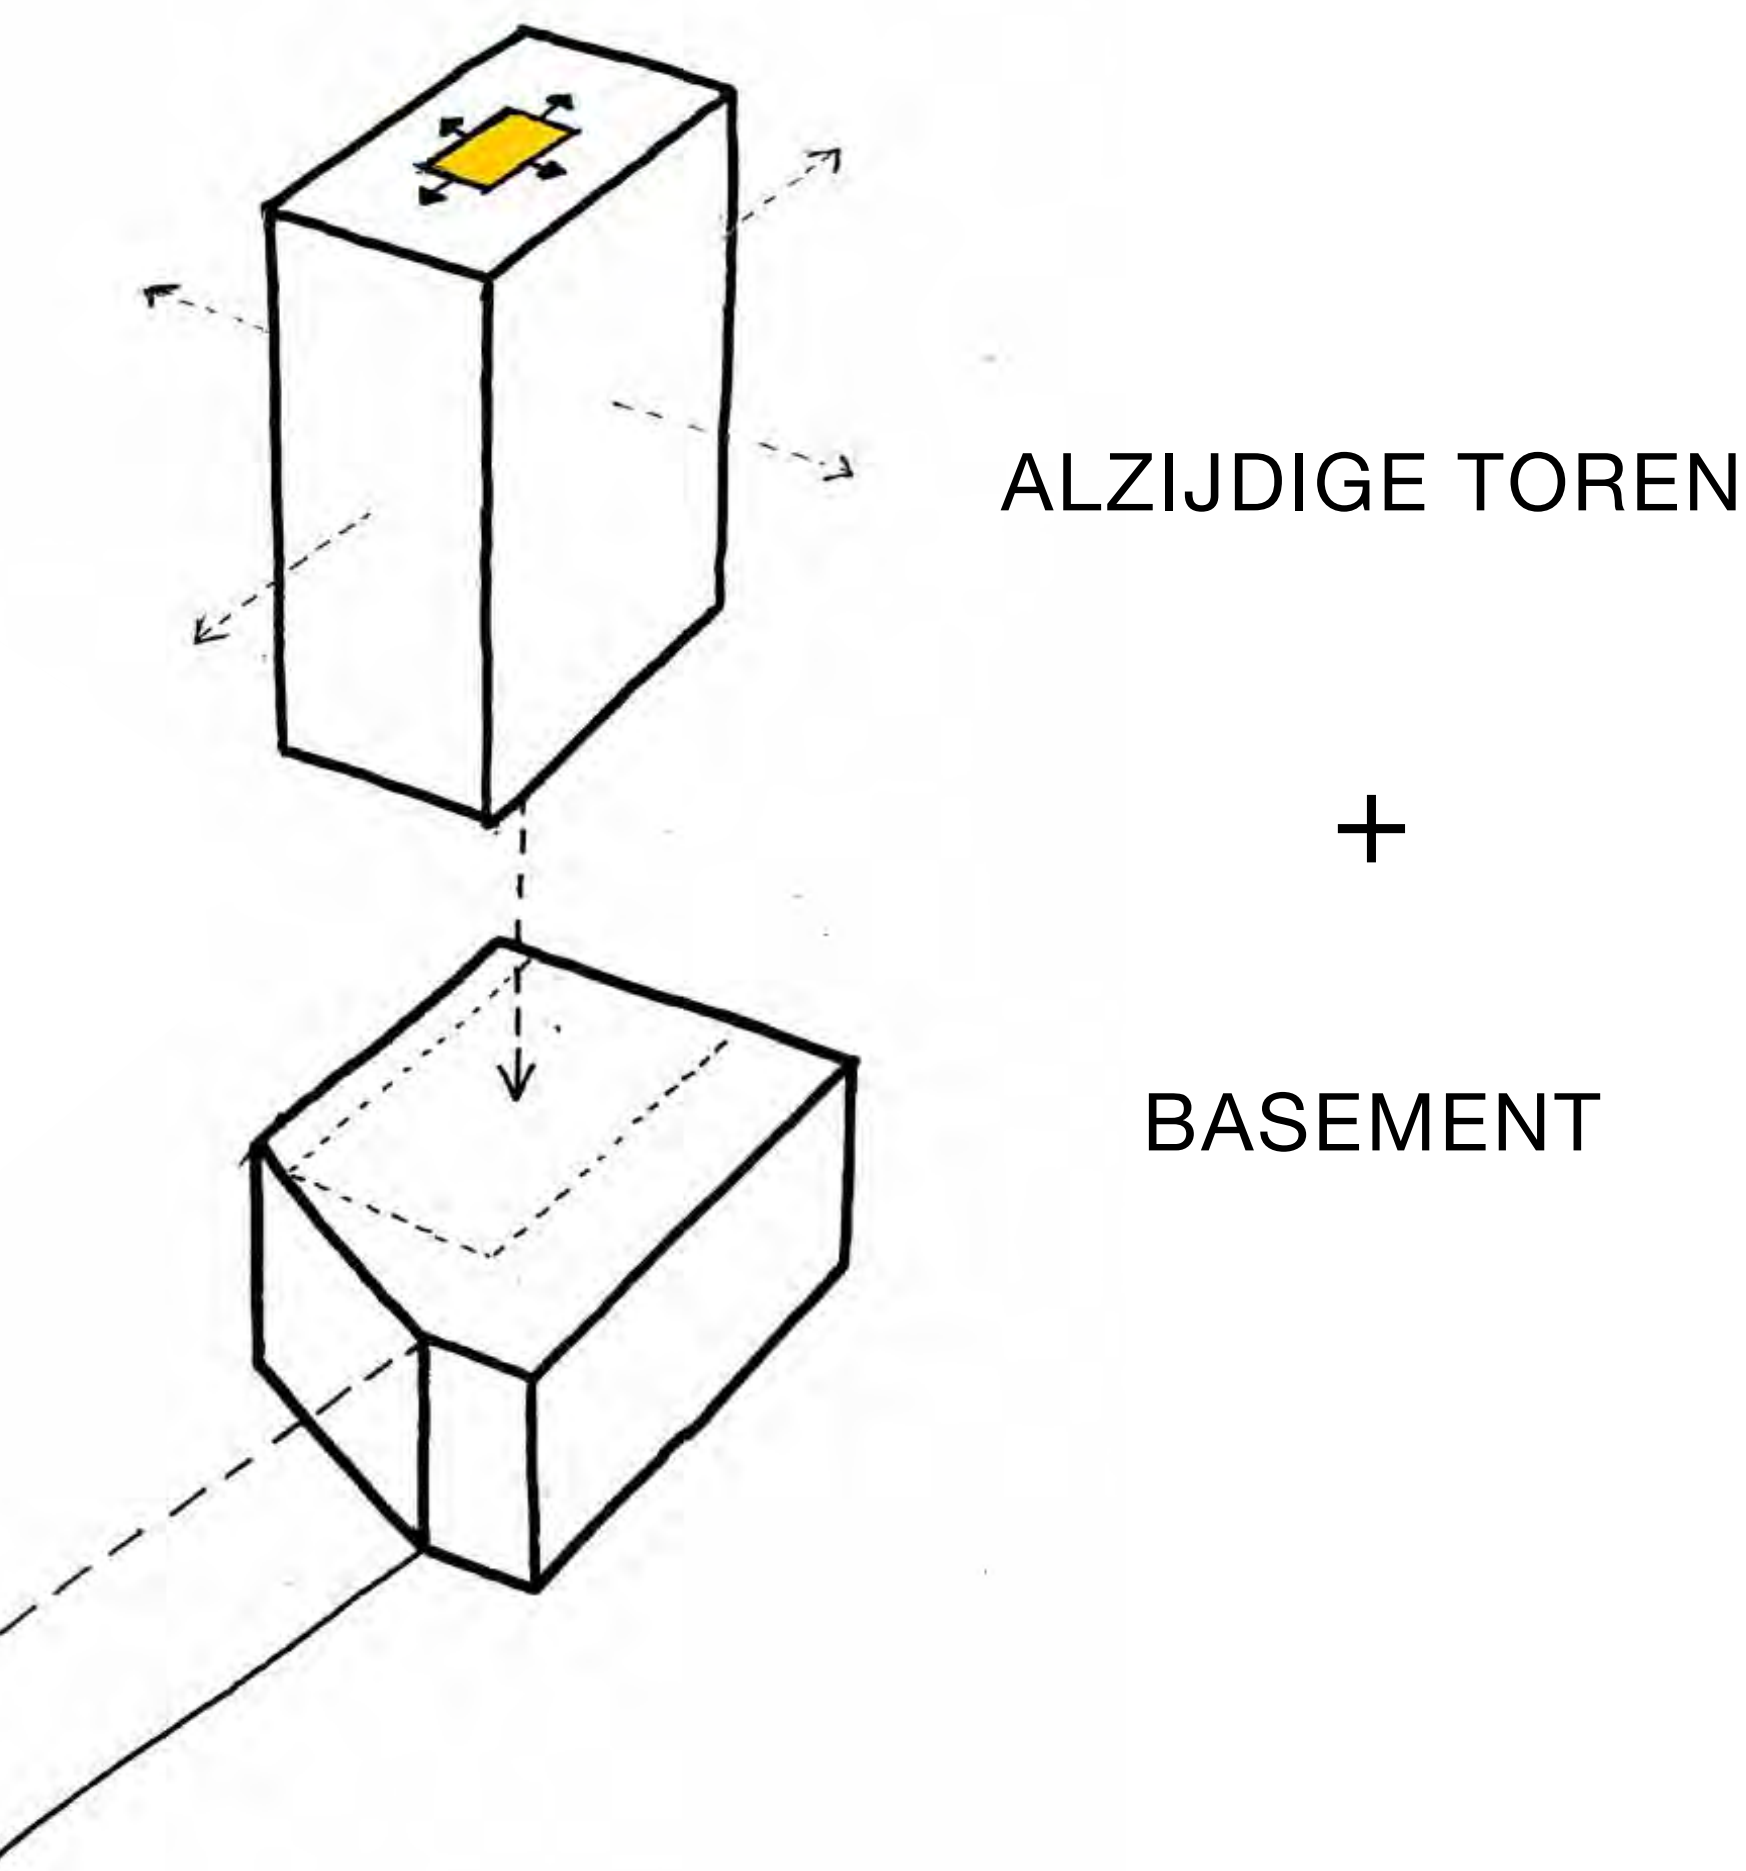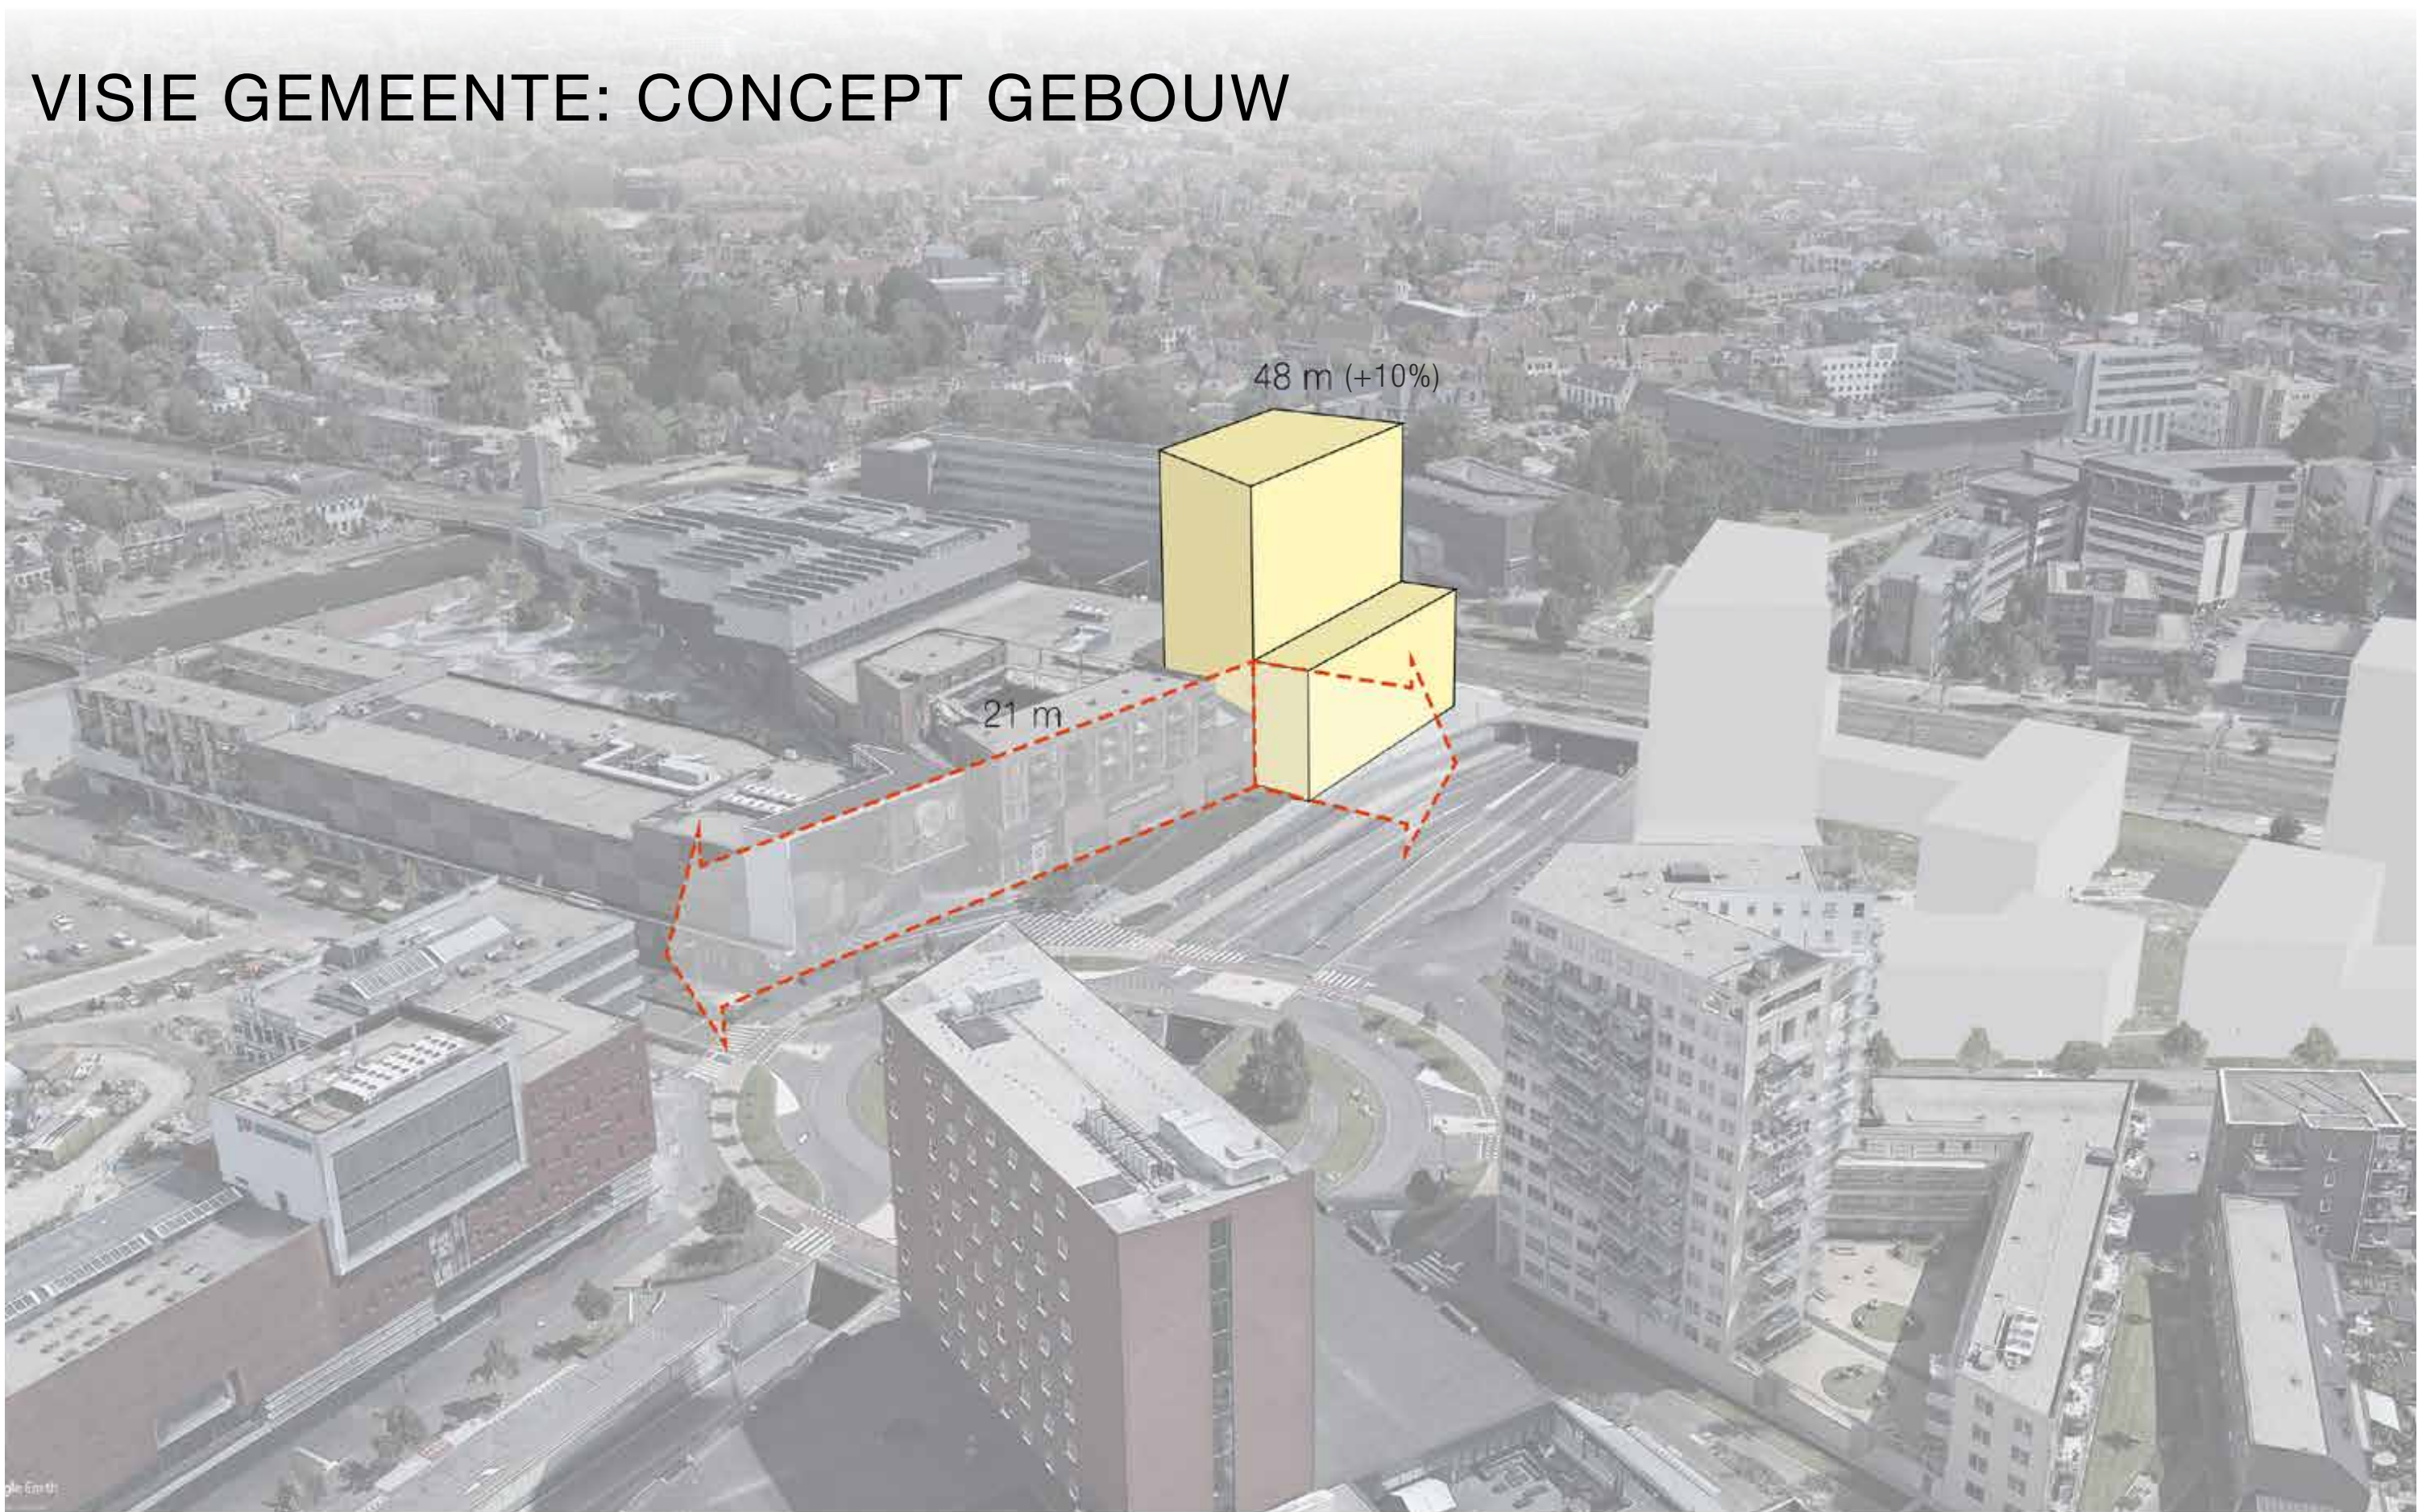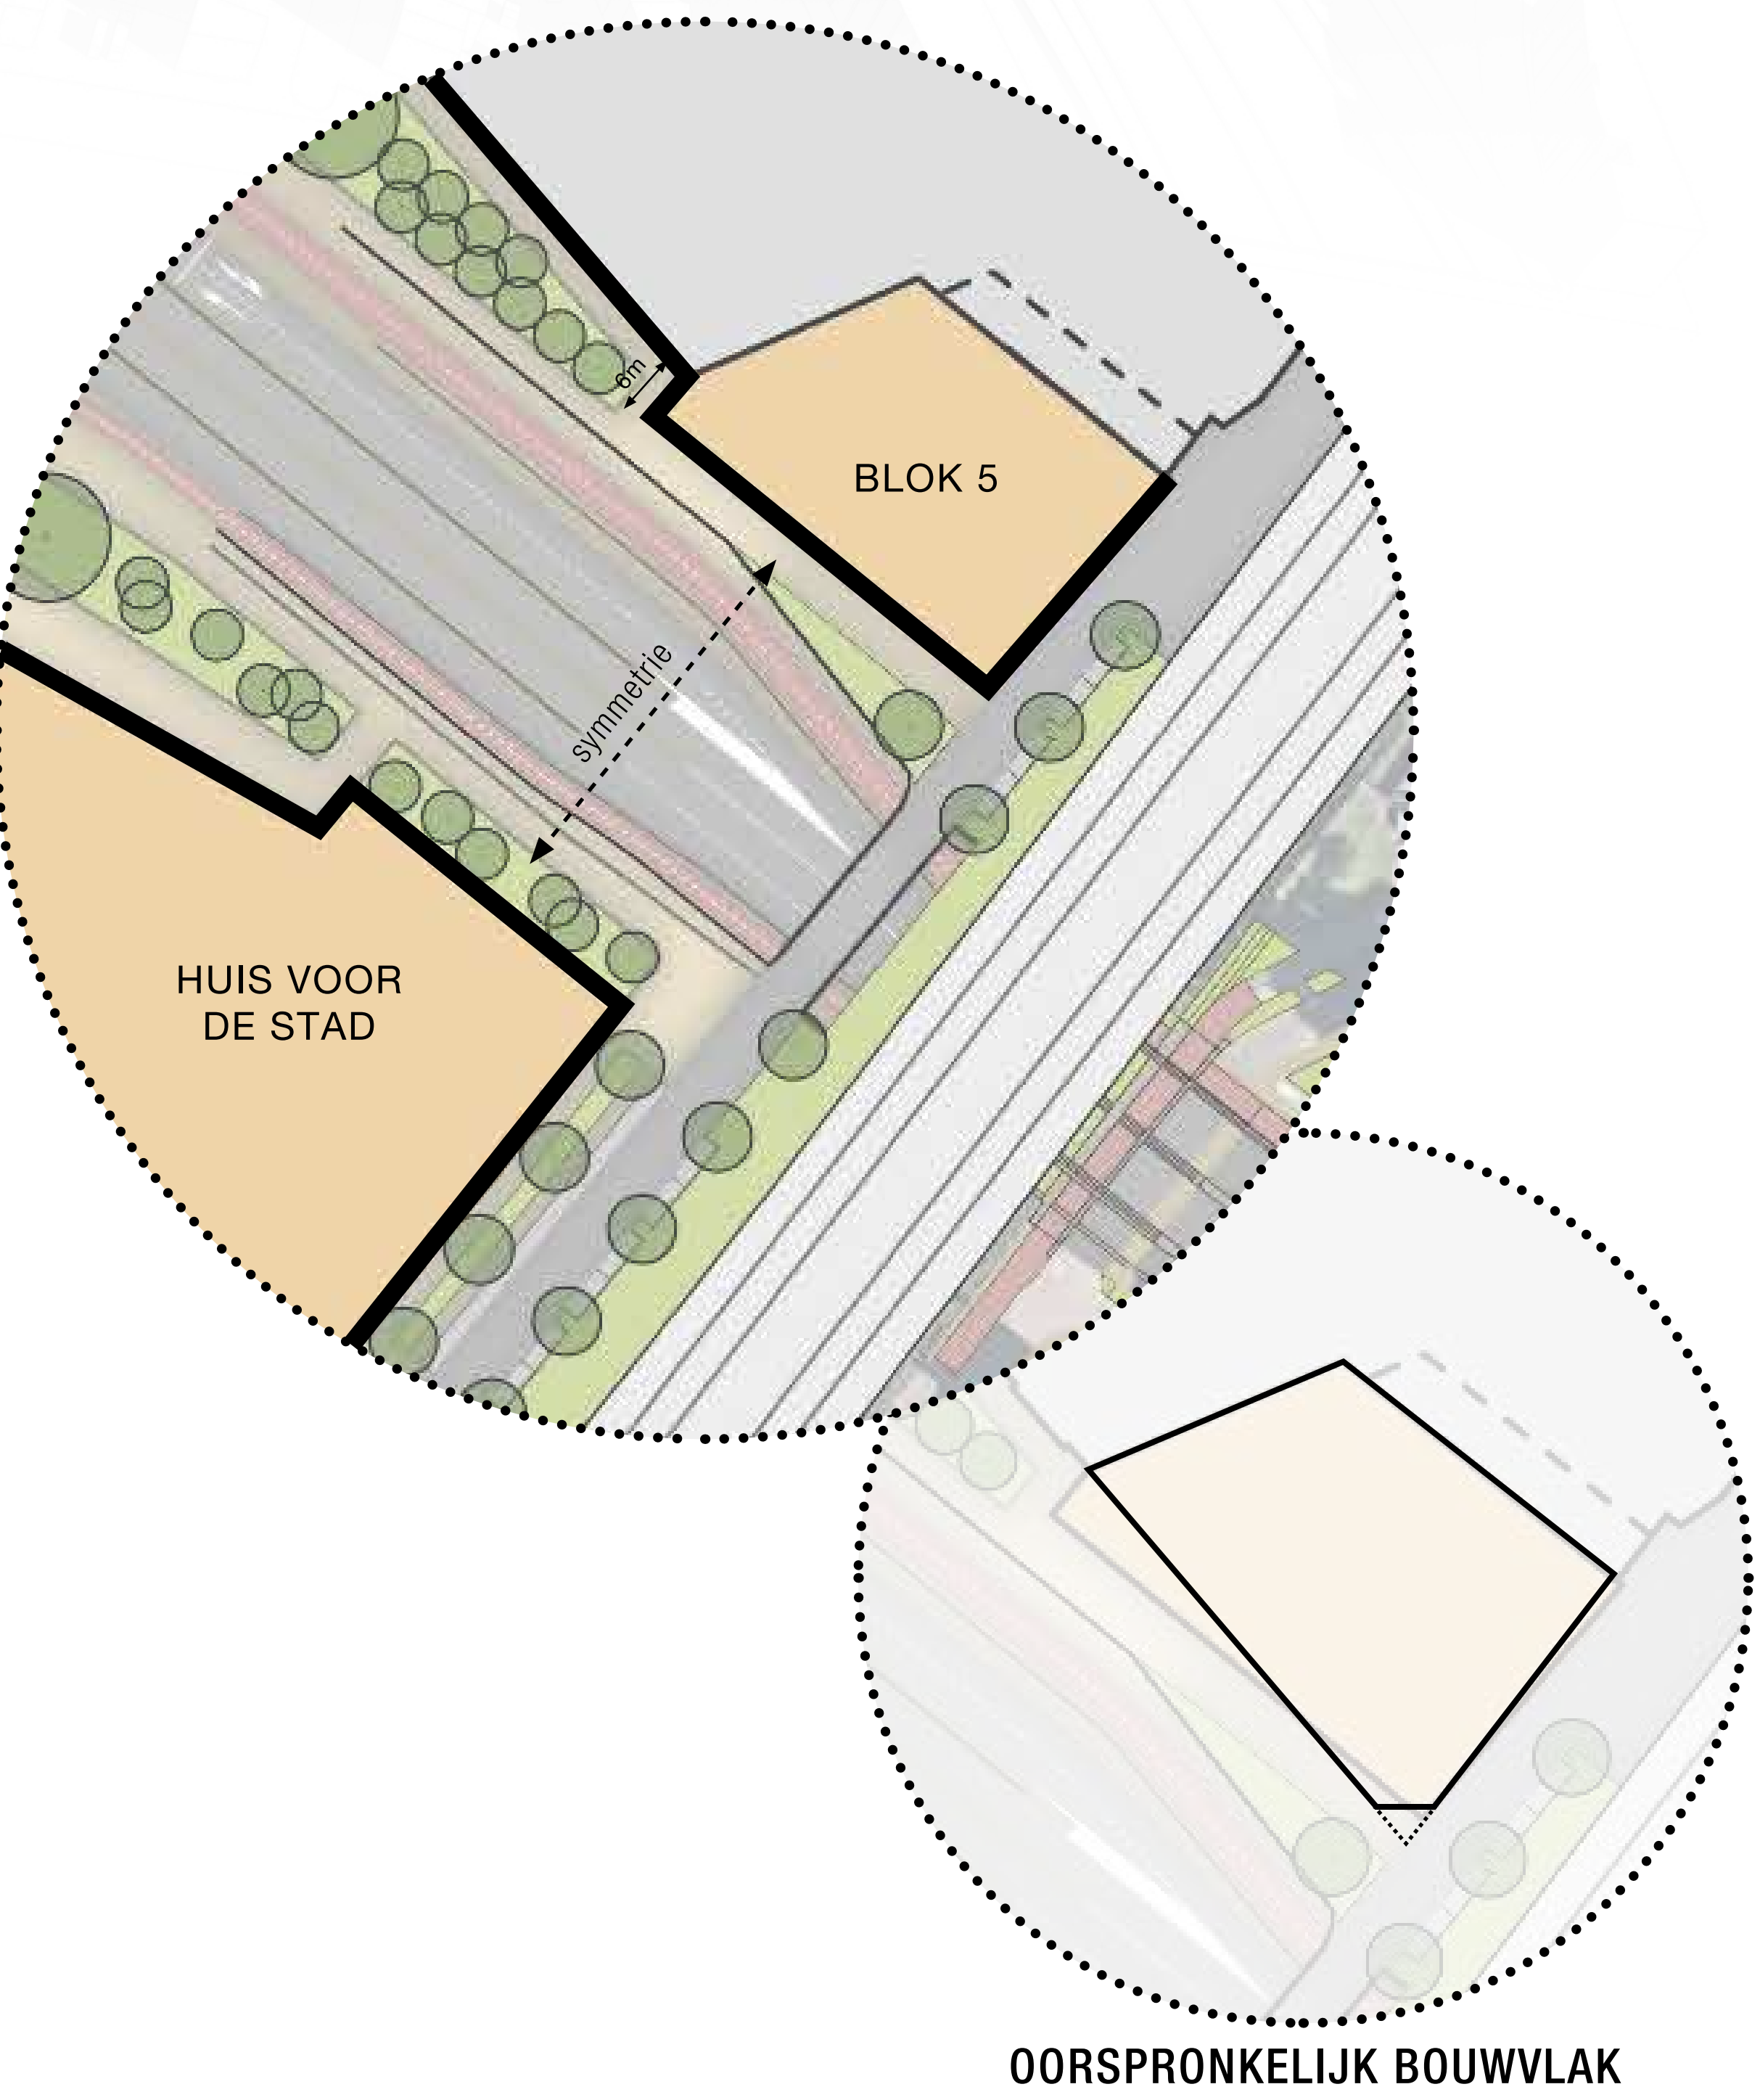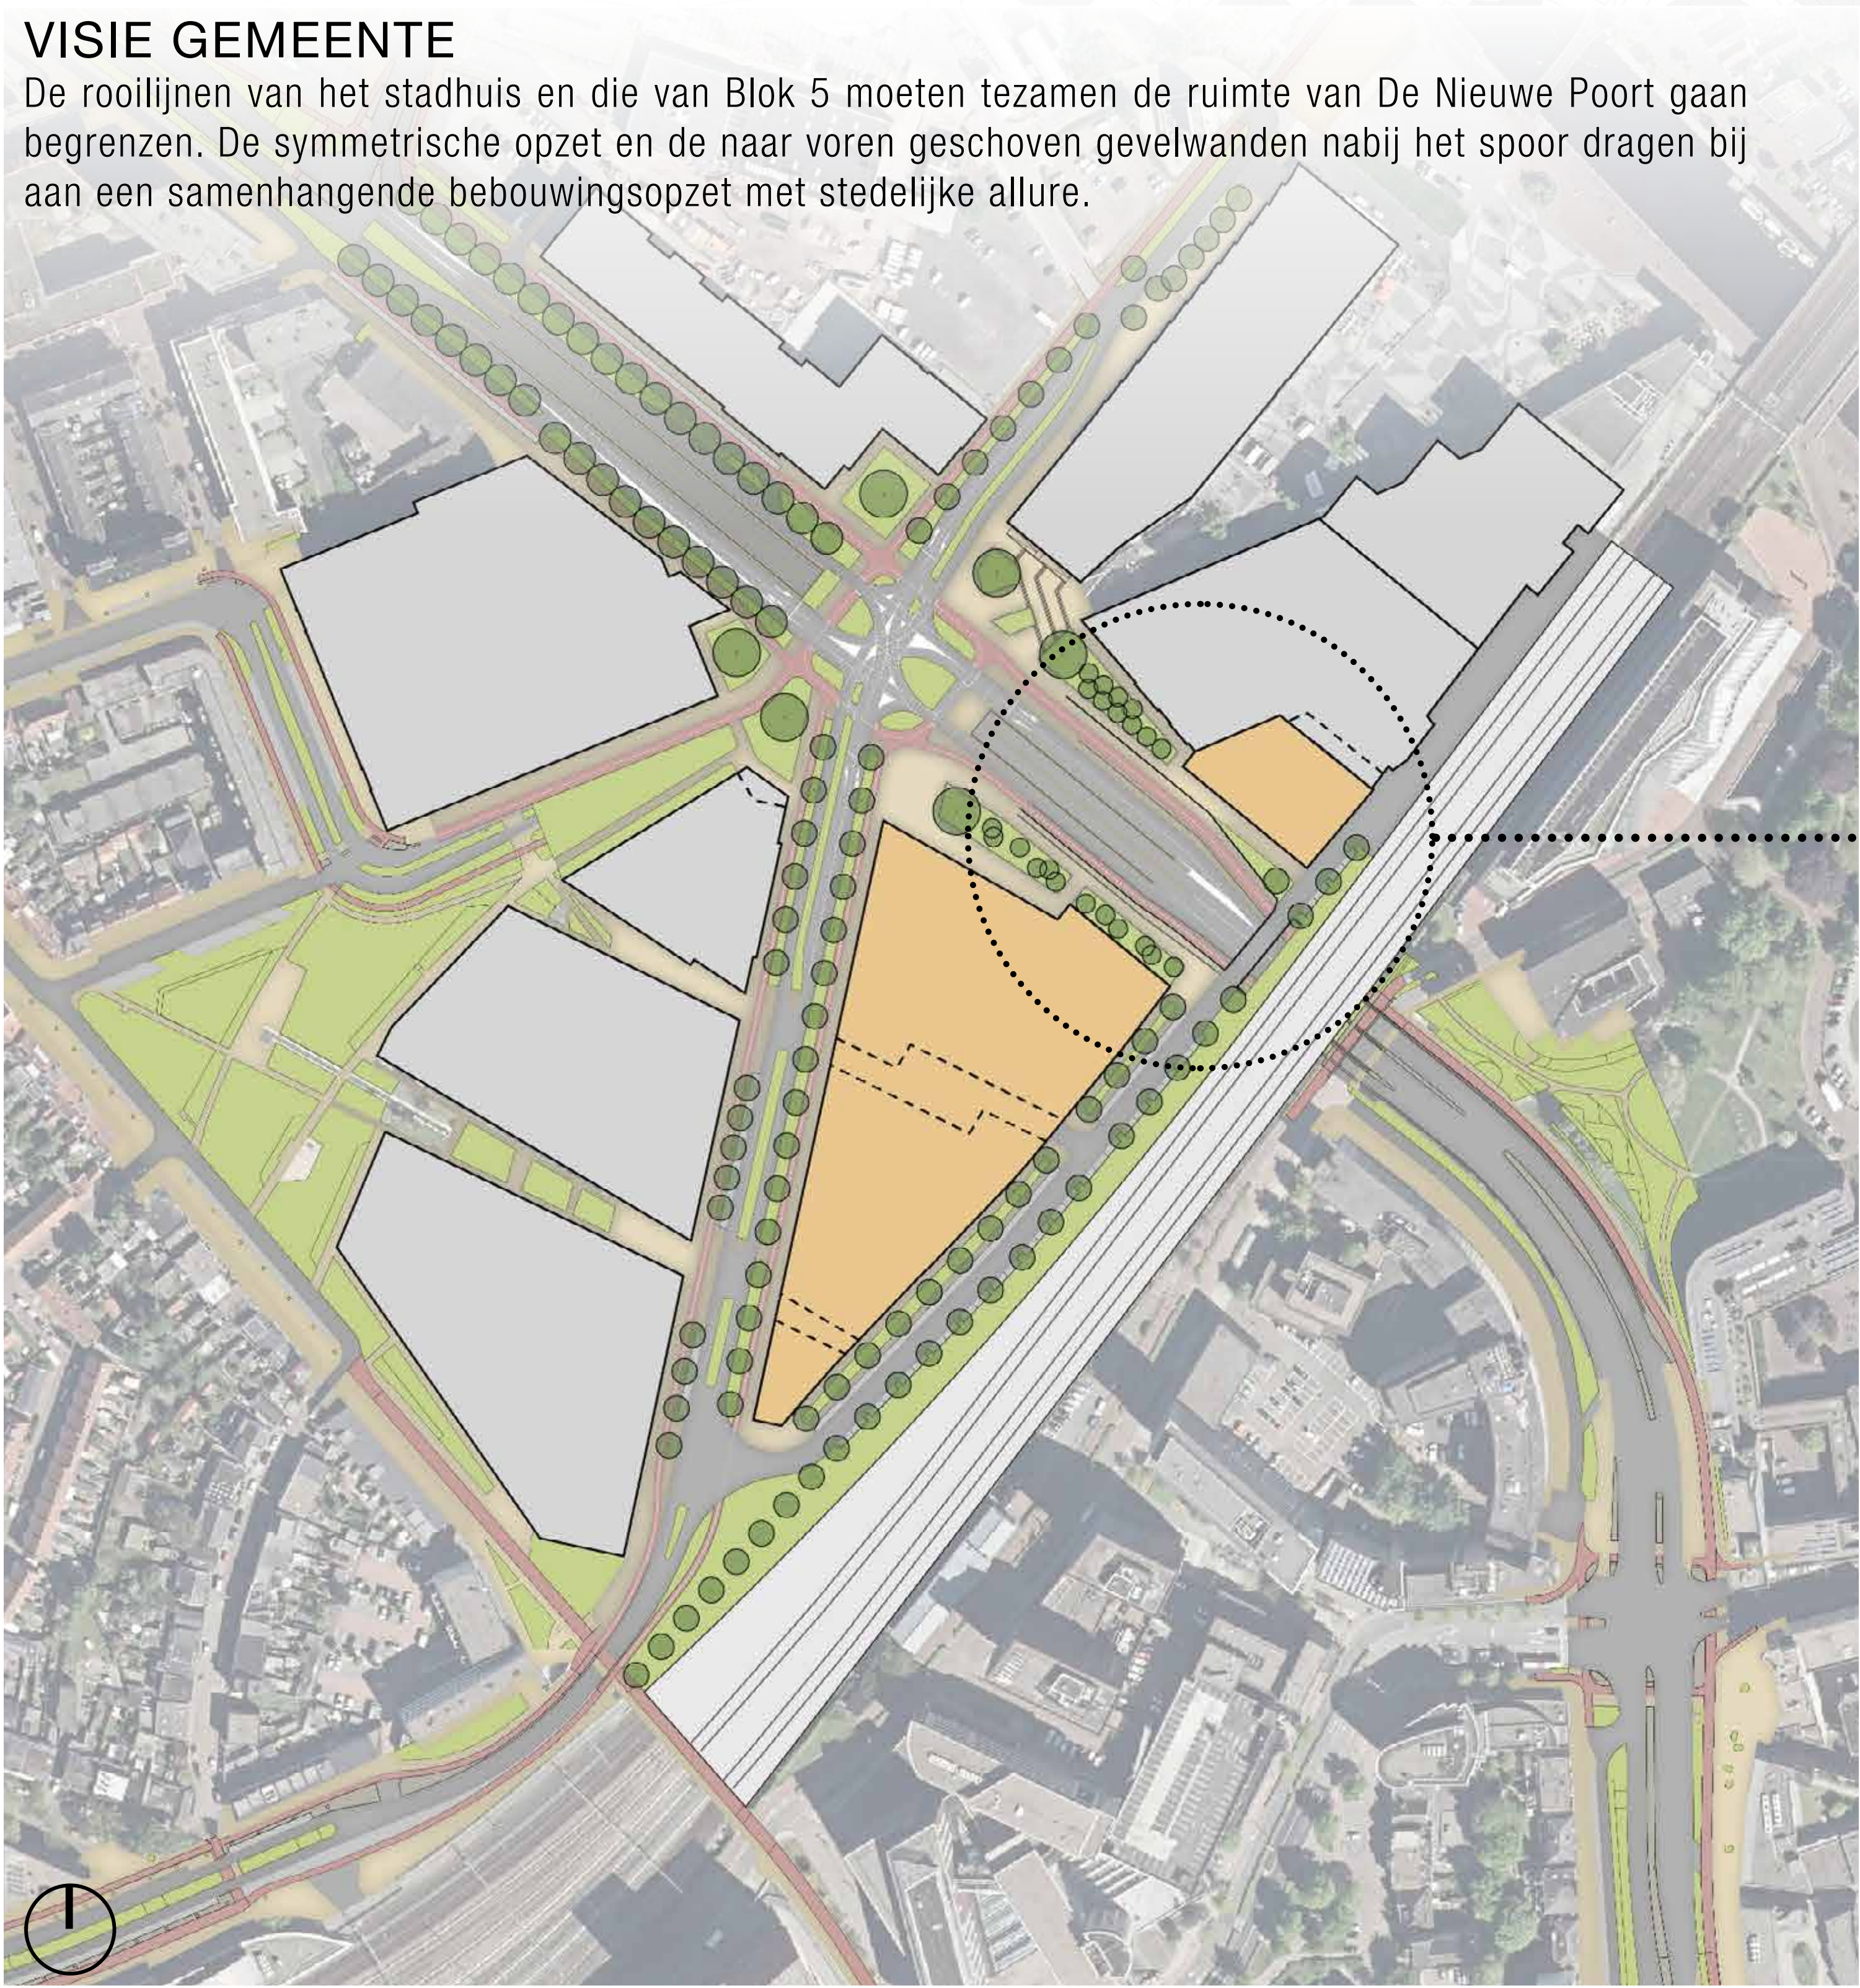

BLOK 5 ALS ONDERDEEL VAN LES (LANGS EEM EN SPOOR)

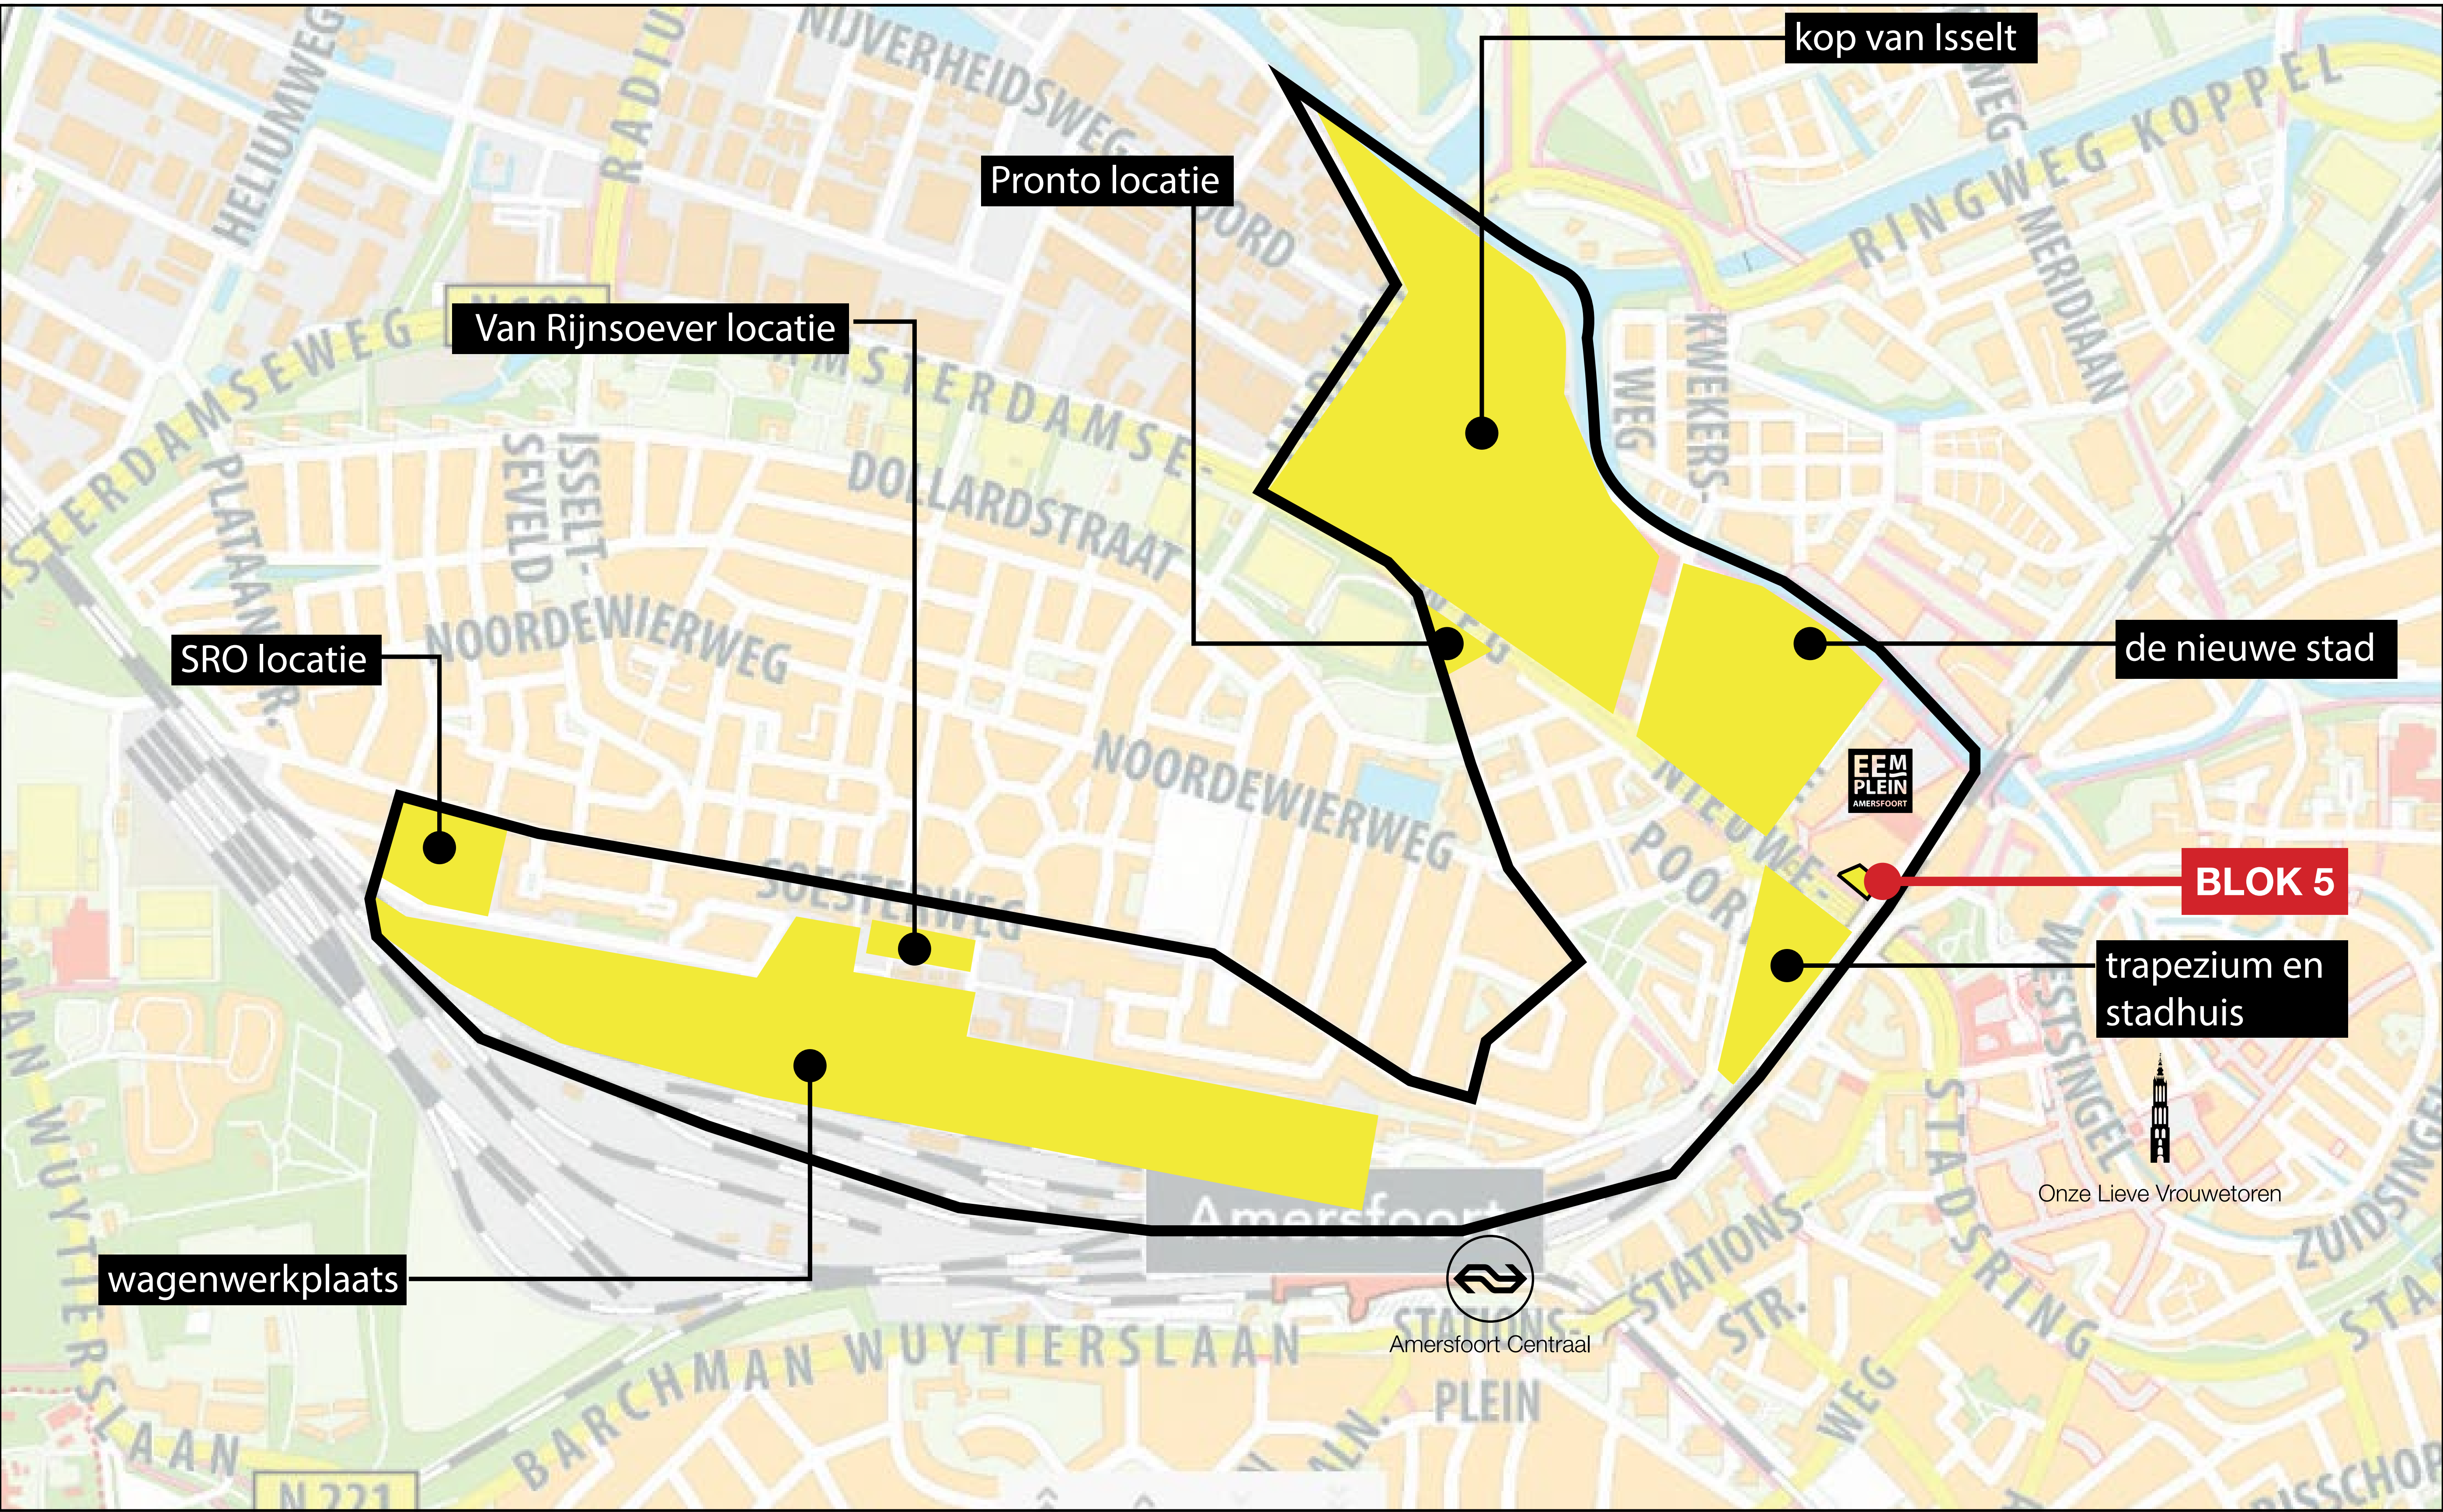
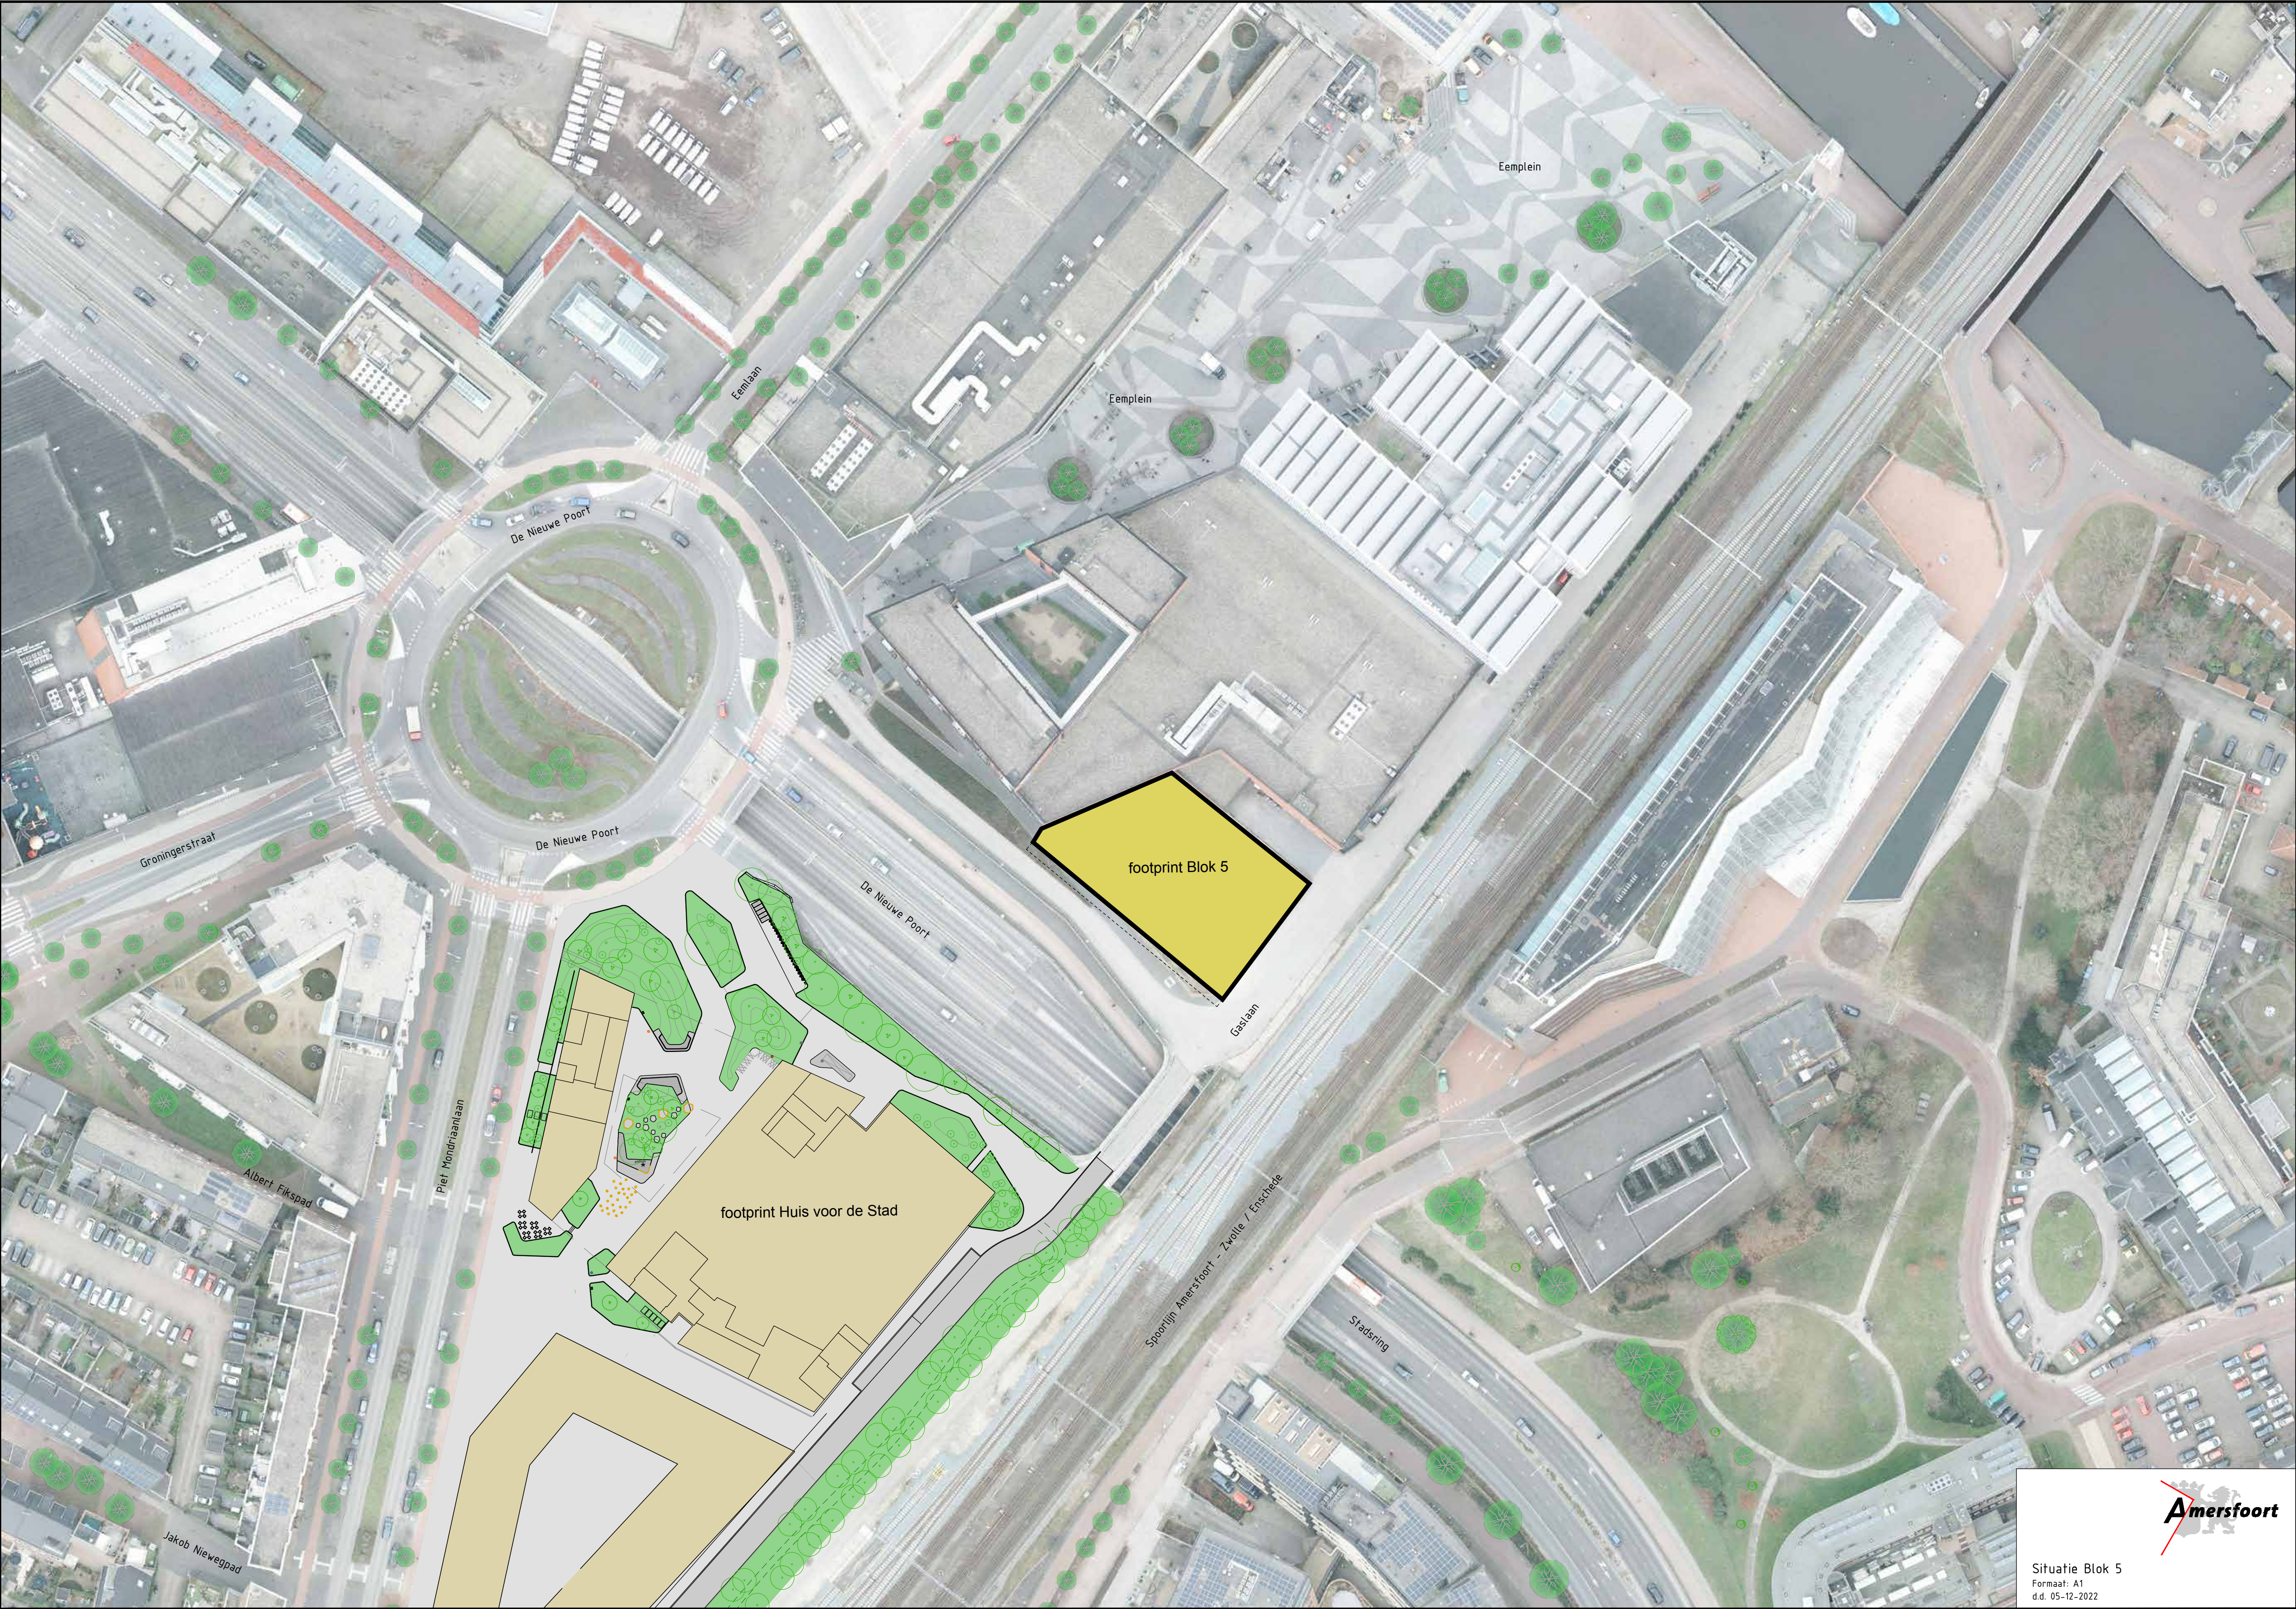


STEDENBOUWKUNDIG CONCEPT

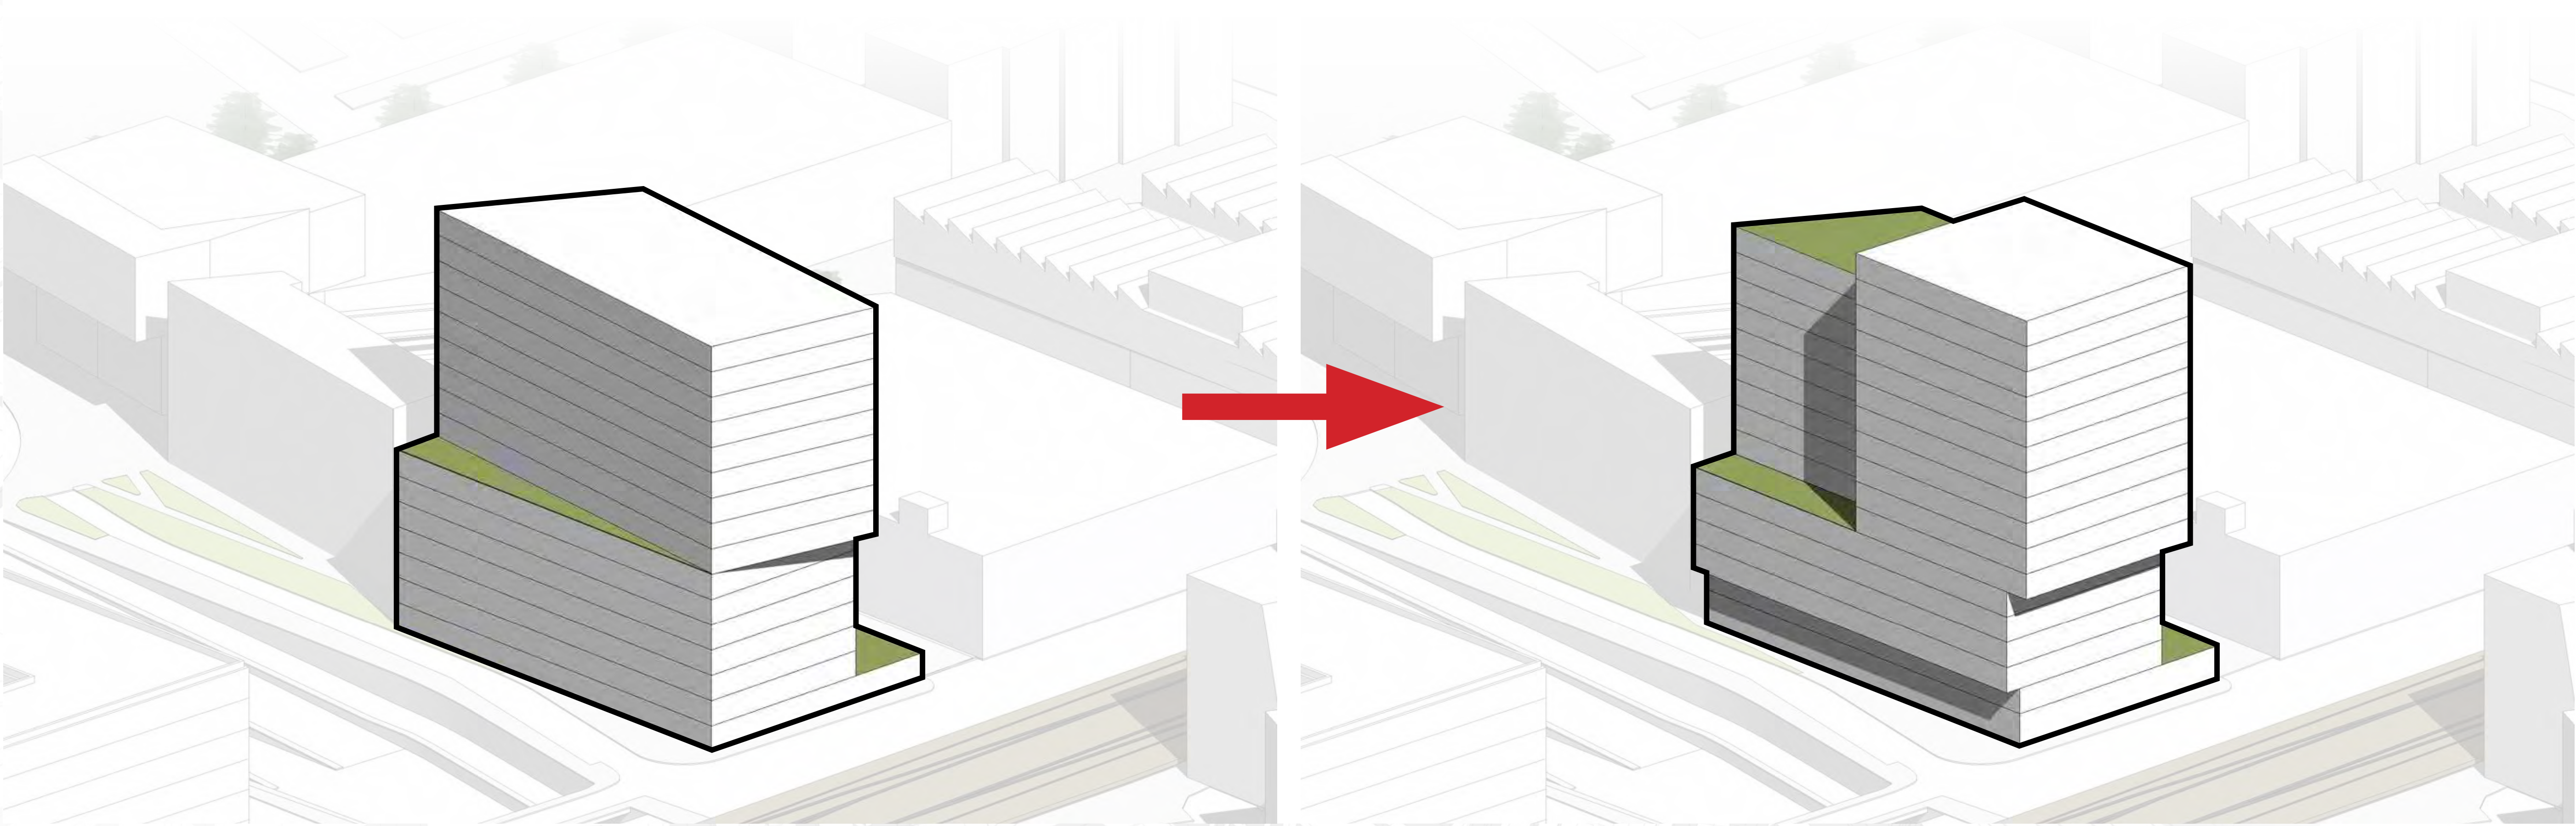


VOLUME SCHETSONTWERP (november 2021)

VOLUME VOORLOPIG ONTWERP (december 2022)

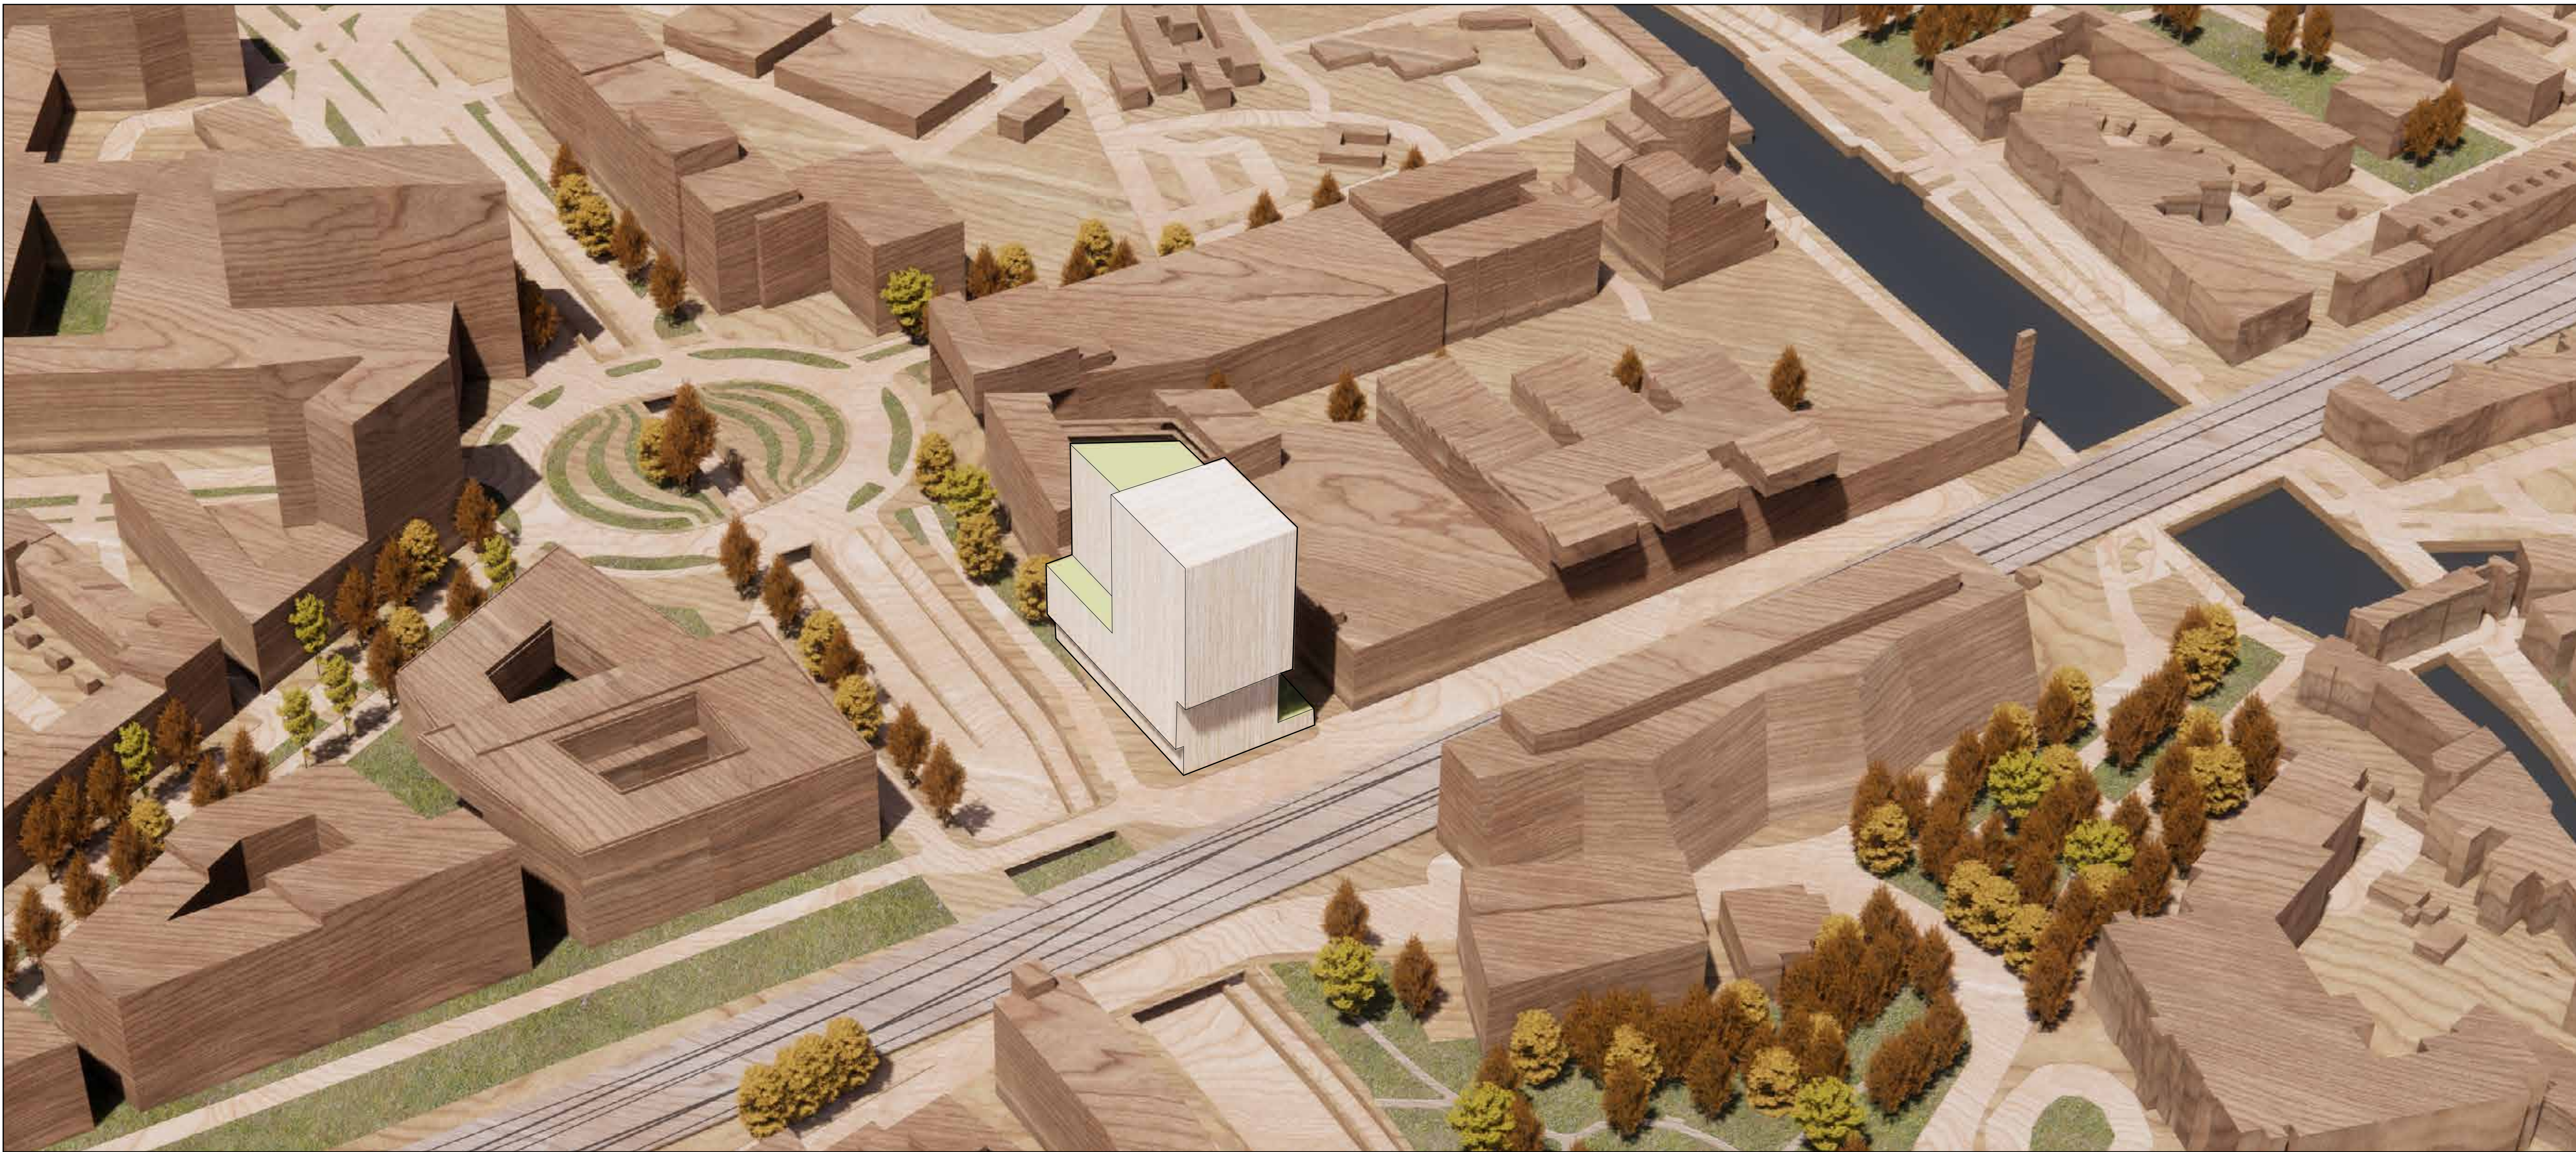
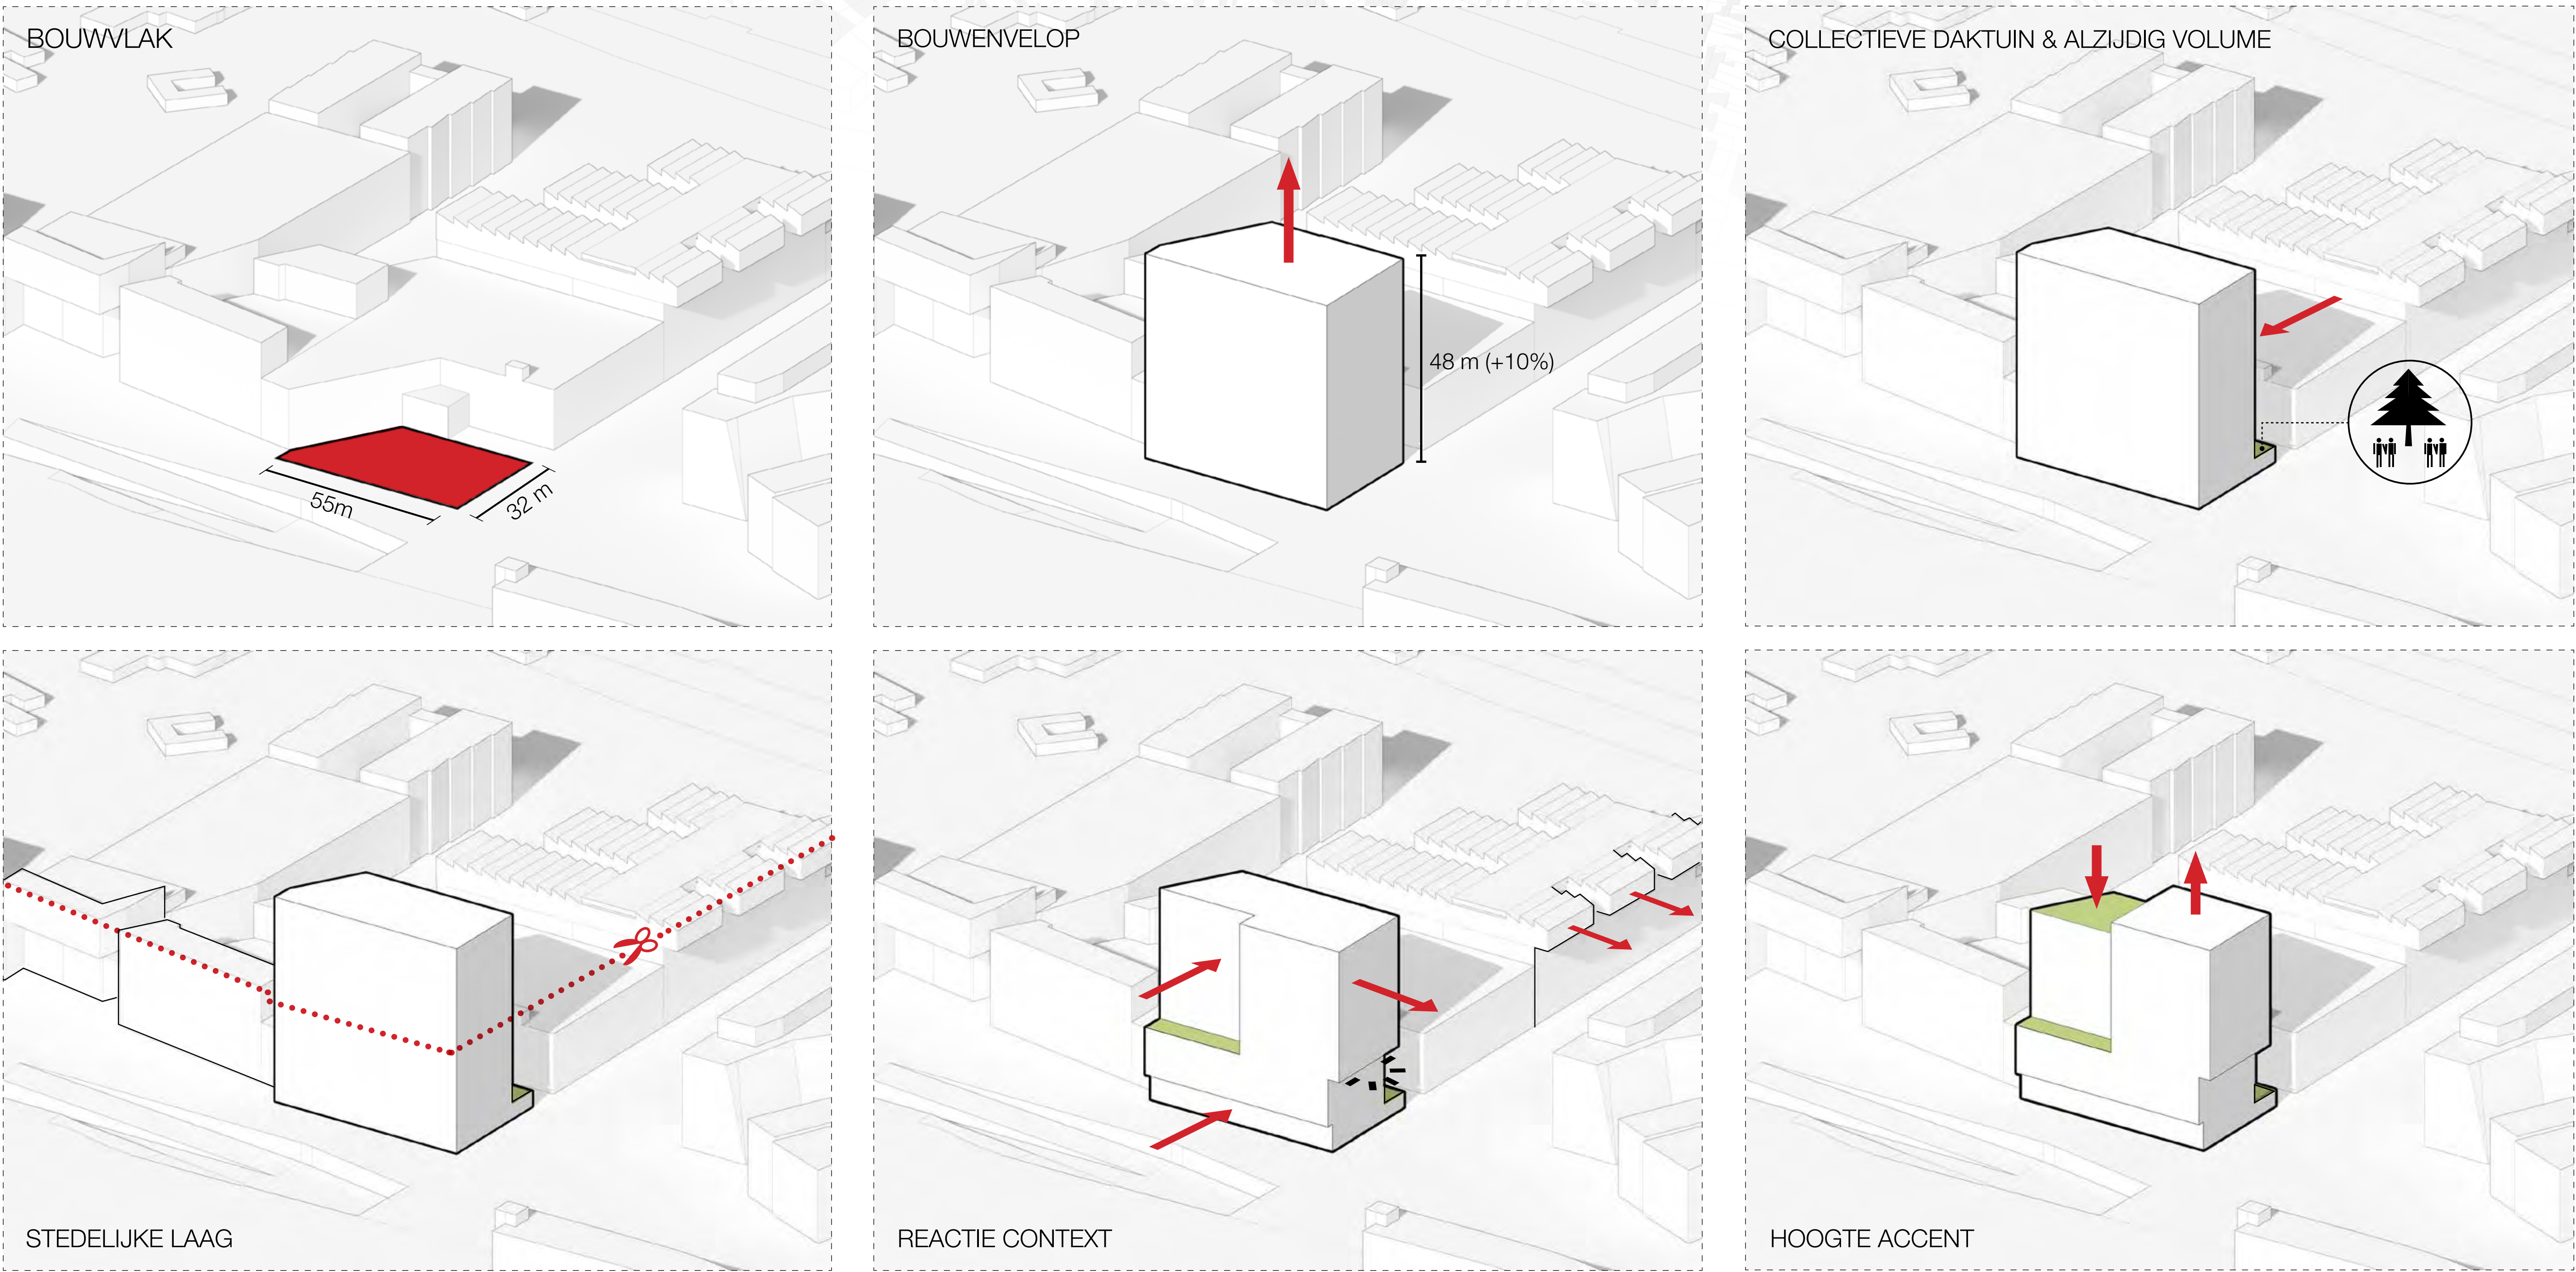


HET GEBOUW IN DE OMGEVING

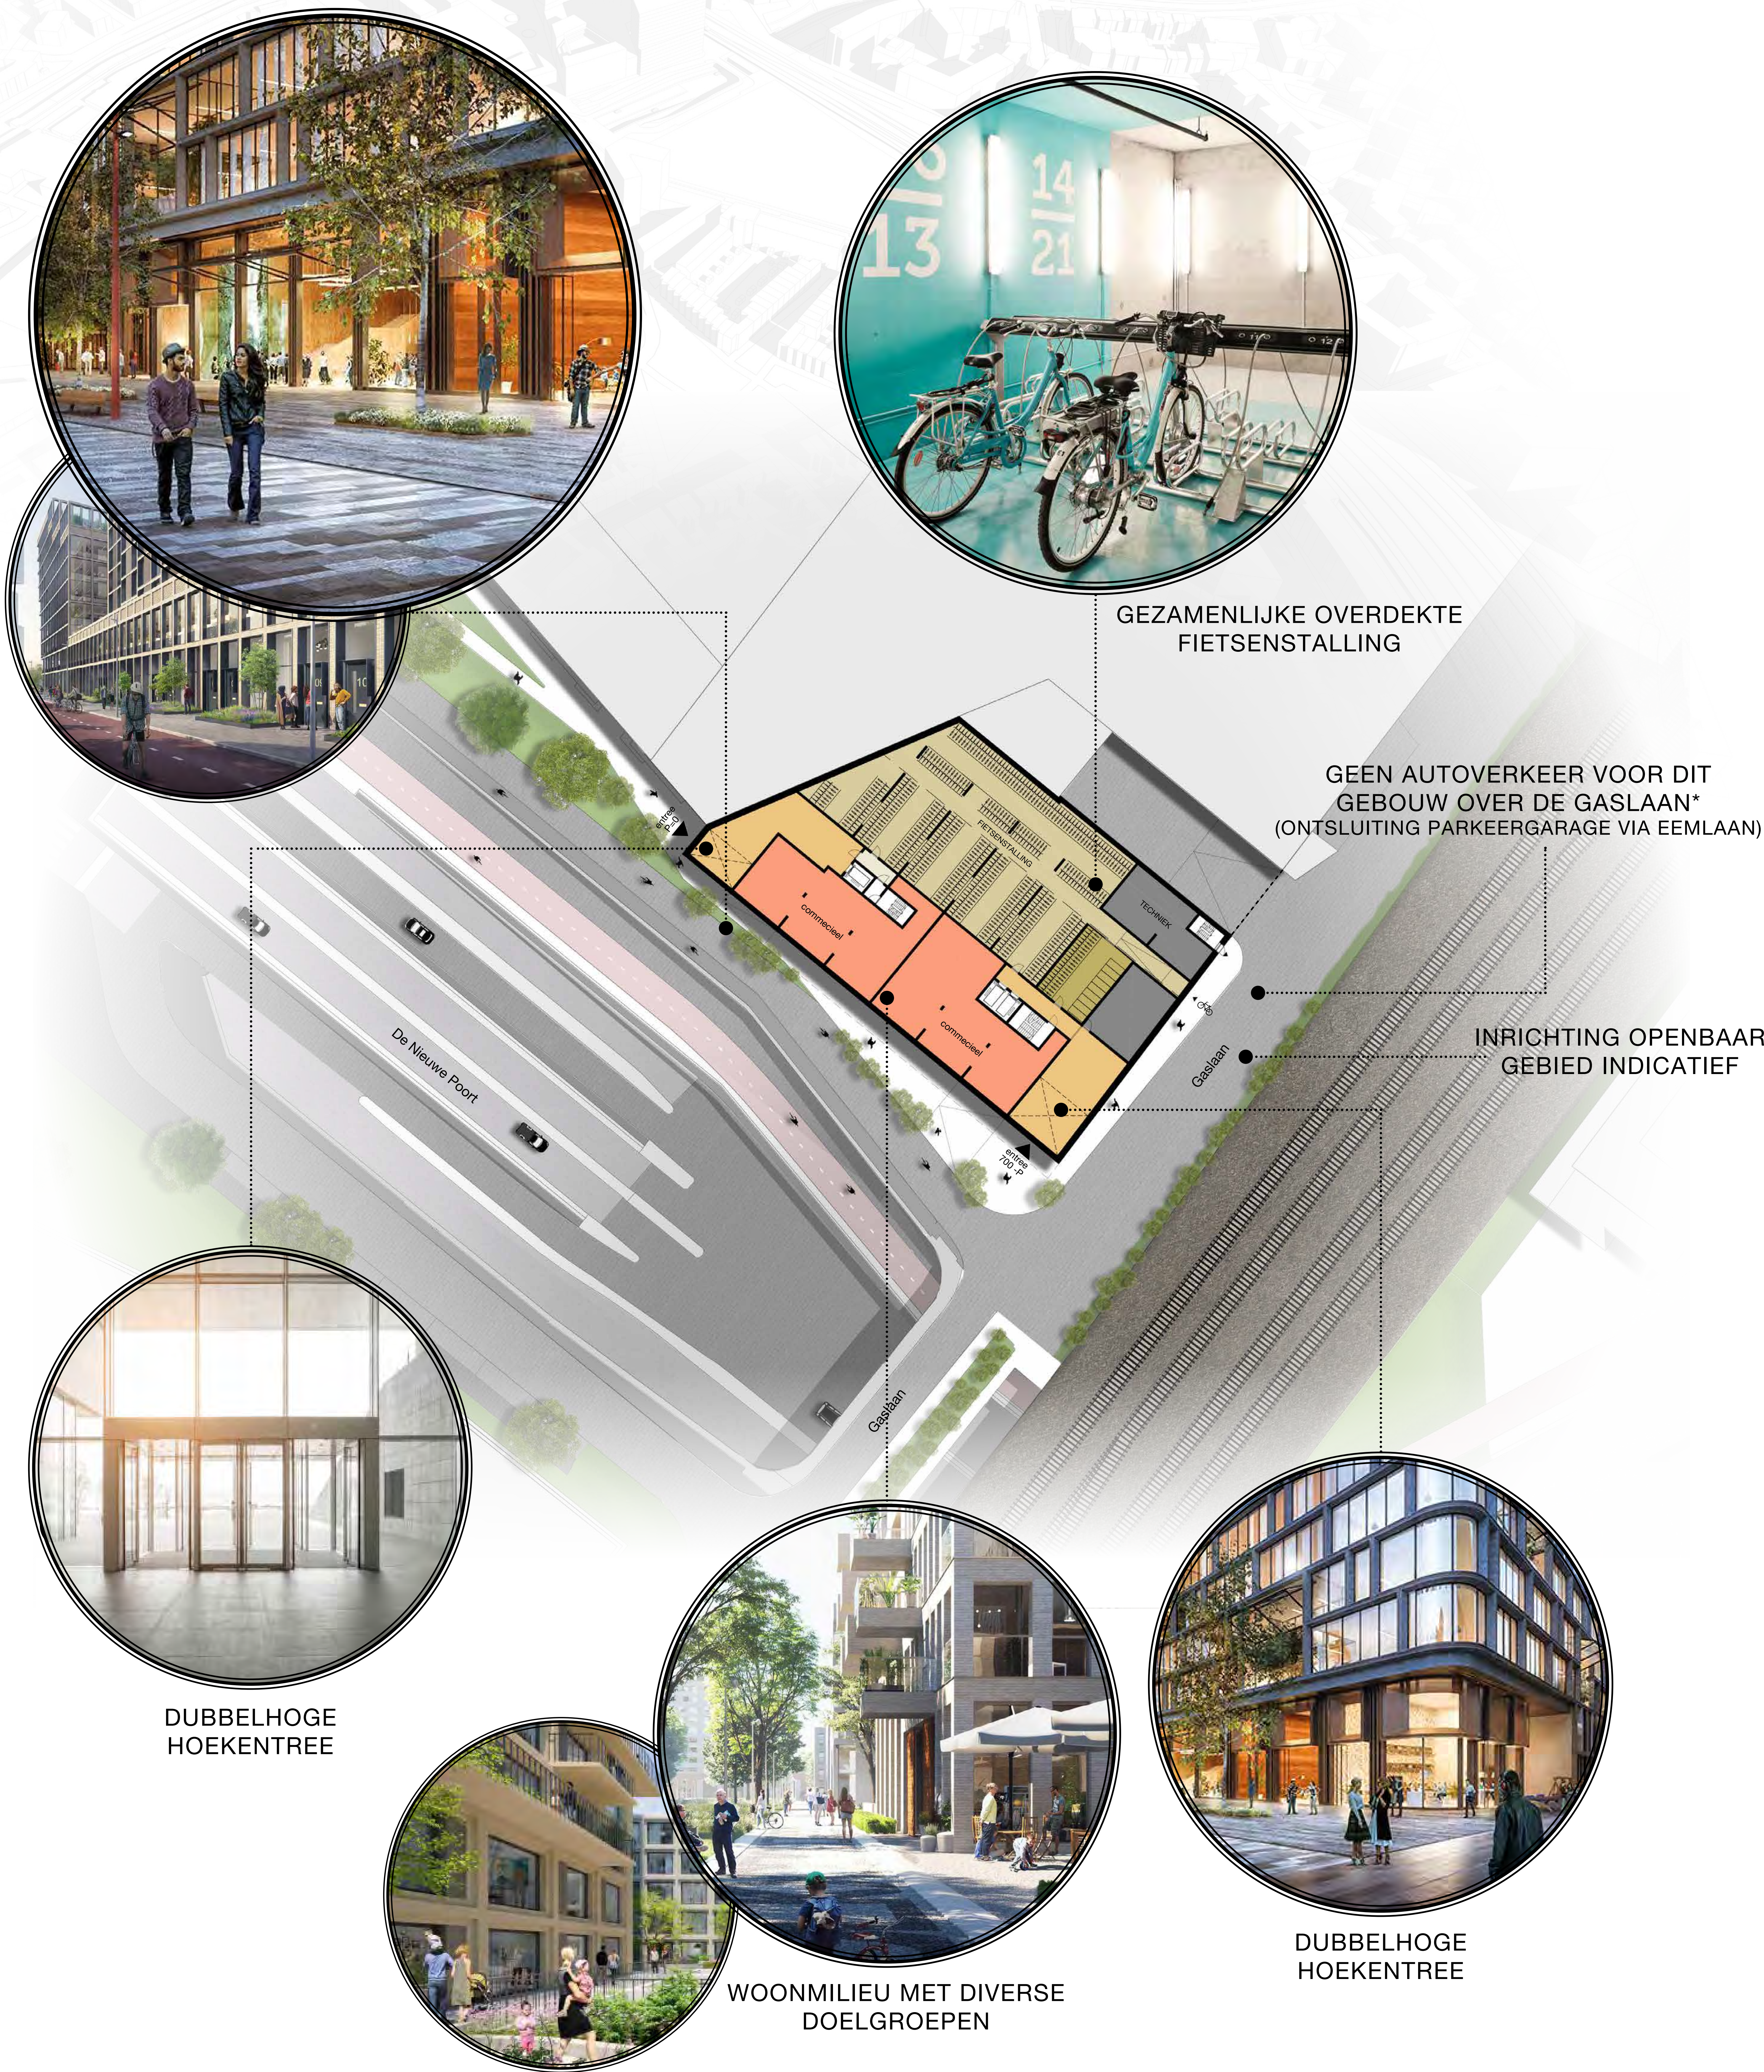

* Bezorg- en calamiteitendiensten uitgezonderd.



IMPRESSIE BOUWVOLUME

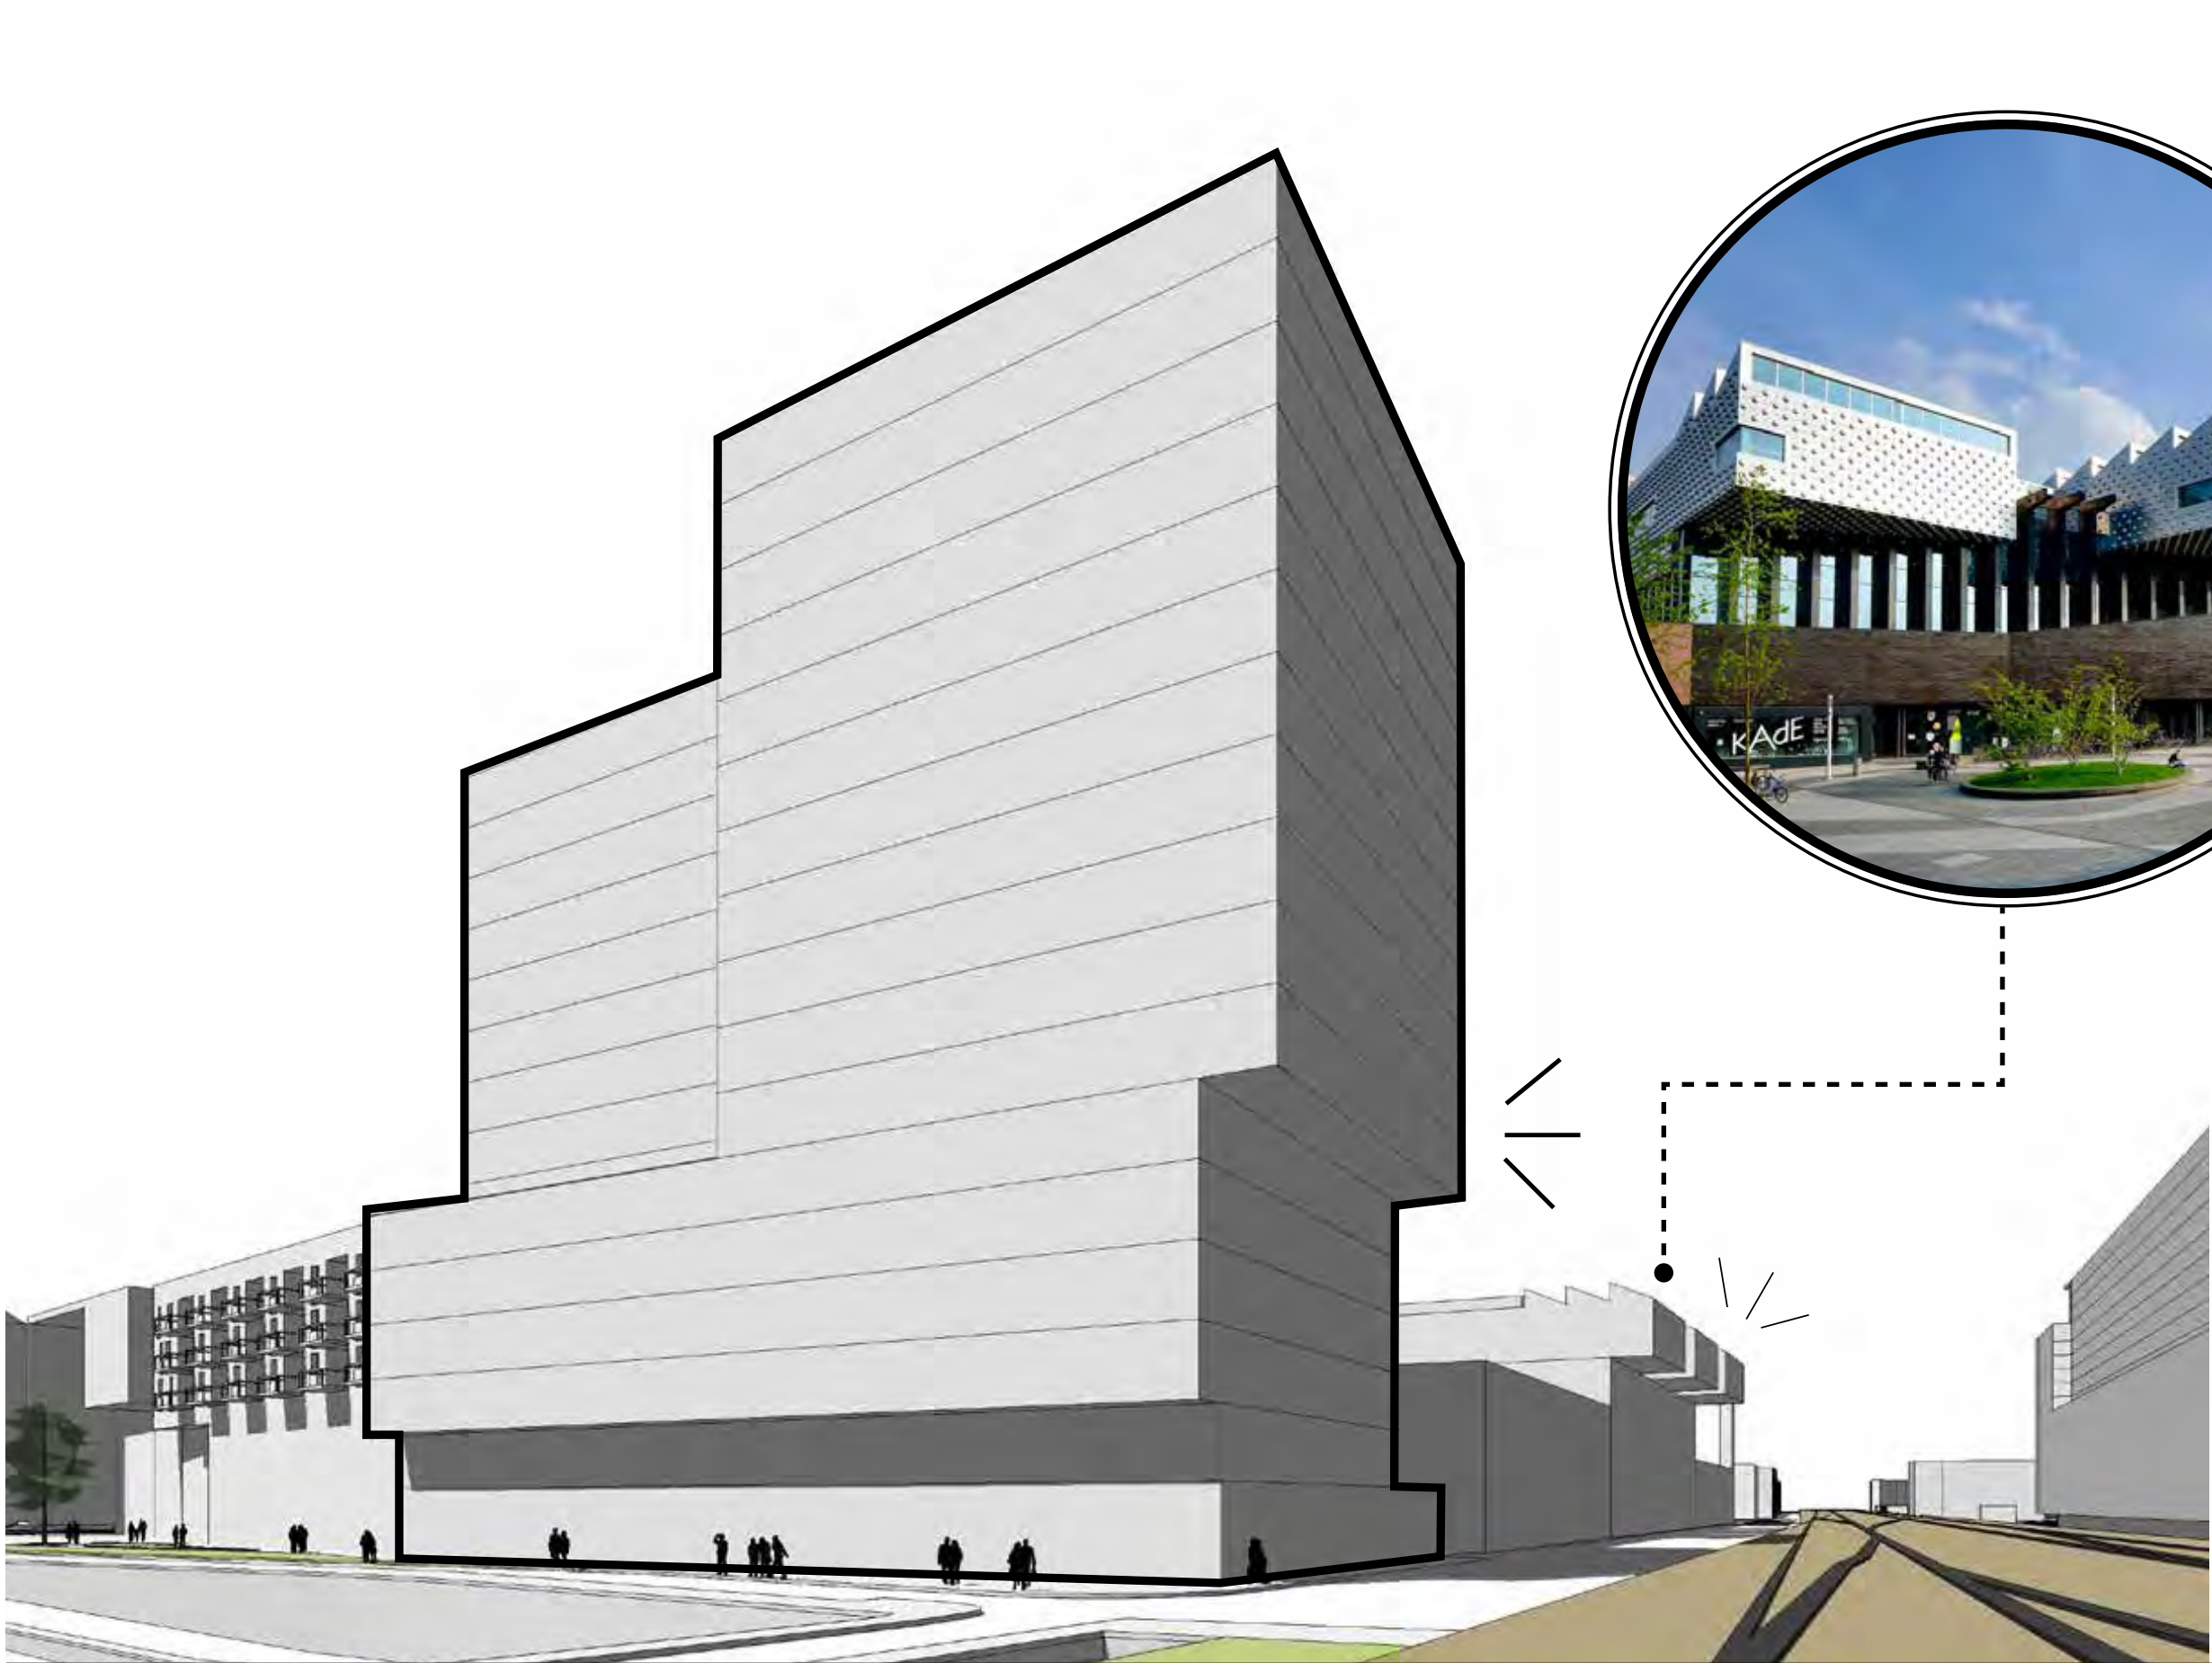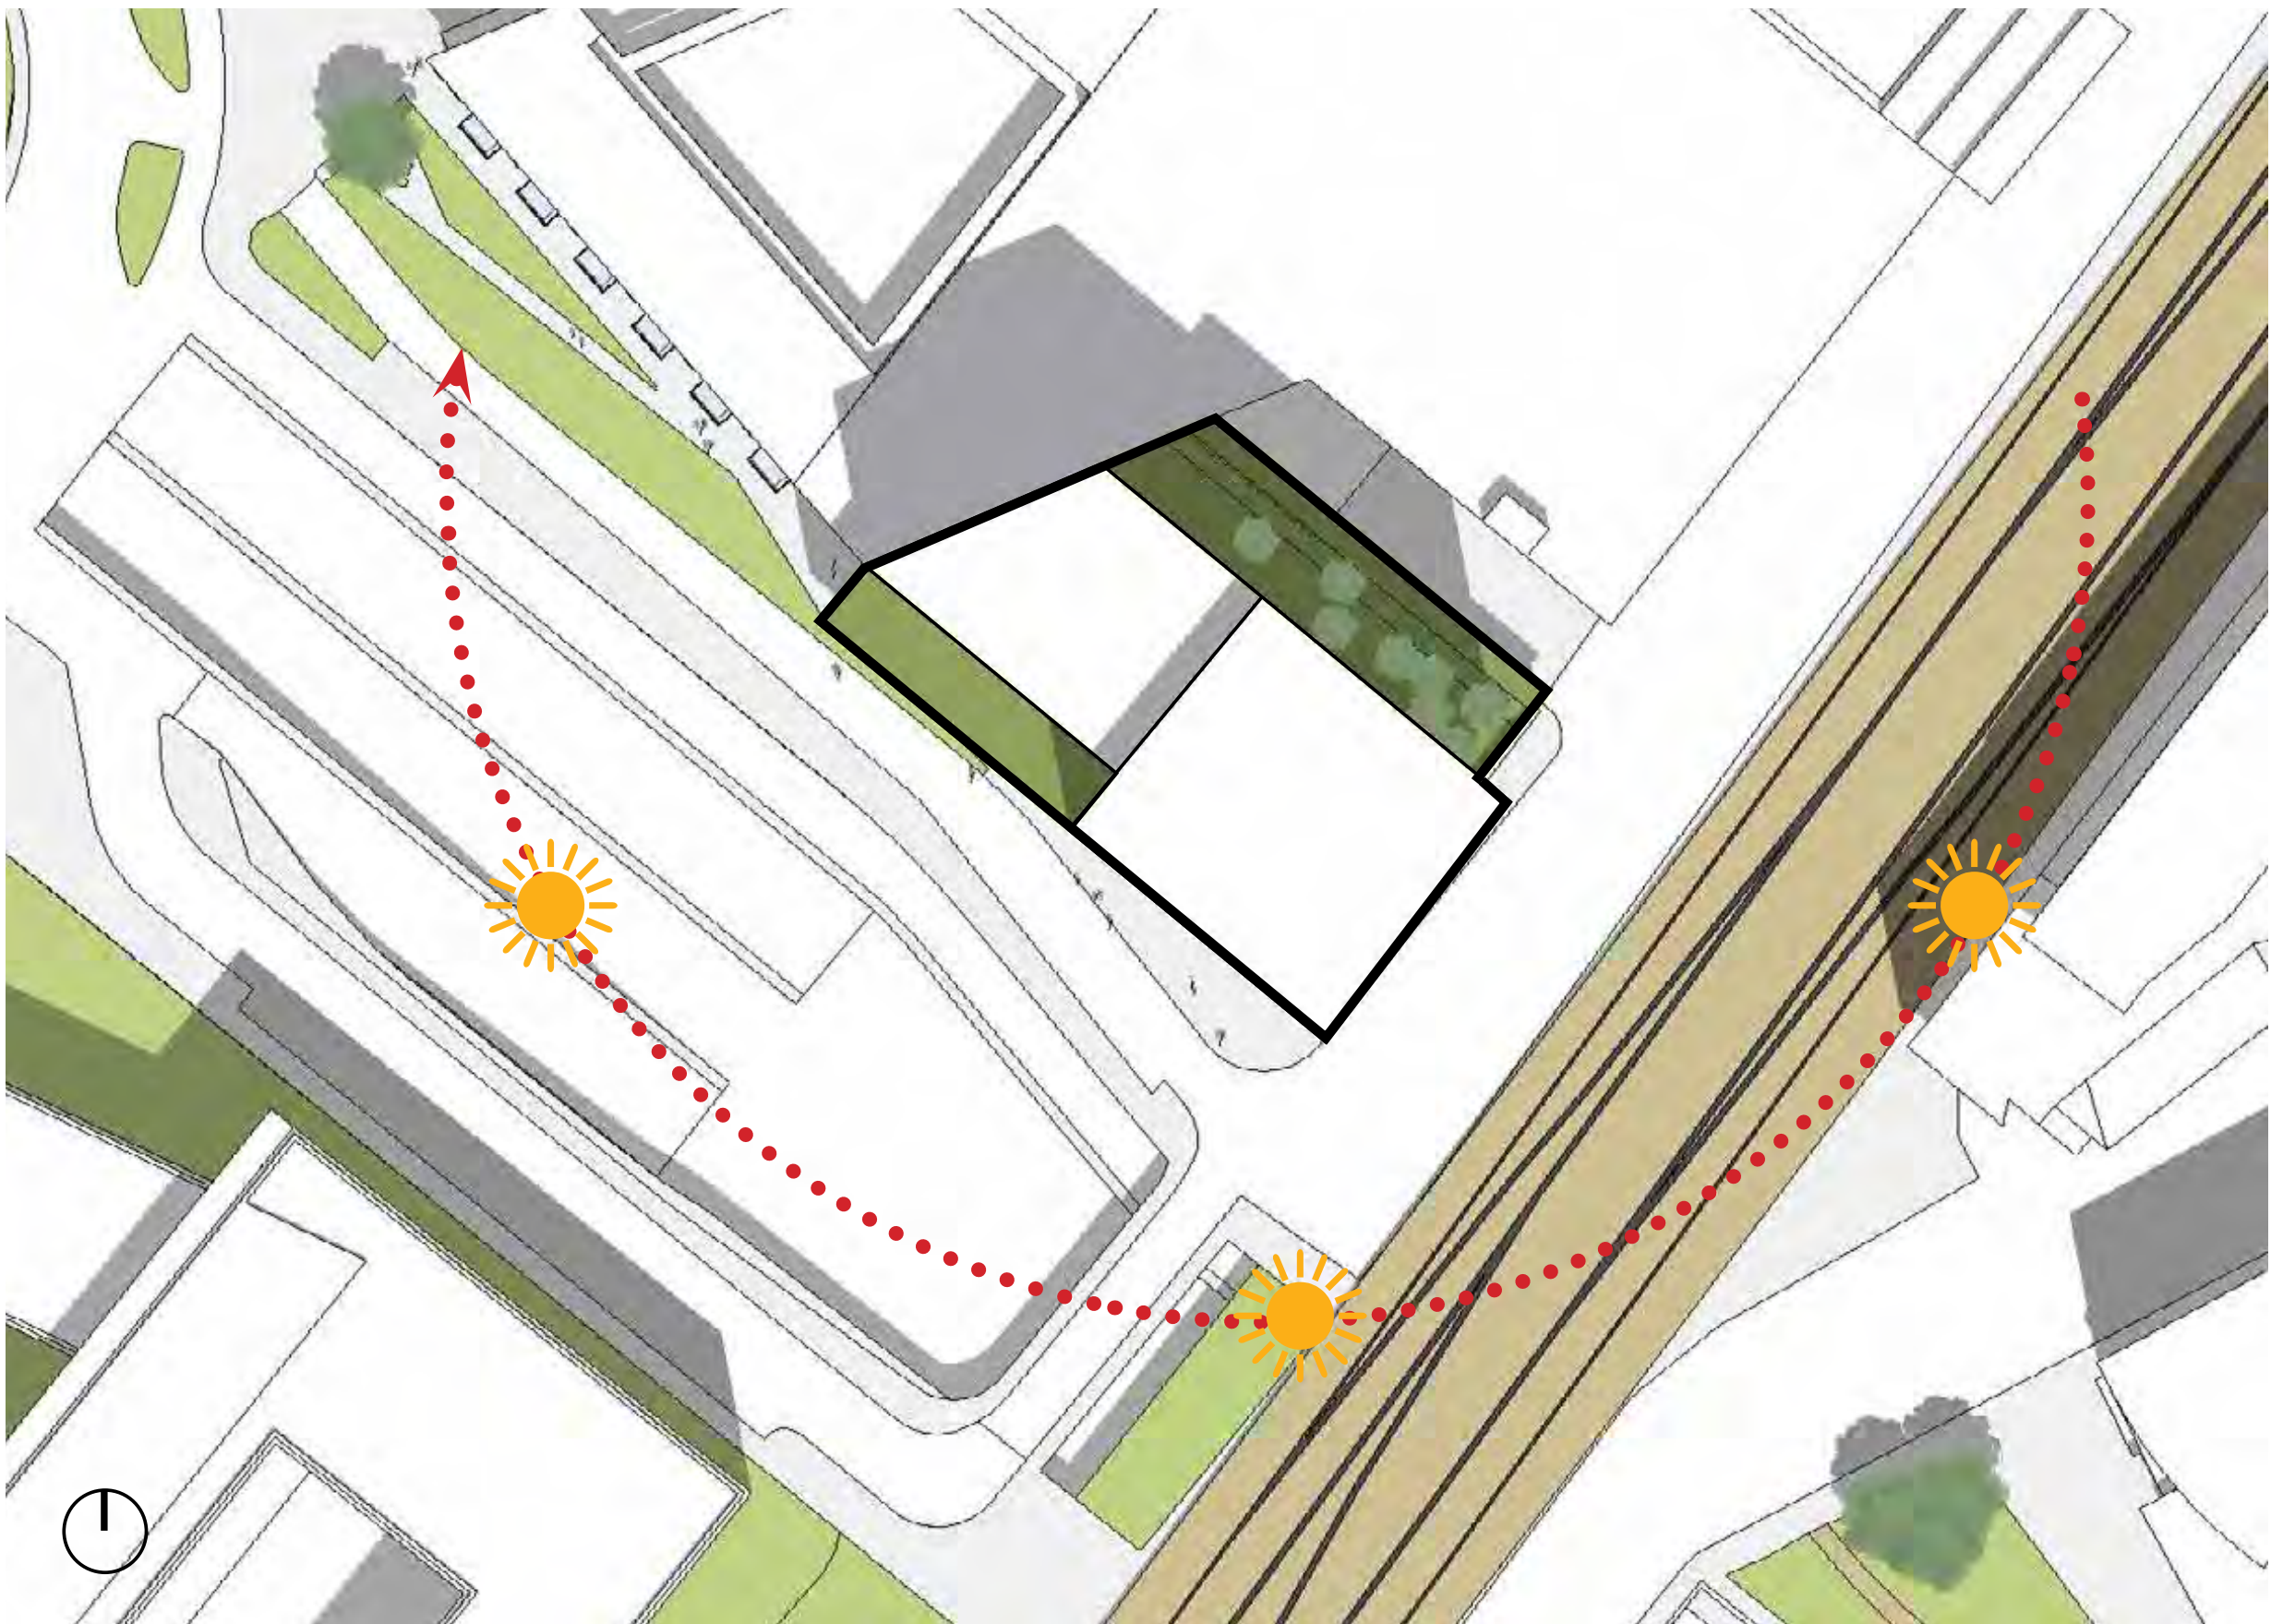



PROGRAMMA




ca. **200**
appartementen

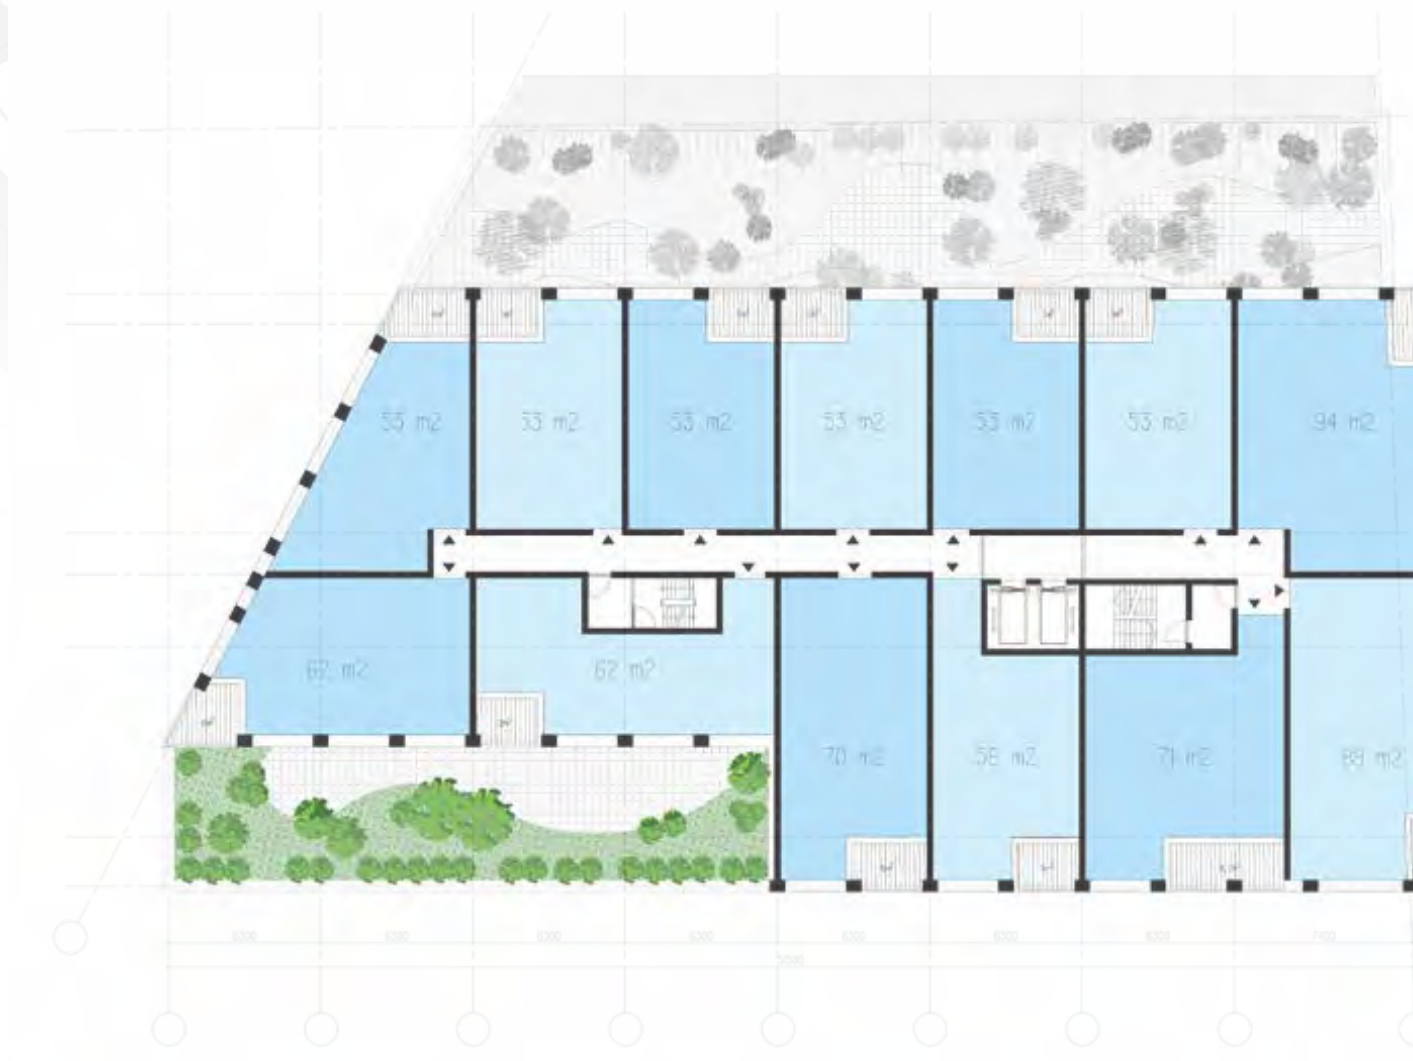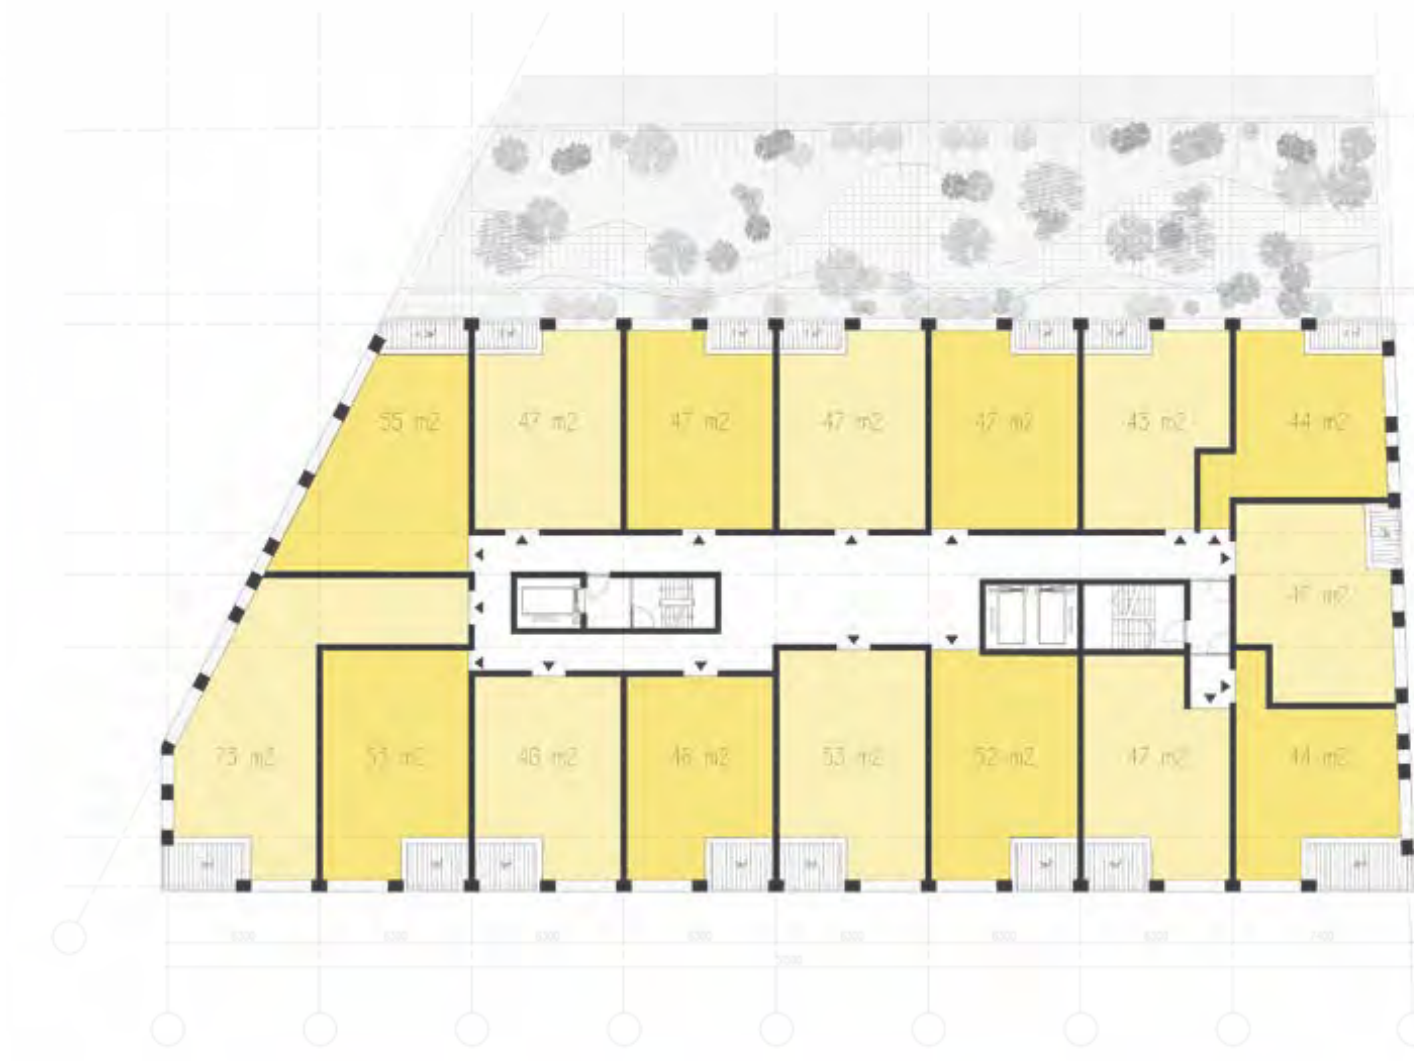


600
overdekte
fietsplekken

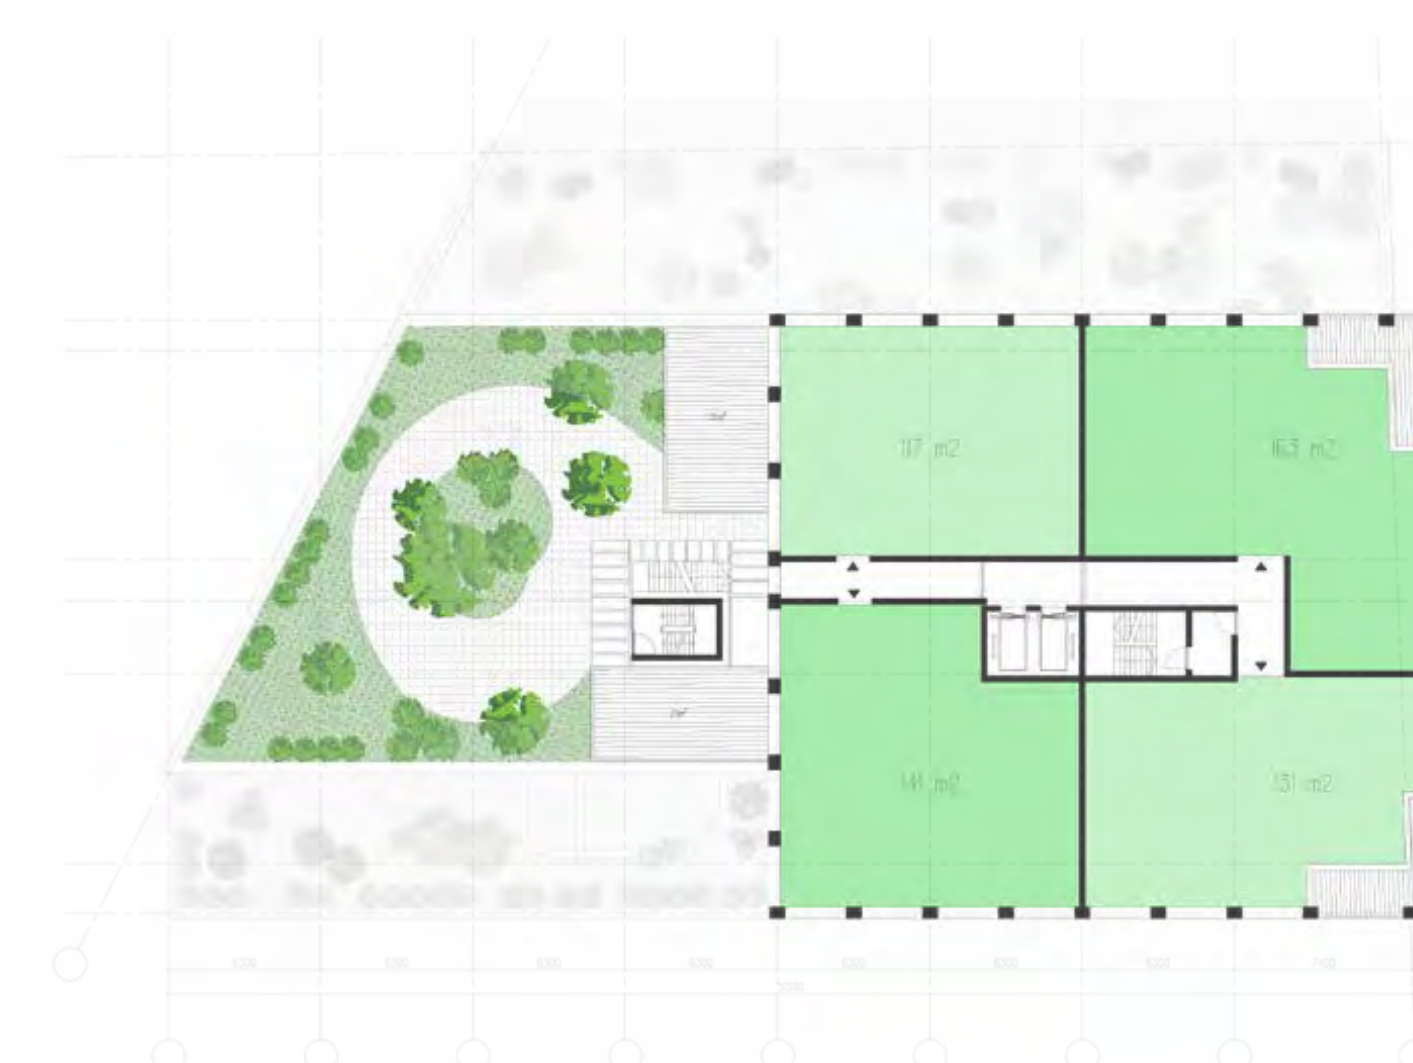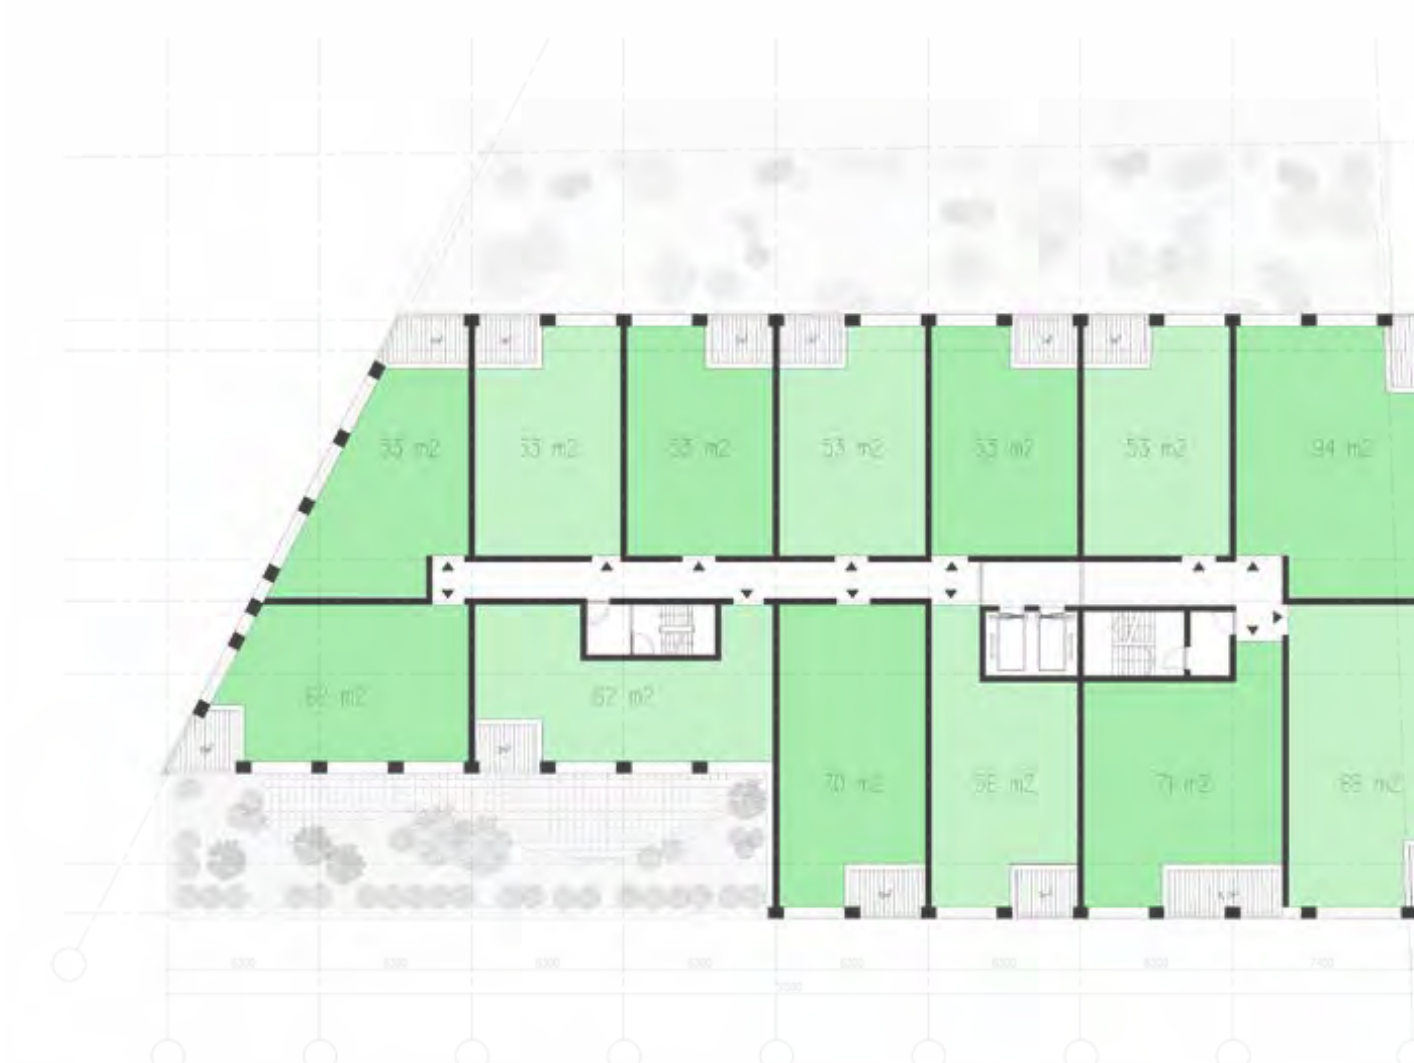

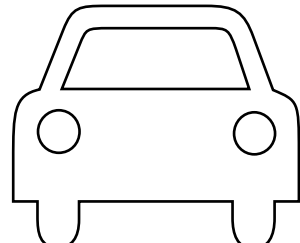

30
ondergrondse
parkeerplaatsen



STANDAARD PLATTEGRONDEN



PROGRAMMA

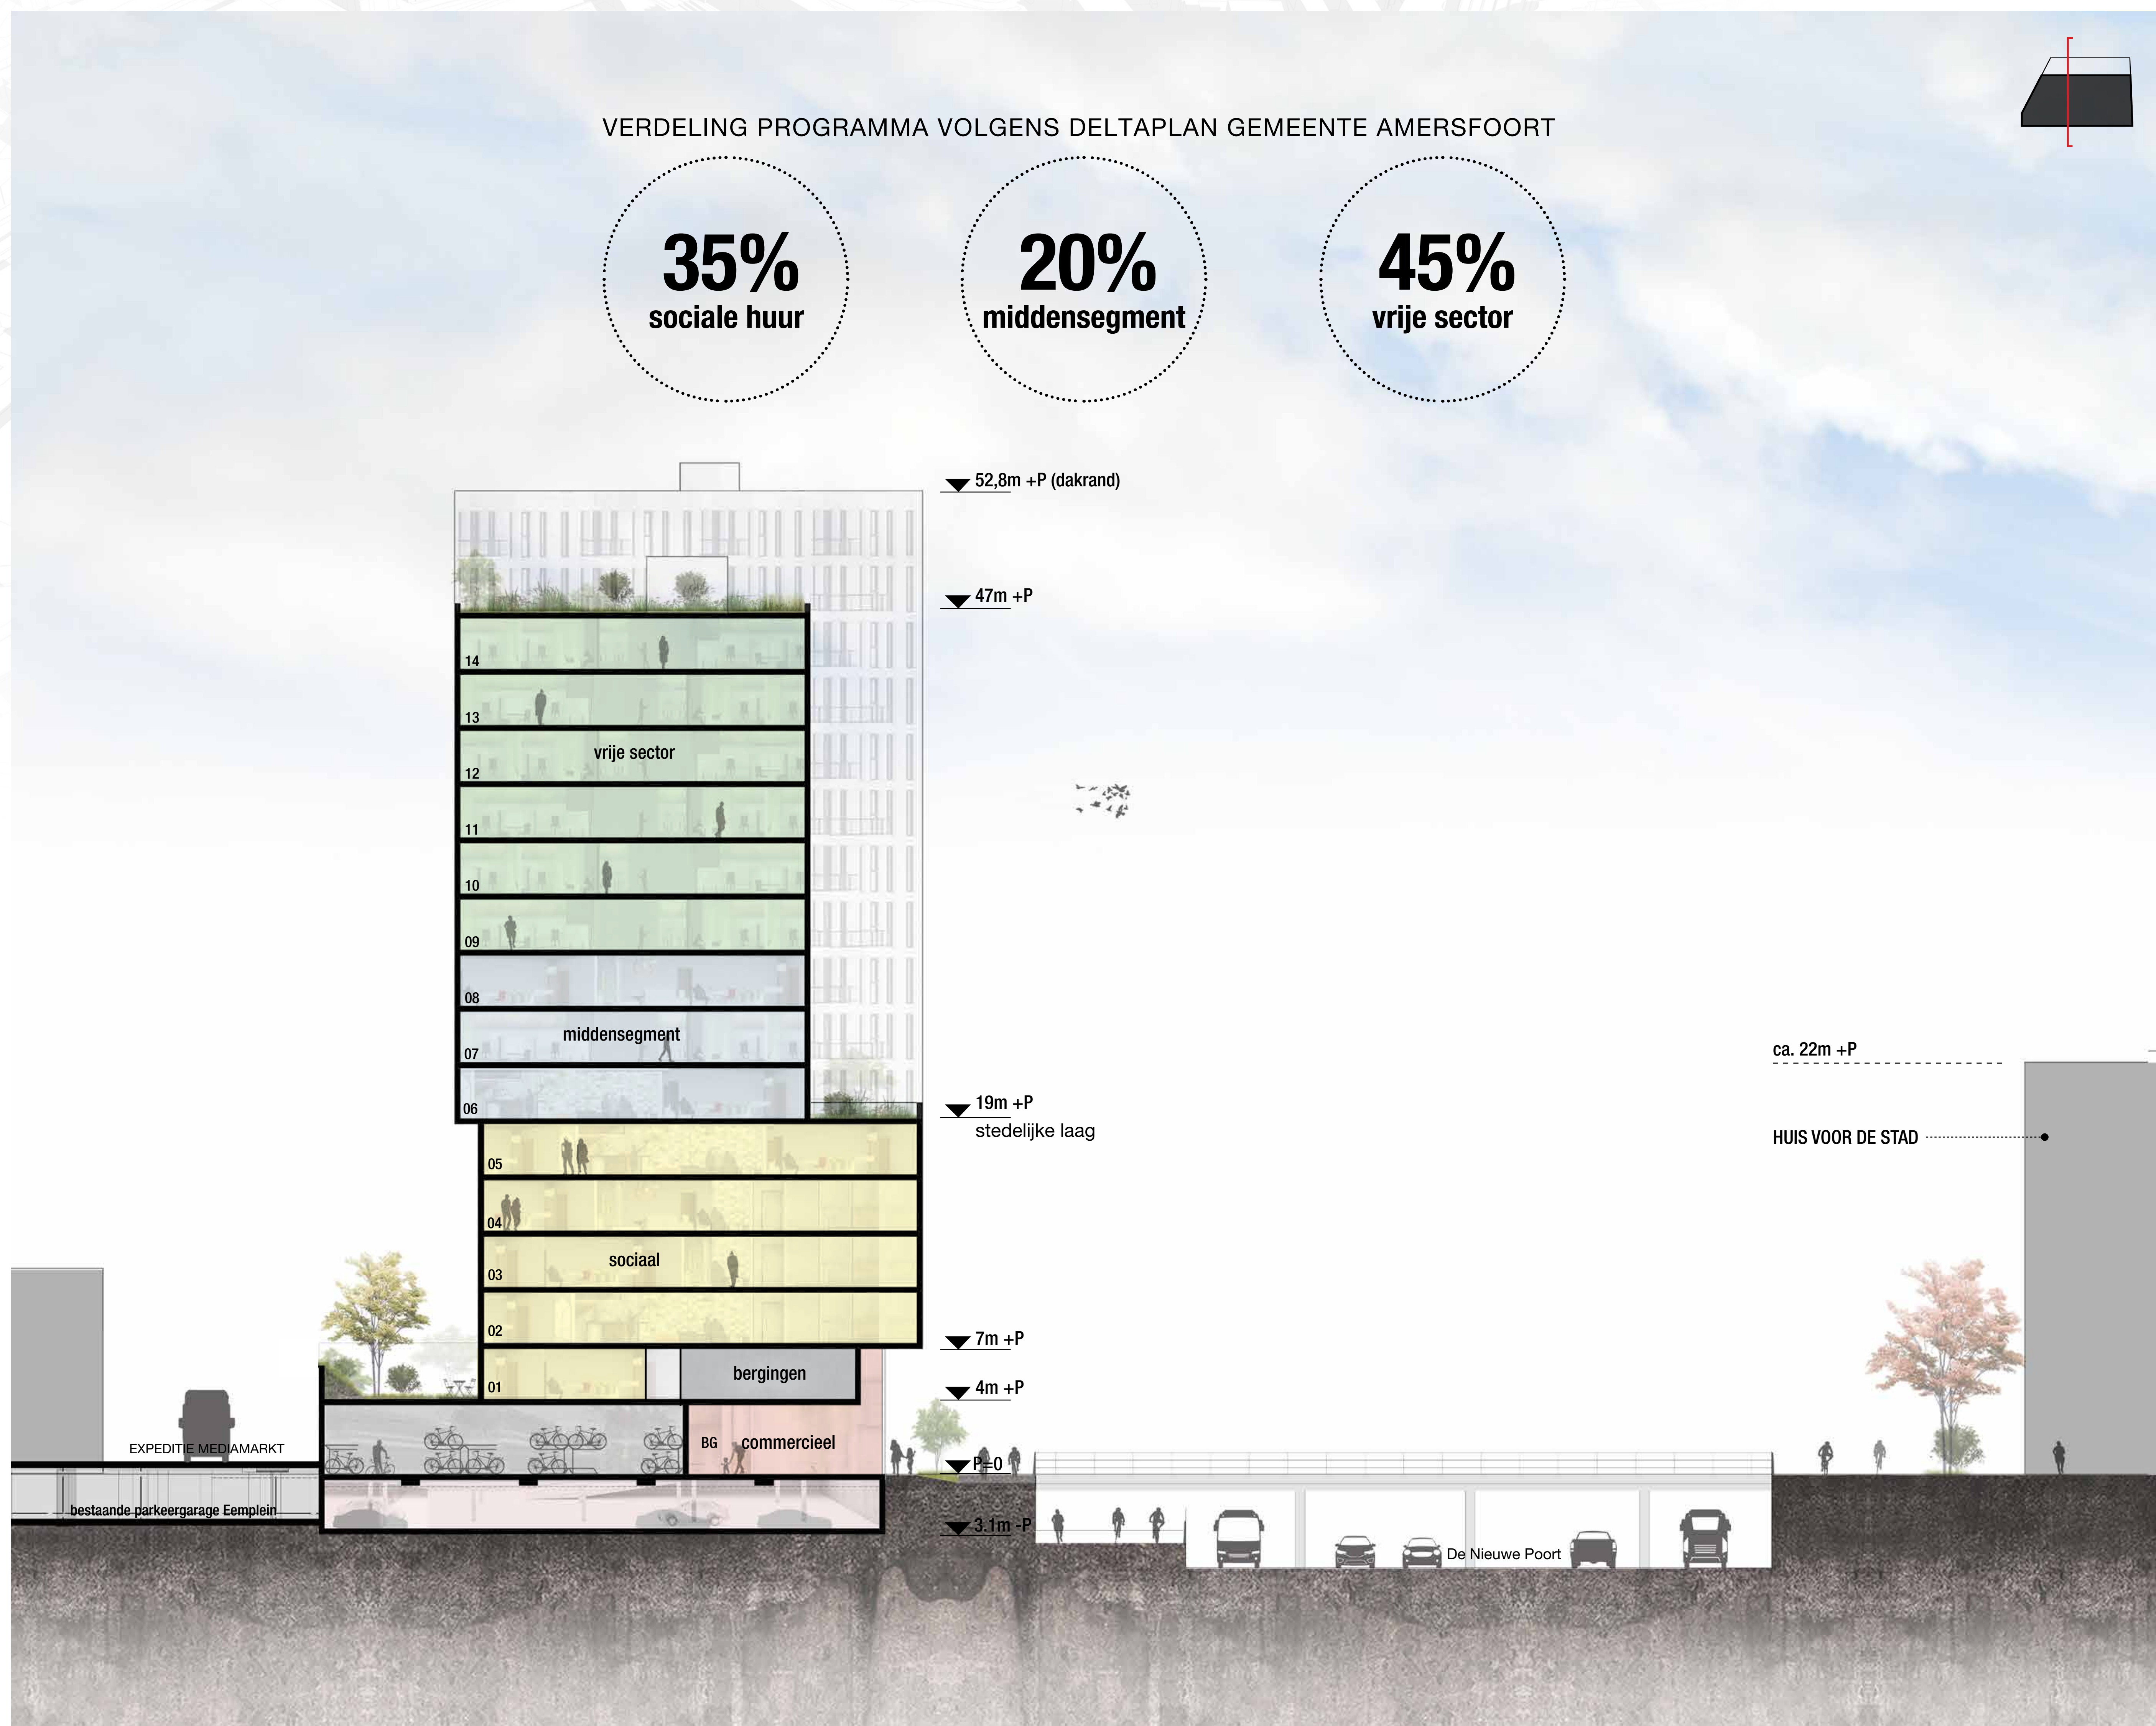


PRINCIPE DOORSNEDE

PARKEREN

In dit plan worden ca. 30 ondergrondse parkeerplaatsen onder het gebouw gerealiseerd. De behoefte voor een eigen auto onder de beoogde doelgroep is klein. Dit komt met name door de locatie in de nabijheid van voorzieningen en openbaar vervoer. De parkeergarage sluit aan op de bestaande parkeergarage van het Eemplein en de ontsluiting vindt plaats via de bestaande entree aan de Eemlaan.




toegang ondergrondse parkeergarage
via bestaande entree aan de Eemlaan

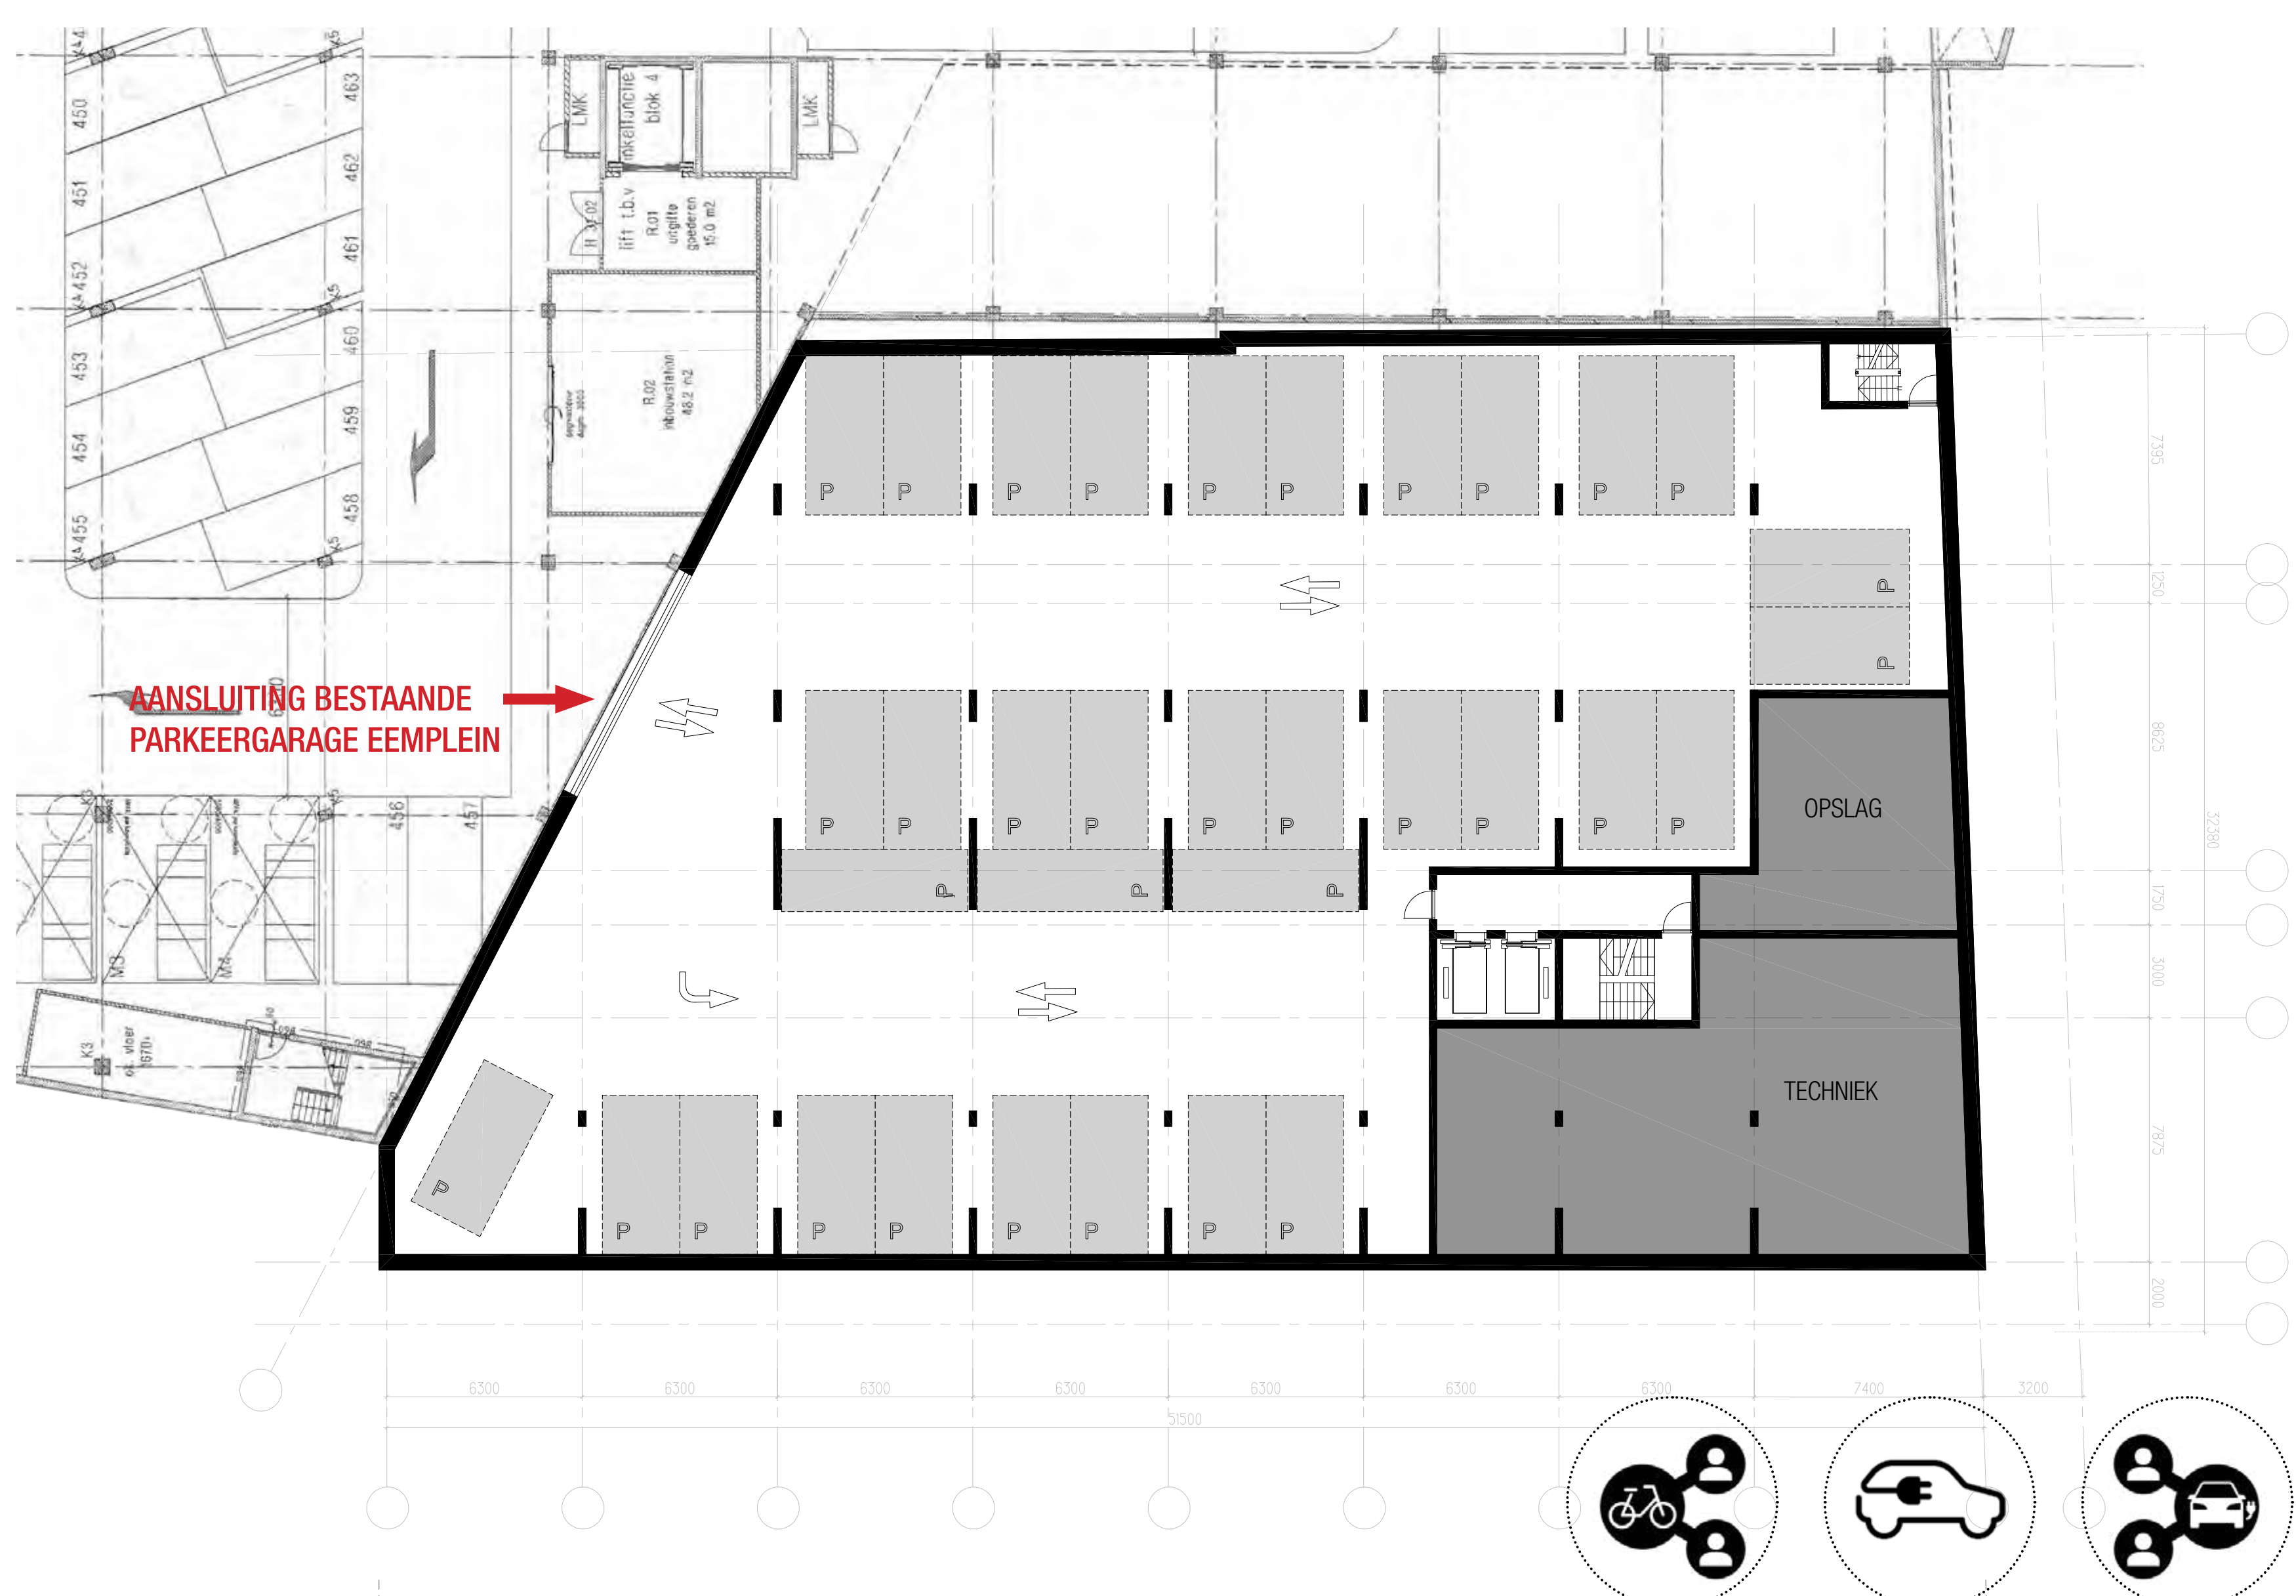

In het mobiliteitsplan wordt toepassing van deelmobiliteit onderzocht.

ARCHITECTUUR

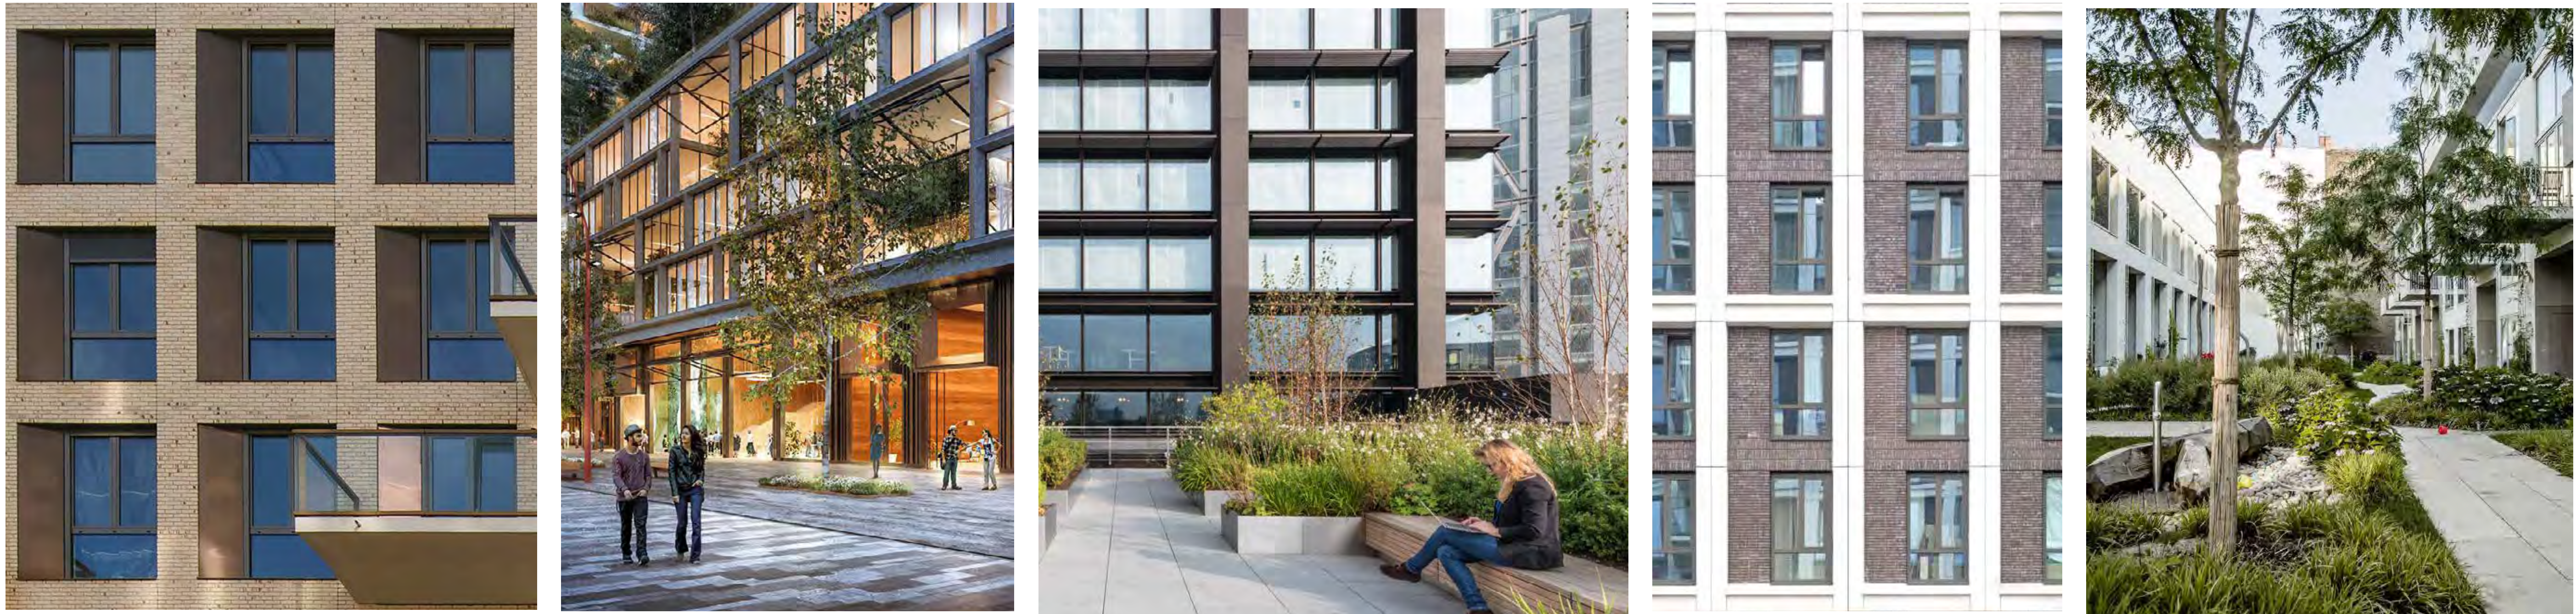

PROCES EN PLANNING



voor meer informatie of vragen neemt u contact op via onderstaande e-mailadres:

blok5eemplein@amersfoort.nl

U kunt de ontwikkelingen ook via onderstaande website volgen:

www.amersfoort.nl/blok5

WAT VINDT U BELANGRIJK BIJ DE VERDERE UITWERKING VAN DIT PLAN?