


VERMEERSTRAAT - NOORD

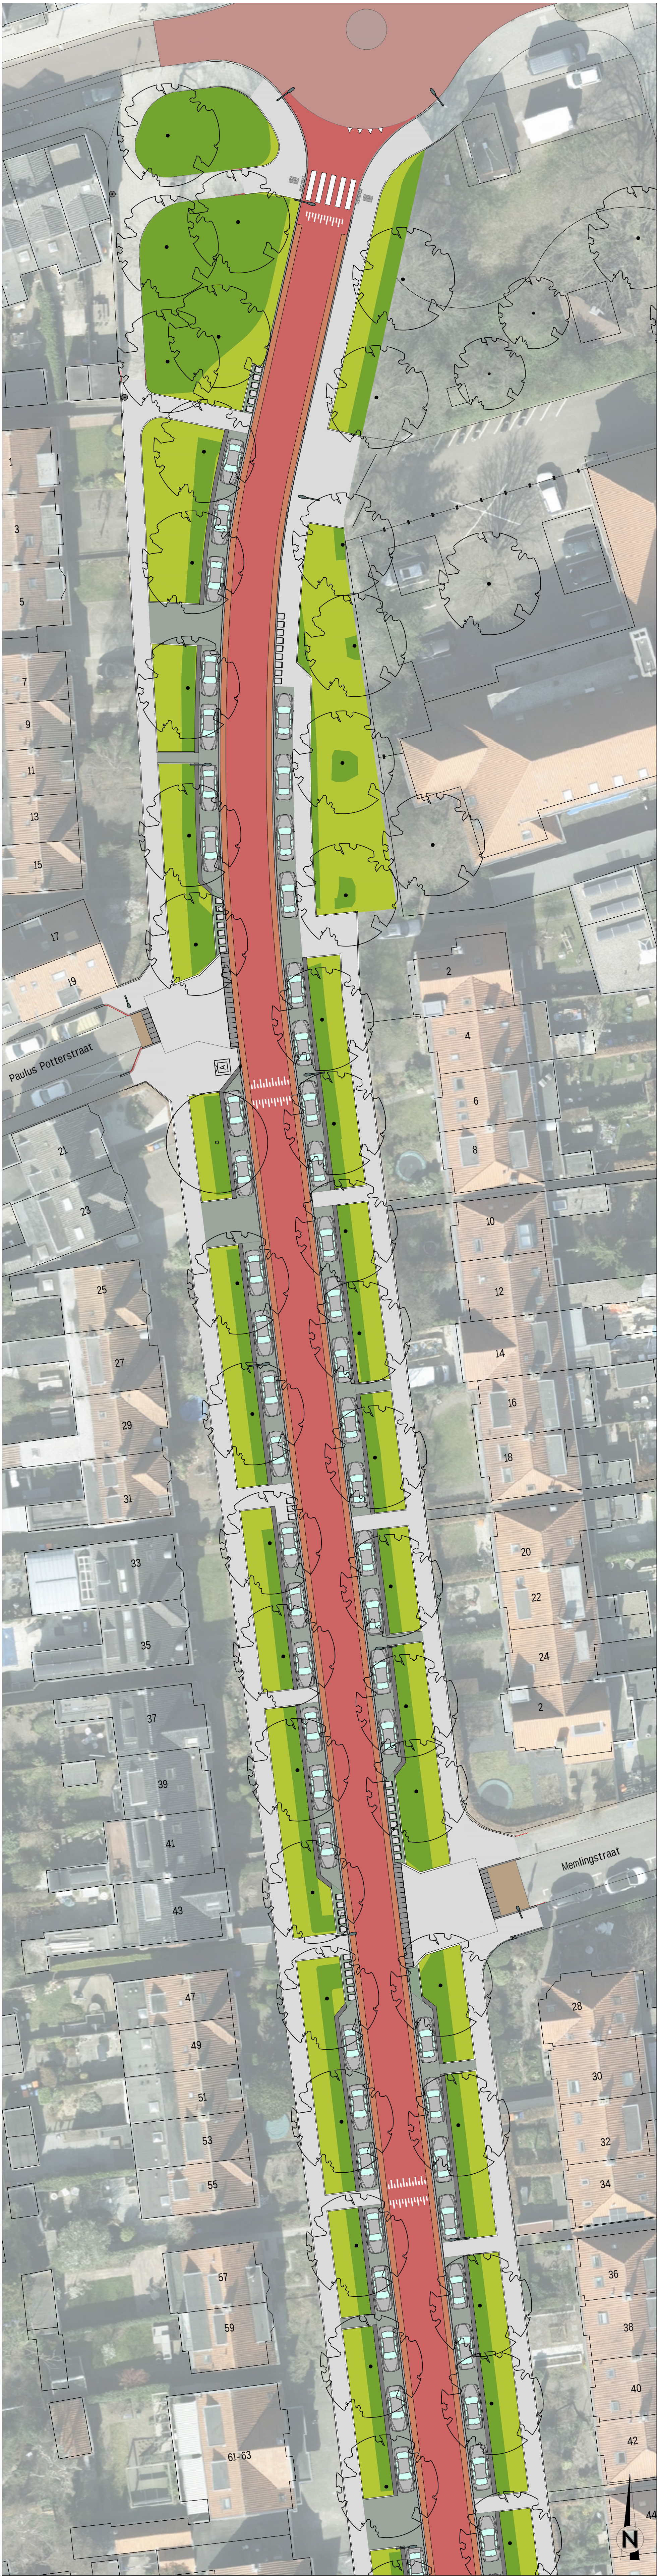

Bron luchtfoto: Slagboom en Peeters Luchtfotografie / Gemeente Amersfoort

VERMEERSTRAAT - MIDDEN



Bron luchtfoto: Slagboom en Peeters Luchtfotografie / Gemeente Amersfoort

VERMEERSTRAAT - ZUID




Bron luchtfoto: Slagboom en Peeters Luchtfotografie / Gemeente Amersfoort

UITWERKING PROFIEL FIETSSTRAAT



LEGENDA

- rijweg asfaltverharding
- bestaand fietsstraat/-pad
- rijweglinkerverharding
- trottoir
- waterdoorlatende verharding
- marceringen: rijksweg, rijweg, straat, klooi opstelplaatsen
- fietsstraat
- rabatstroken, weerszijde fietsstraat
- uitstapstrook/band langsparkeren
- geleideband
- trottoirband
- opsluitband
- aanduiding inritblokken t.b.v. uitritconstructie zijstraten
- huiscontainer, opstelplek
- bestaande ondergrondse container
- aanduiding verkeersdrempel
- aanduiding verkeersplateau
- aanduiding zebrapad met geleidelijnen en markering
- lichtmast met uithouder
- paaltop lichtmast
- bloemrijgras
- bestaand gras omvormen naar bloemrijgras
- bestaande en te behouden meerstamige heester
- bestaande en te behouden boom

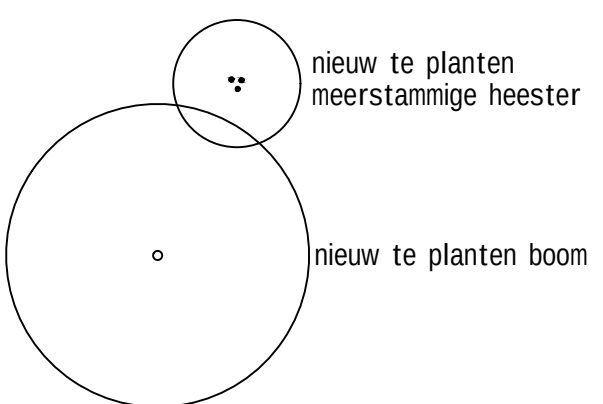

DEFINITIEFONTWERP VERMEERSTRAAT
DATUM: 26-01-2023
SCHAAL: 1:250

0 2,5 5 7,5 10 12,5m

