




AFVALINZAMELING

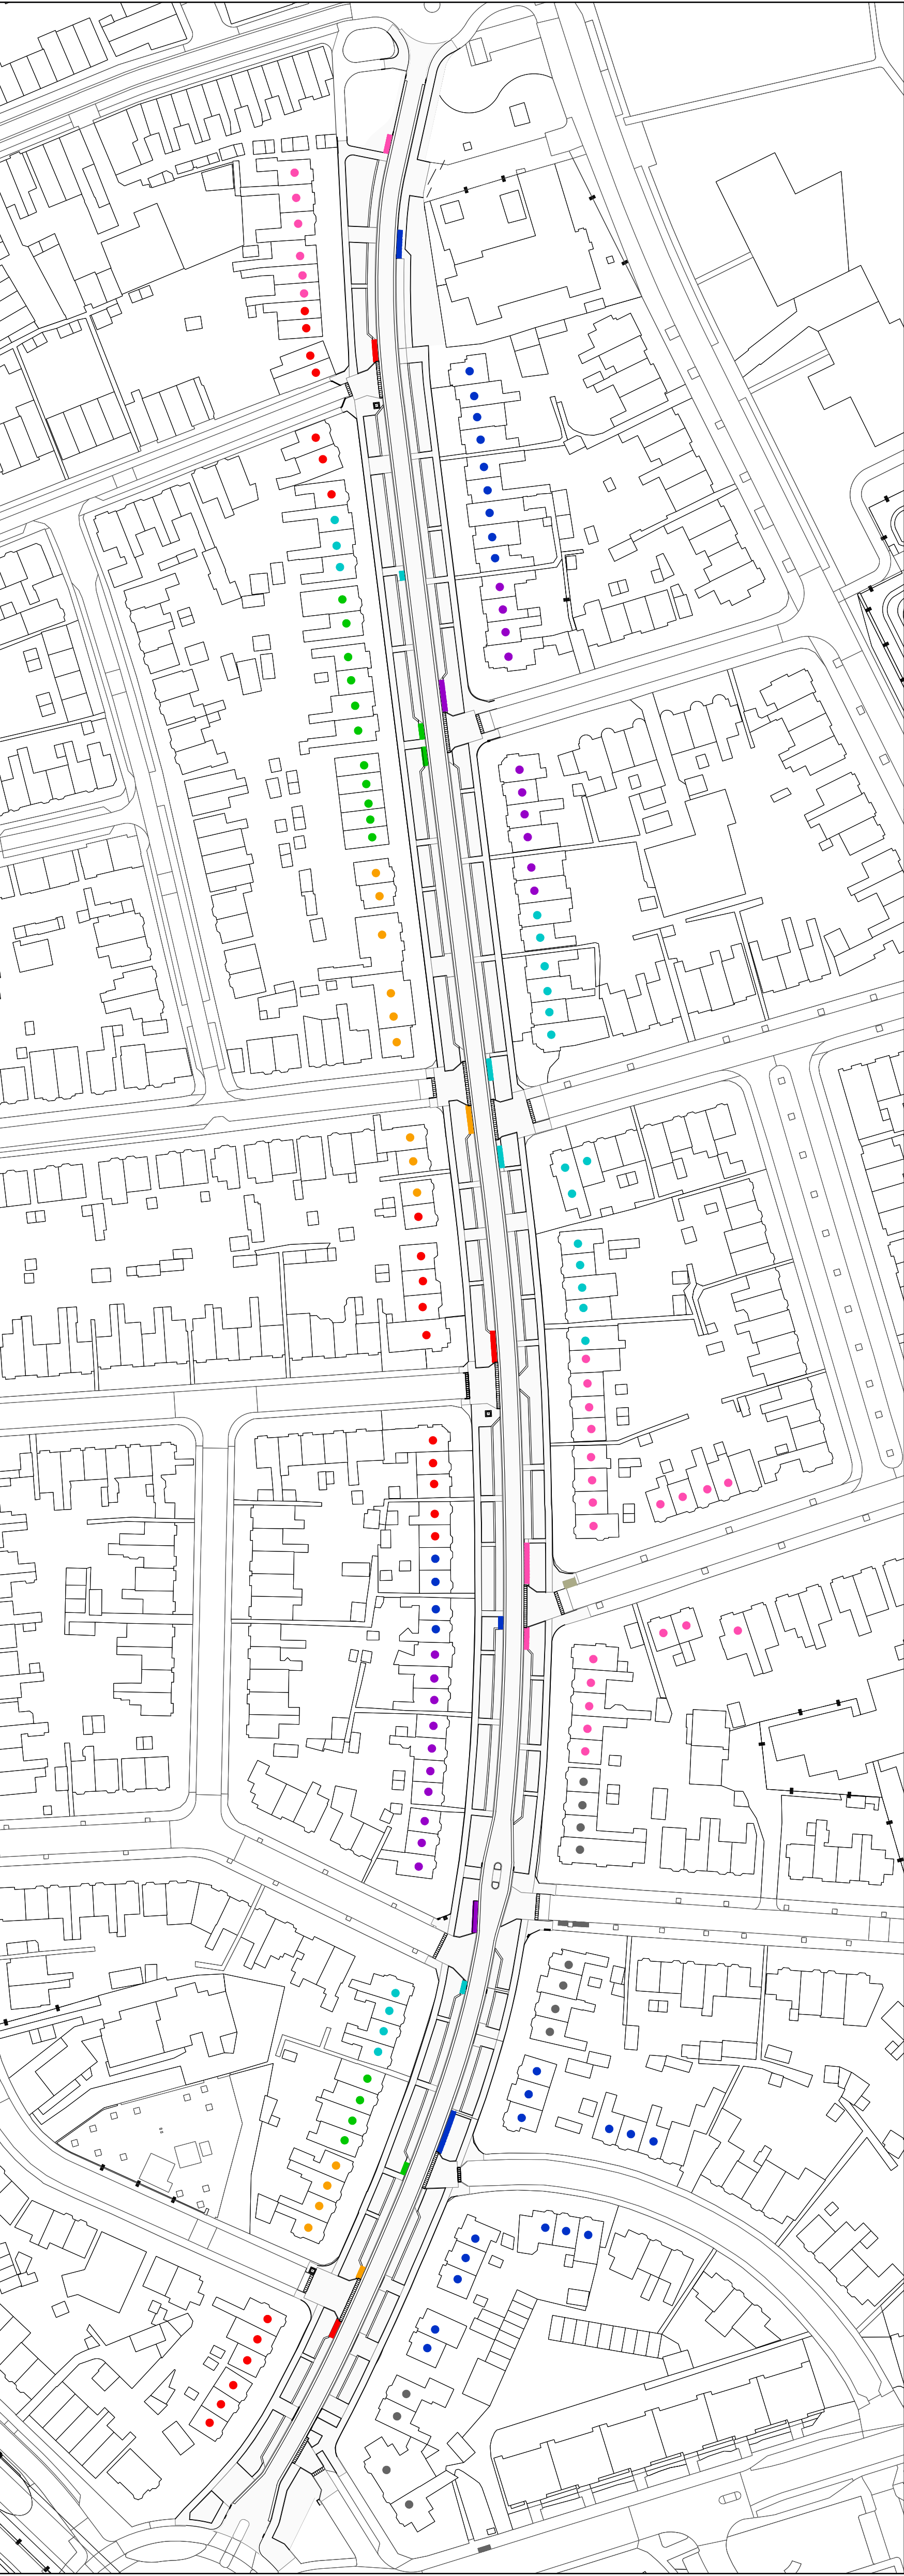

SNELHEIDSREMMING

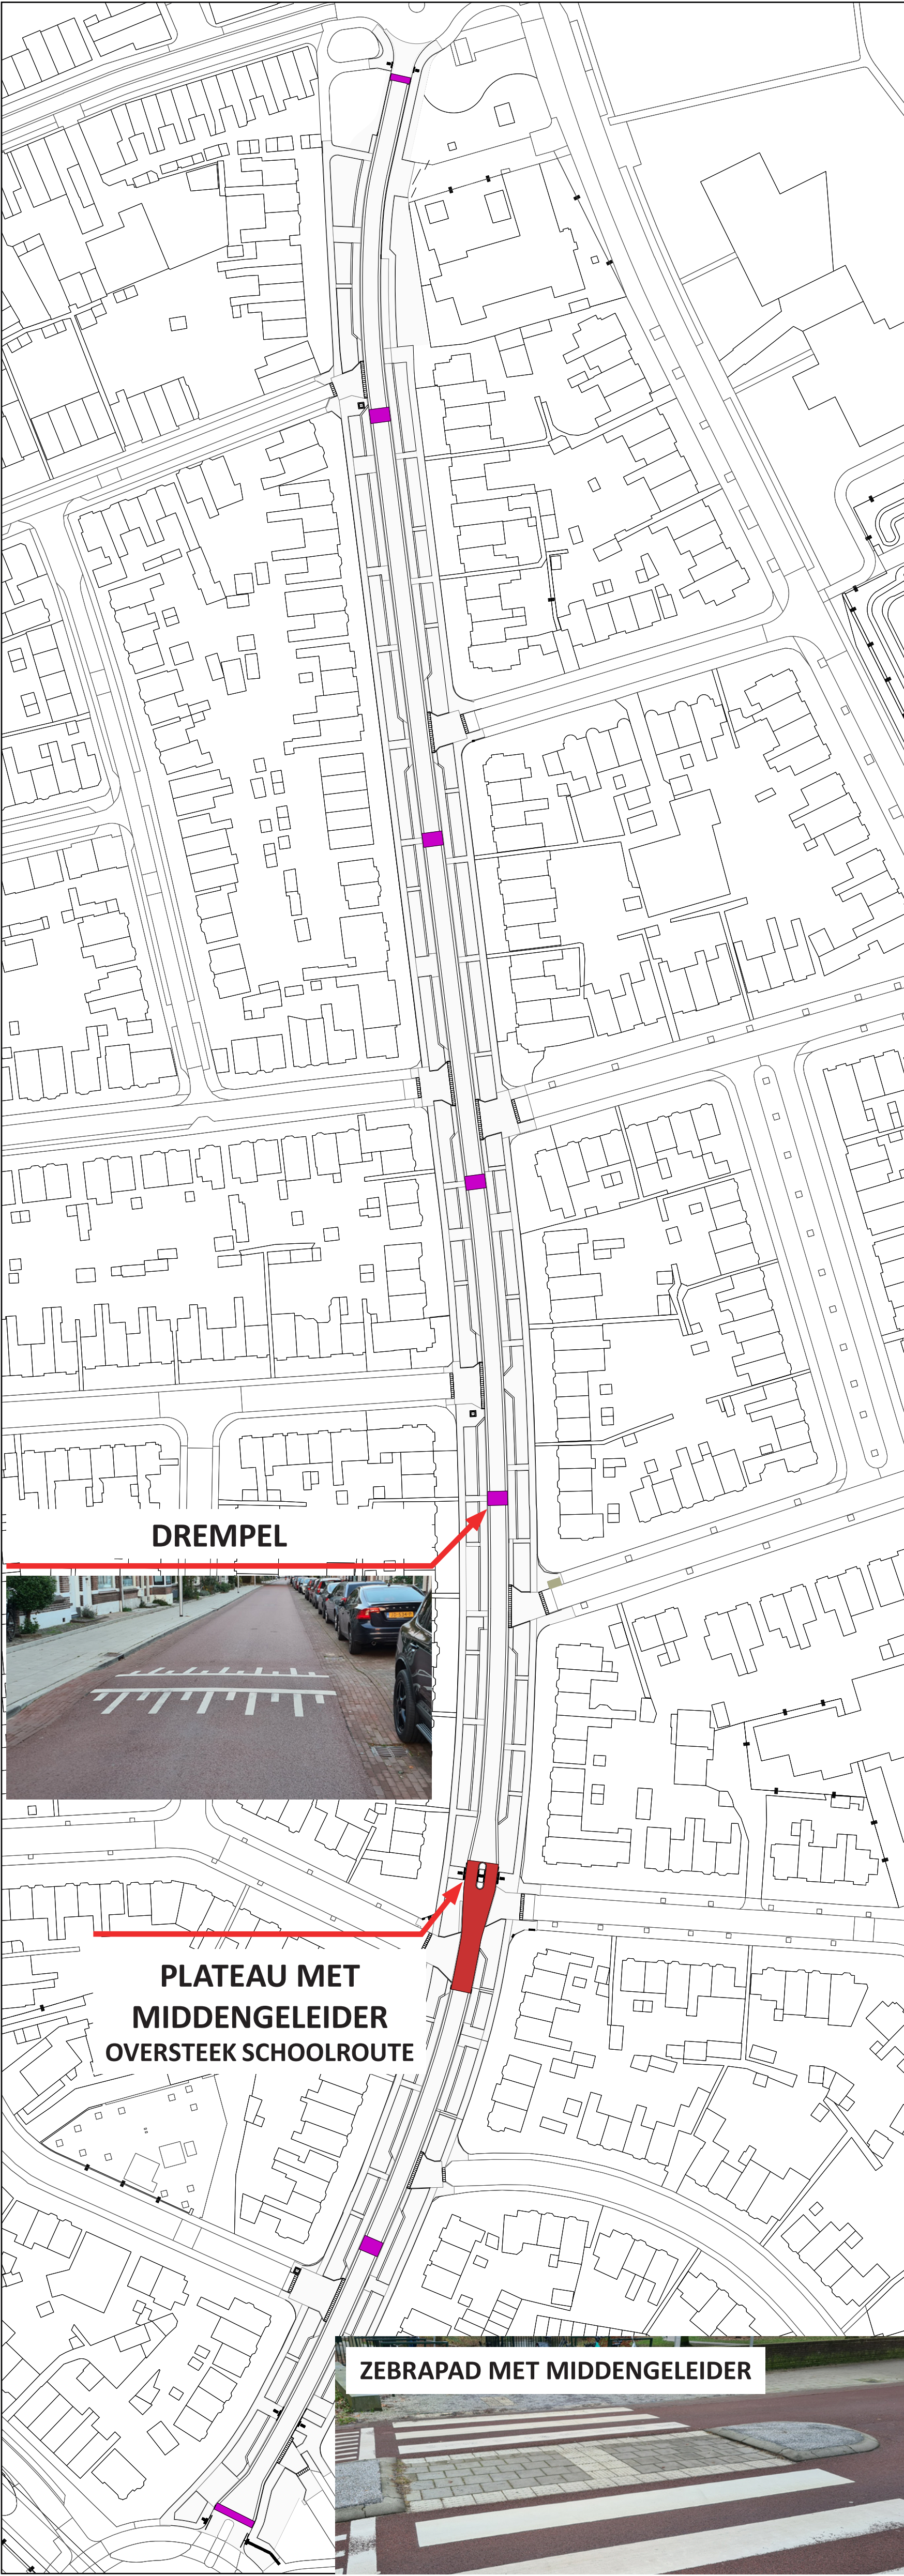

PARKEREN

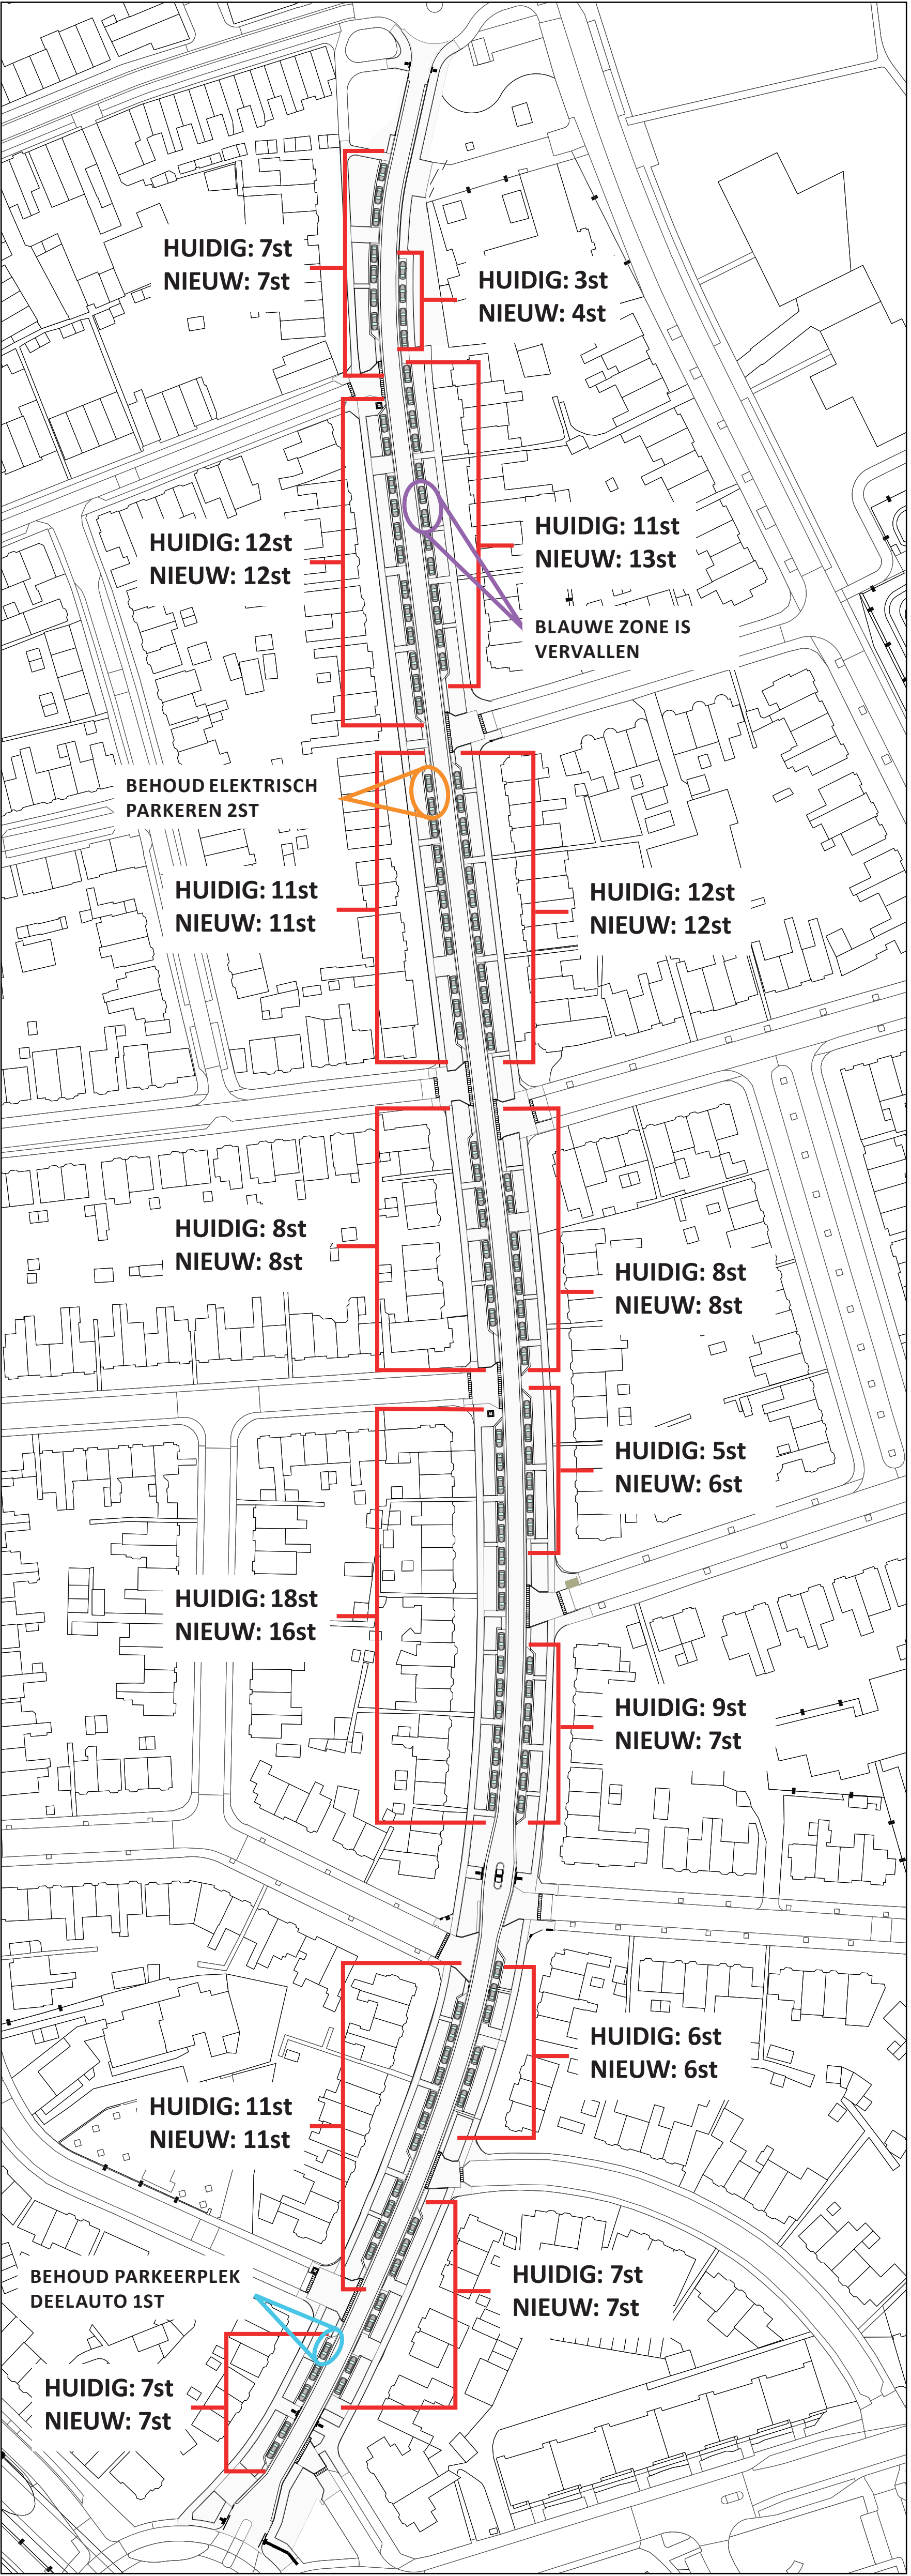

DETAILS EN MATERIALISERING



PROFIELEN

