




VERKLARING

BESTAANDE SITUATIE

- BESTAANDE SITUATIE
- BEBOUWING MET AANGEGEVEN HUISNUMMER
- PERCEELSGRENS
- LIJCHMAST
- LIJCHMAST (locaties worden waarnaar aangepast d.b.v. nieuw groenplan)
- NUTSKAST
- BRANDKRAAN/AFSLUITER
- AFSLUITER GAS
- BOOM

TE VERWIJDEREN SITUATIE

- TE VERWIJDEREN BOOM (incl. boomnummer conform BER)

NEUWE SITUATIE

- PLATEAU-OPGANG
- SCHOOLZONE MARKERING
- RUBAAN ASFALT
- RIETSPAD ASFALT
- RUBAAN STRAATBAKSTEEN KLEUR BRUIN
- PLATEAU STRAATBAKSTEEN KLEUR ROOD
- RUBAAN BETONSTRAATSTEEN KLEUR ZWART
- PARKEREN BETONSTRAATSTEEN KLEUR ZWART
- INCL. MOLOOT KLEUR GRIJS
- PARKEREN WATERPASSEERDE STEEN KLEUR GRIJS
- INCL. GRAS
- VOETPAD BETONTEGEL KLEUR GRIJS
- GRASBETONTEGELS
- PARKEREN FIETSEN (halfverharding)
- GRAS
- PLANTVAK MET AANGEGEVEN TYPE BEPLANTING

AAN TE BRENGEN BOOM te GROOTTE

incl. NIEUW GEMEENTELIJKE BOOMNUMMER

AAN TE BRENGEN BOOM te GROOTTE

incl. NIEUW GEMEENTELIJKE BOOMNUMMER

(ONDERGRONDSE) CONTAINERS

ANTI-PARKEERPAAL KUNSTSTOF

ANTI-PARKEERPAAL BETON

LIJCHMAST laag (indicatief weergegeven)

LIJCHMAST hoog (indicatief weergegeven)

ANTI-FIETSVORZIENING

ANTI-PARKEERPAAL SCHOOLZONE

ATTENTIEPAAL SCHOOLZONE

ZITELEMENT ZONDER LEINING

Aanduiding type beplanting

- Aa Aster ageratoides 'Astran'
- AM Achillea 'Moonshine'
- Bd Buddlejia davidii 'Blue Chip'
- Cp Cistus purpureus
- Dg Deutzia gracilis 'Nikko'
- Gm Geranium macrorrhizum 'Spessart'
- He Hedera colchica 'Fall Favourite'
- Hp Hydrangea paniculata 'Dart's Little Dot'
- MT Malacolla-Treasure Chest Bloomingfields
- NW Nepeta Walkers Low
- Pa Persicaria amplexicaulis 'Firecracker'
- PIM Potentilla fruticosa 'Marrob' (MARIAN RED ROBIN)
- PL Photinia fraseri 'Little Red Robin'
- Pr Philomela russelliana
- RE Rosa 'Fox Dagmar Hastrup' (DAGMAR HASTRUP)
- ZB Zoom-Bee Blanket Bloomingfields

HOOGTEMATEN IN METERS t.o.v. N.A.P.

MATEN IN METERS TENZIJ ANDERS IS AANGEGEVEN

0 5 10 15 20 m

4 26-11-2022 Update ontwerp

3 26-8-2022 Overname ontwerp (in afwachting van de definitieve ontwerp)

2 1-4-2022 Toesending ontwerp aan de gemeente

1 23-3-2022 Toesending van ontwerp aan de gemeente

0 datum van ontwerp

Gemeente Amersfoort

Afdeling Programmatie en Projecten

PROJECTLEIDER GEMEENTE

Y. Oomen

PROJECTOMSCHRIJVING

RECONSTRUCTIE SPAARNESTRAAT-DOLLARDSSTRAAT

TEKENINGOMSCHRIJVING

SCHETSONTWERP INRICHTING OPENBARE RUIMTE

STATUS

DEFINITIEF

25-8-2022



TEKENAAR

PROJECTLEIDER

TEKENINGEN - BESTAANDE

20041S-A

1000 Constructie Bureau

1000 Constructie Bureau

