



Legenda:

- Aan te passen boord
- Reservering ruimte bieballe
- Voorste oprijplaat voor bieballe met afgevoerd huisvuil
- Optische lokale nieuwe boom
- Lichtmast met enkele lantaarn
- Paalpost
- Bestaande boom
- Bestaande haag
- Aanduiding aanwijzing oprij
- Projectgrens

Opmerkingen

Hierin is niet, tenzij anders vermeld:
- Het ontwerp is van de hand van de ontwerper.


Participatielekening

VOORLOPIG ONTWERP


C1

CONCEPT

Corvus Infra

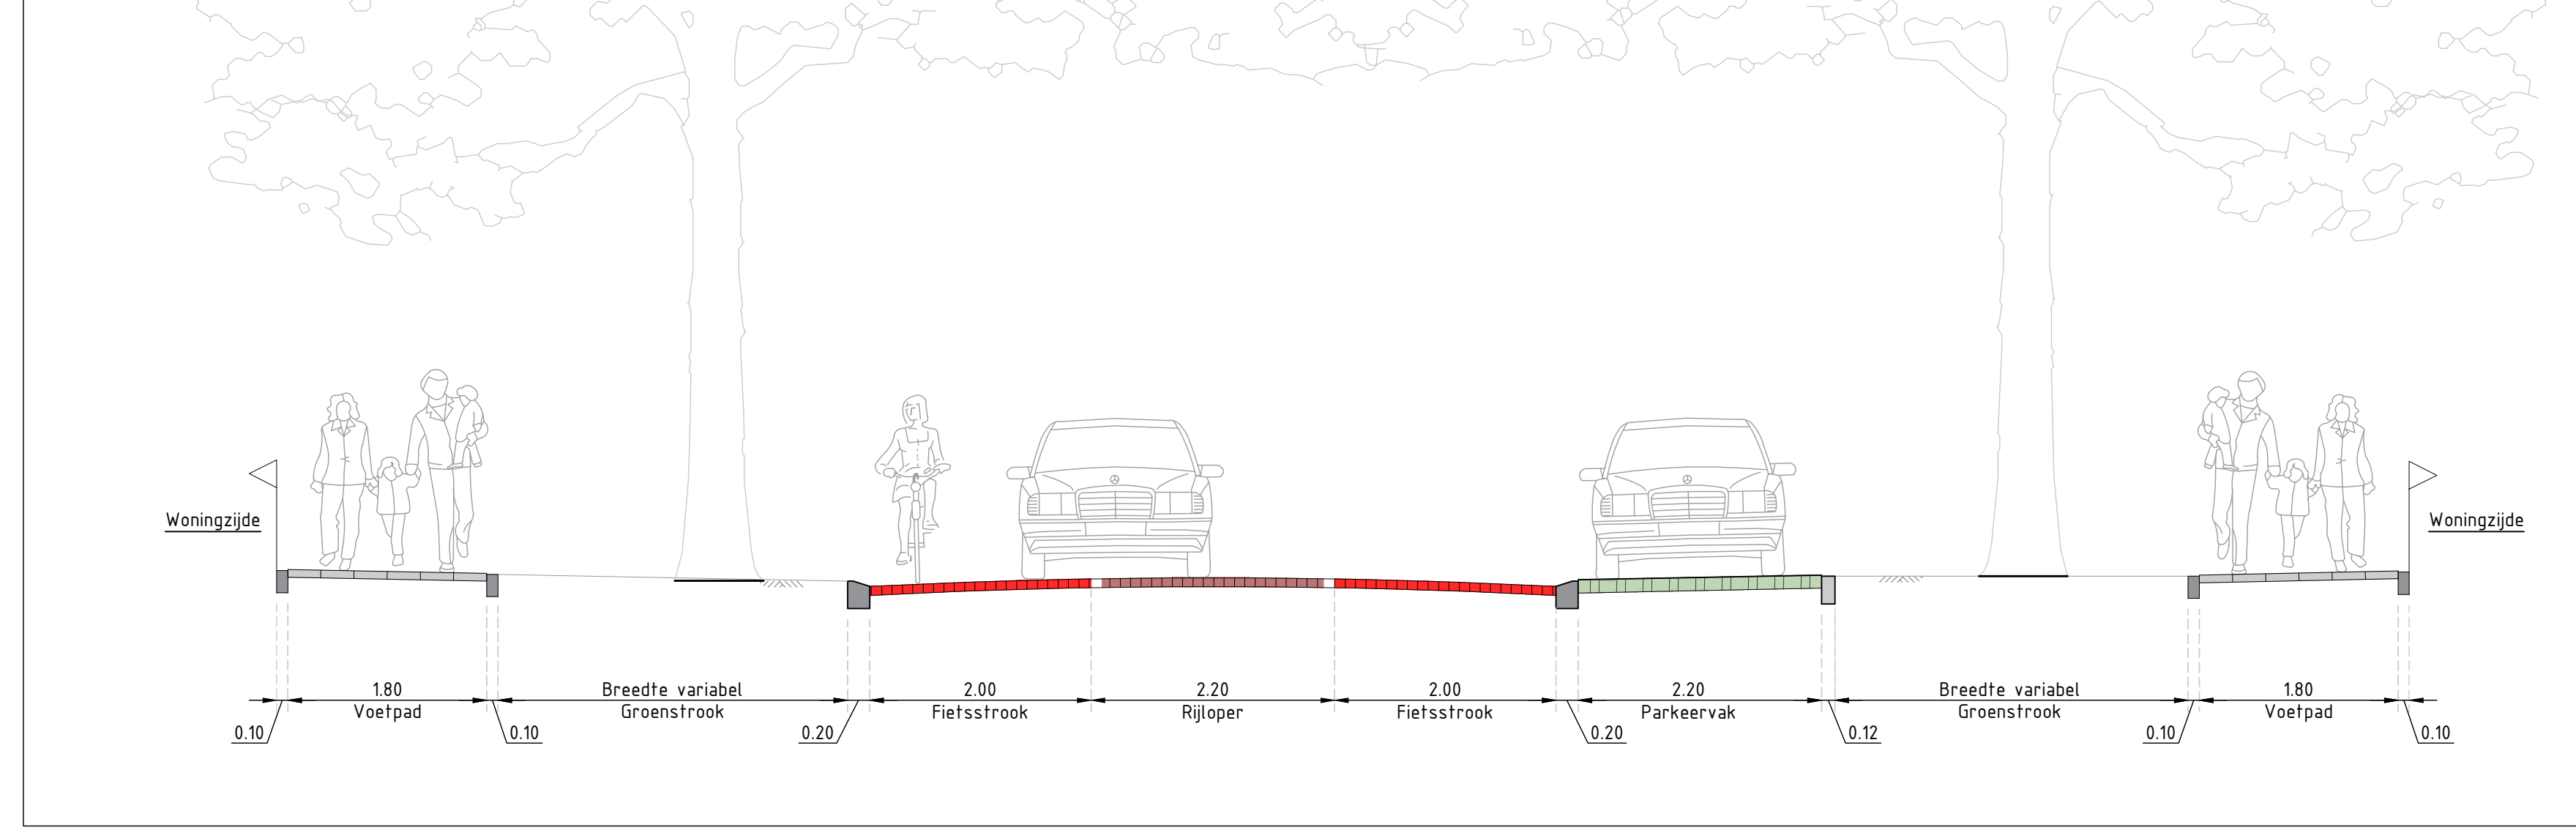

(Principel)dwarsprofiel A-A (Pastoorstraat, t.p.v. langsparkeren)
Schaal: 1 : 50

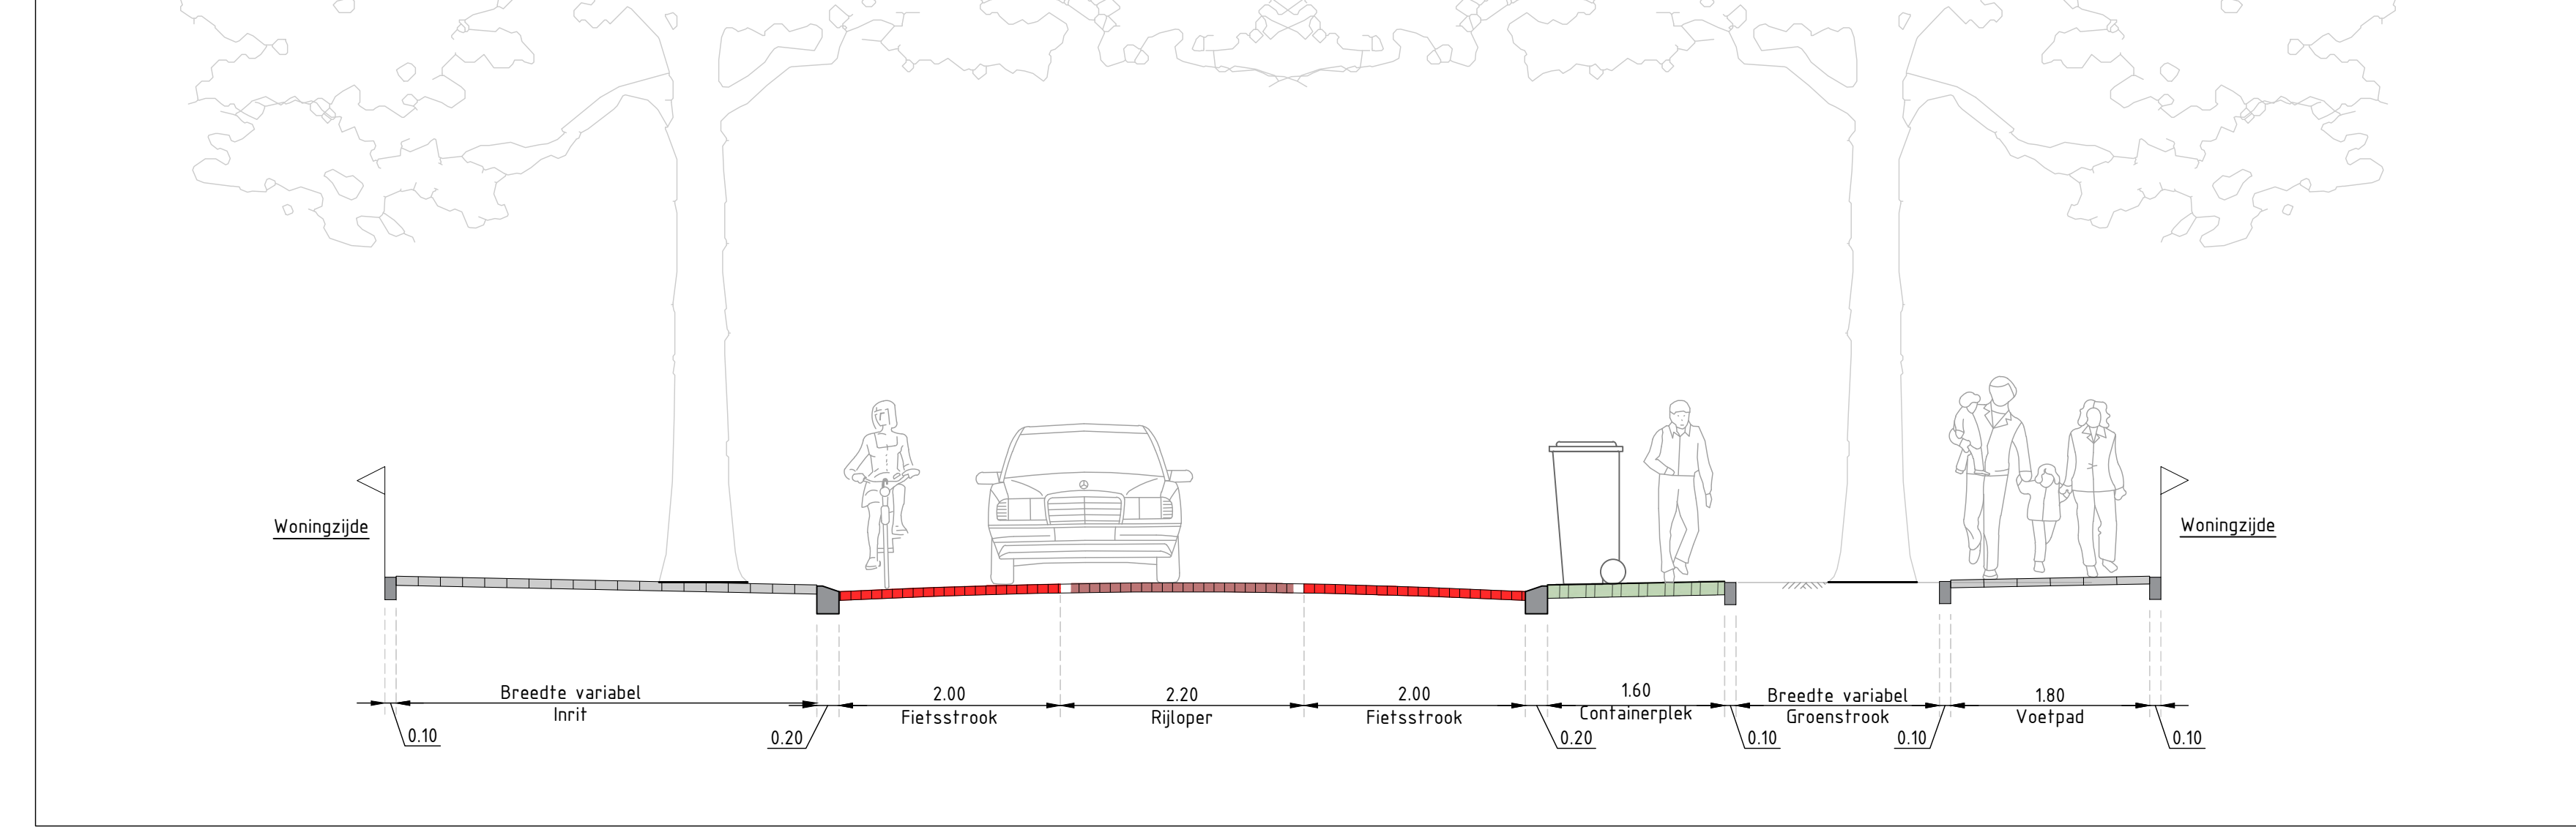

(Principel)dwarsprofiel B-B (Jan van der Heijdenstraat, t.p.v. inrit en containerplek)
Schaal: 1 : 50