


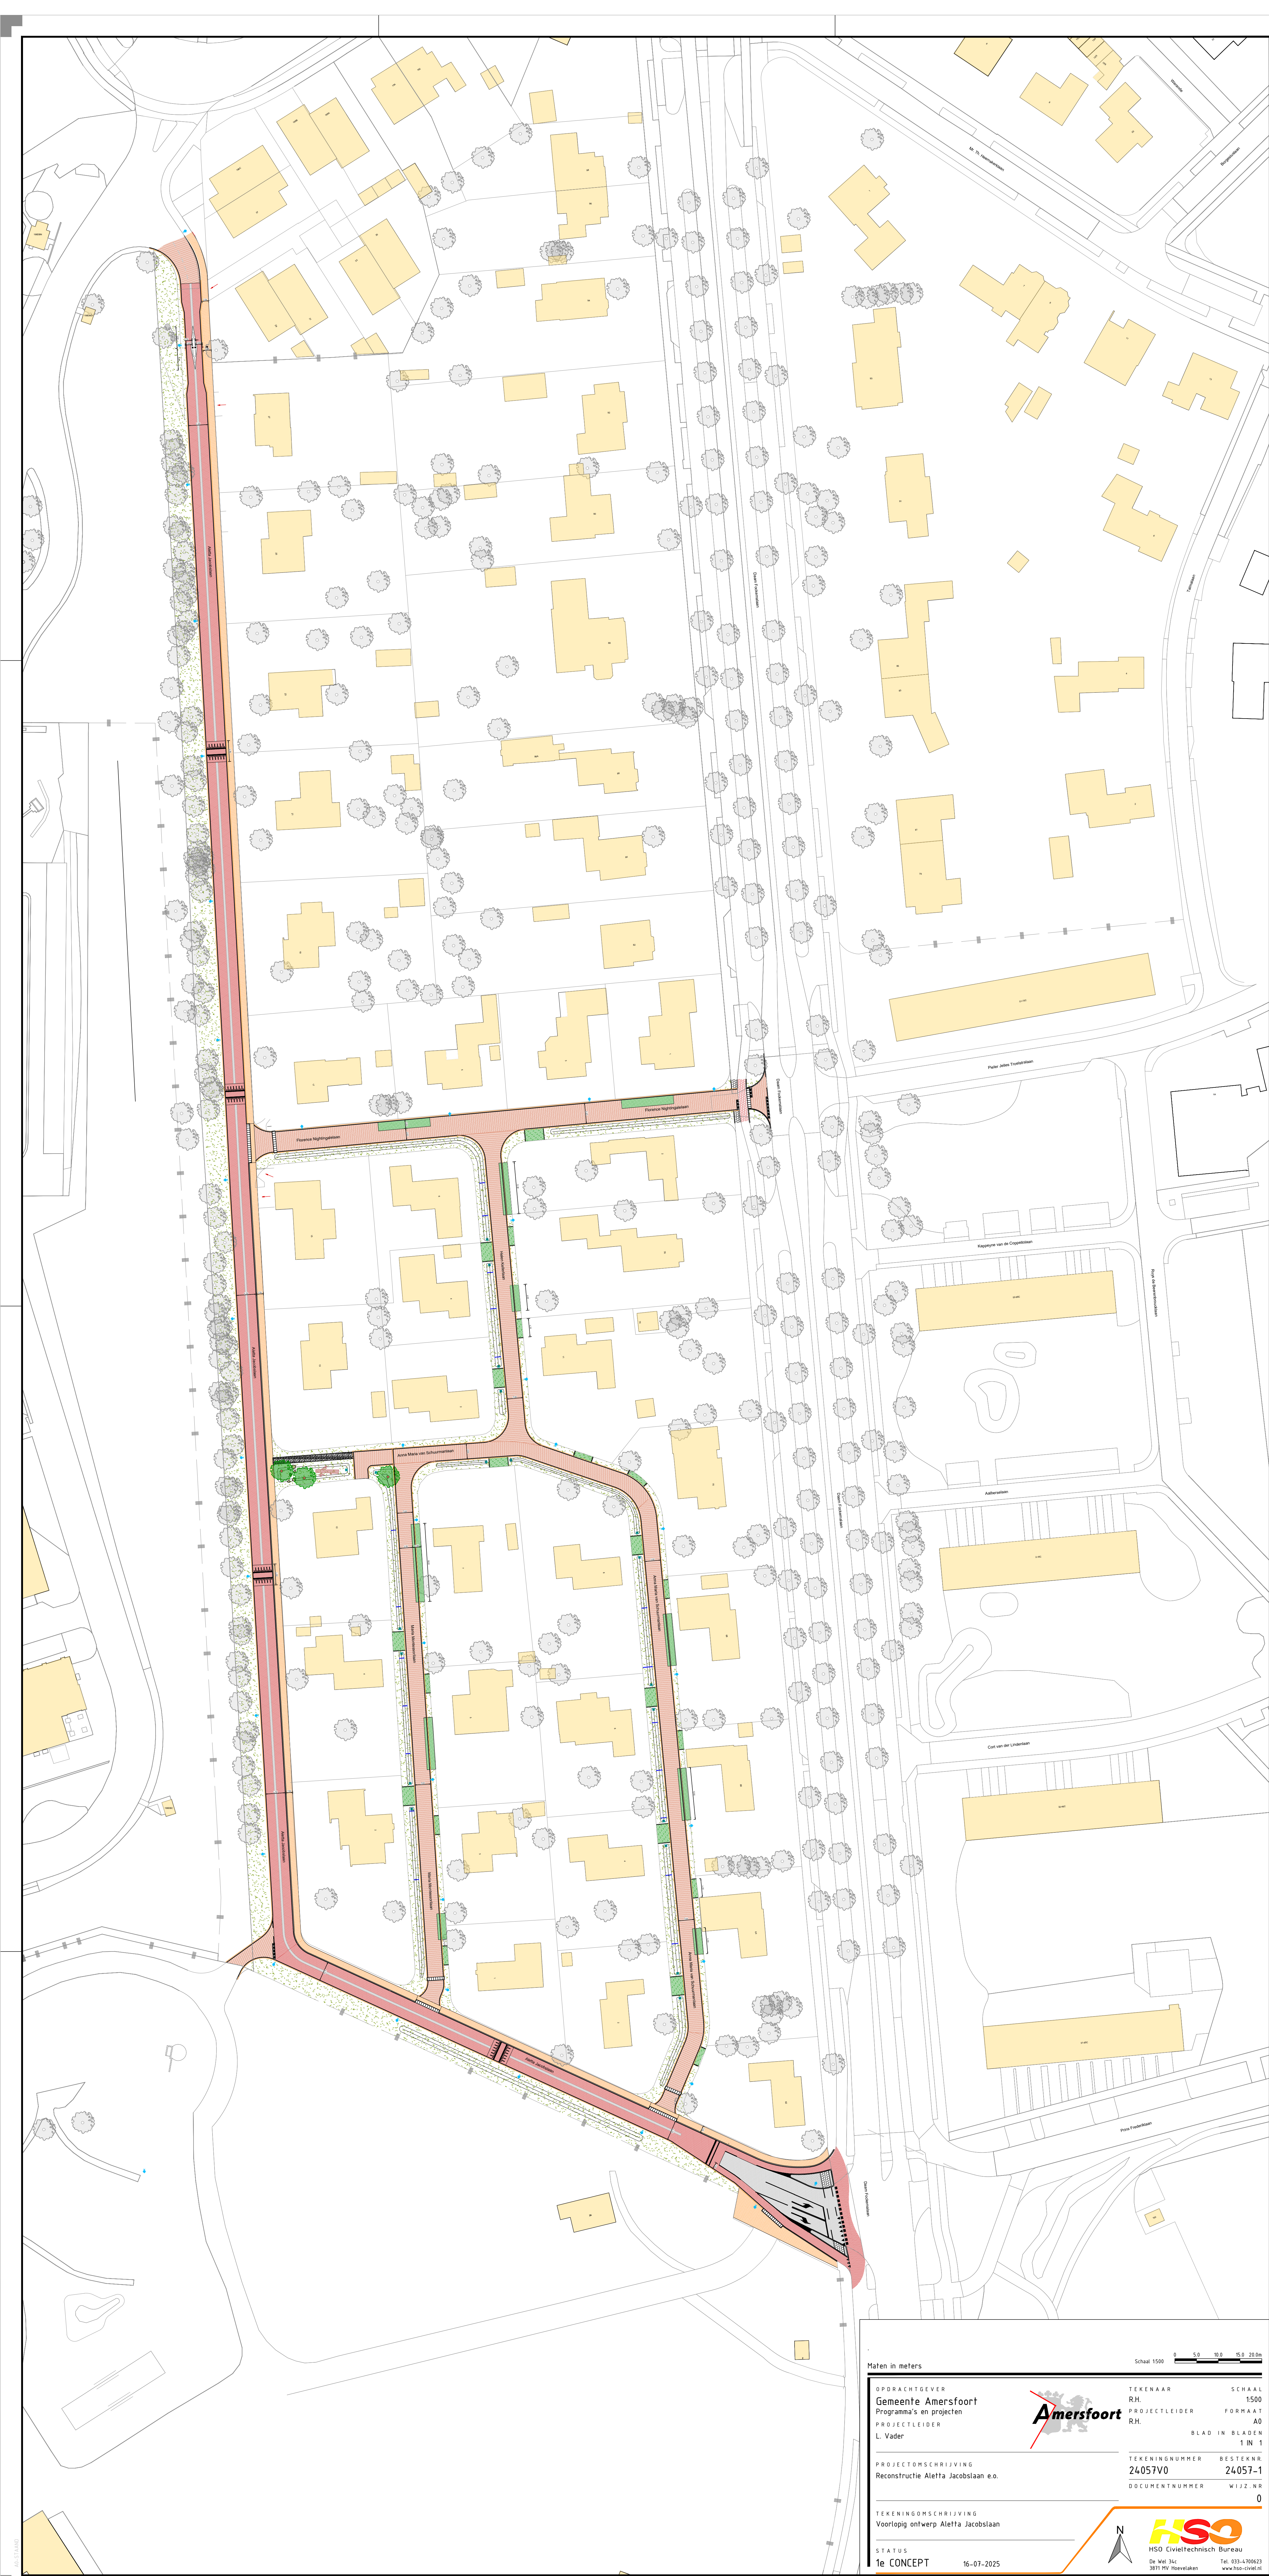

Maten in meters

Schaal 1:500

0 5.0 10.0 15.0 20.0m

OPDRACHTGEVER
Gemeente Amersfoort
Programma's en projecten
PROJECTLEIDER
L. Vader



TEKENAAR	SCHAAL
R.H.	1:500
PROJECTLEIDER	FORMAAT
R.H.	A0
BLAD IN BLADEN	

PROJECTOMSCHRIJVING
Reconstructie Aletta Jacobslaan e.o.

TEKENINGNUMMER	BESTEKNR.
24057V0	24057-1

TEKENINGOMSCHRIJVING
Voorlopig ontwerp Aletta Jacobslaan

STATUS
1e CONCEPT 16-07-2025

HSO
HSO Civieltechnisch Bureau
De Wel 34c
3831 MG, Maastricht
Tel. 033-
3333333

Bureau
Tel. 033-4700623
www.bep.ch/lel