

VOORLOPIG ONTWERP

Vergroening van de Stadsring en het Helleplein

Doel/ambitie


Een aantrekkelijk, groener en toekomstbestendig gebied waar bewoners, ondernemers en bezoekers zich prettig voelen.

- Robuuste groenvakken toevoegen
- Koele routes en plekken
- Beeld- en verblijfskwaliteit vergroten met beplanting en zitplekken
- Beplanting met ecologische waarde
- Inzetten op inpandig stallen fietsen
- Duidelijke routes naar fietsenstallingen

Vergroeningswinst

- Ca. 792 m2 beplanting
- 16 nieuwe bomen

Concept

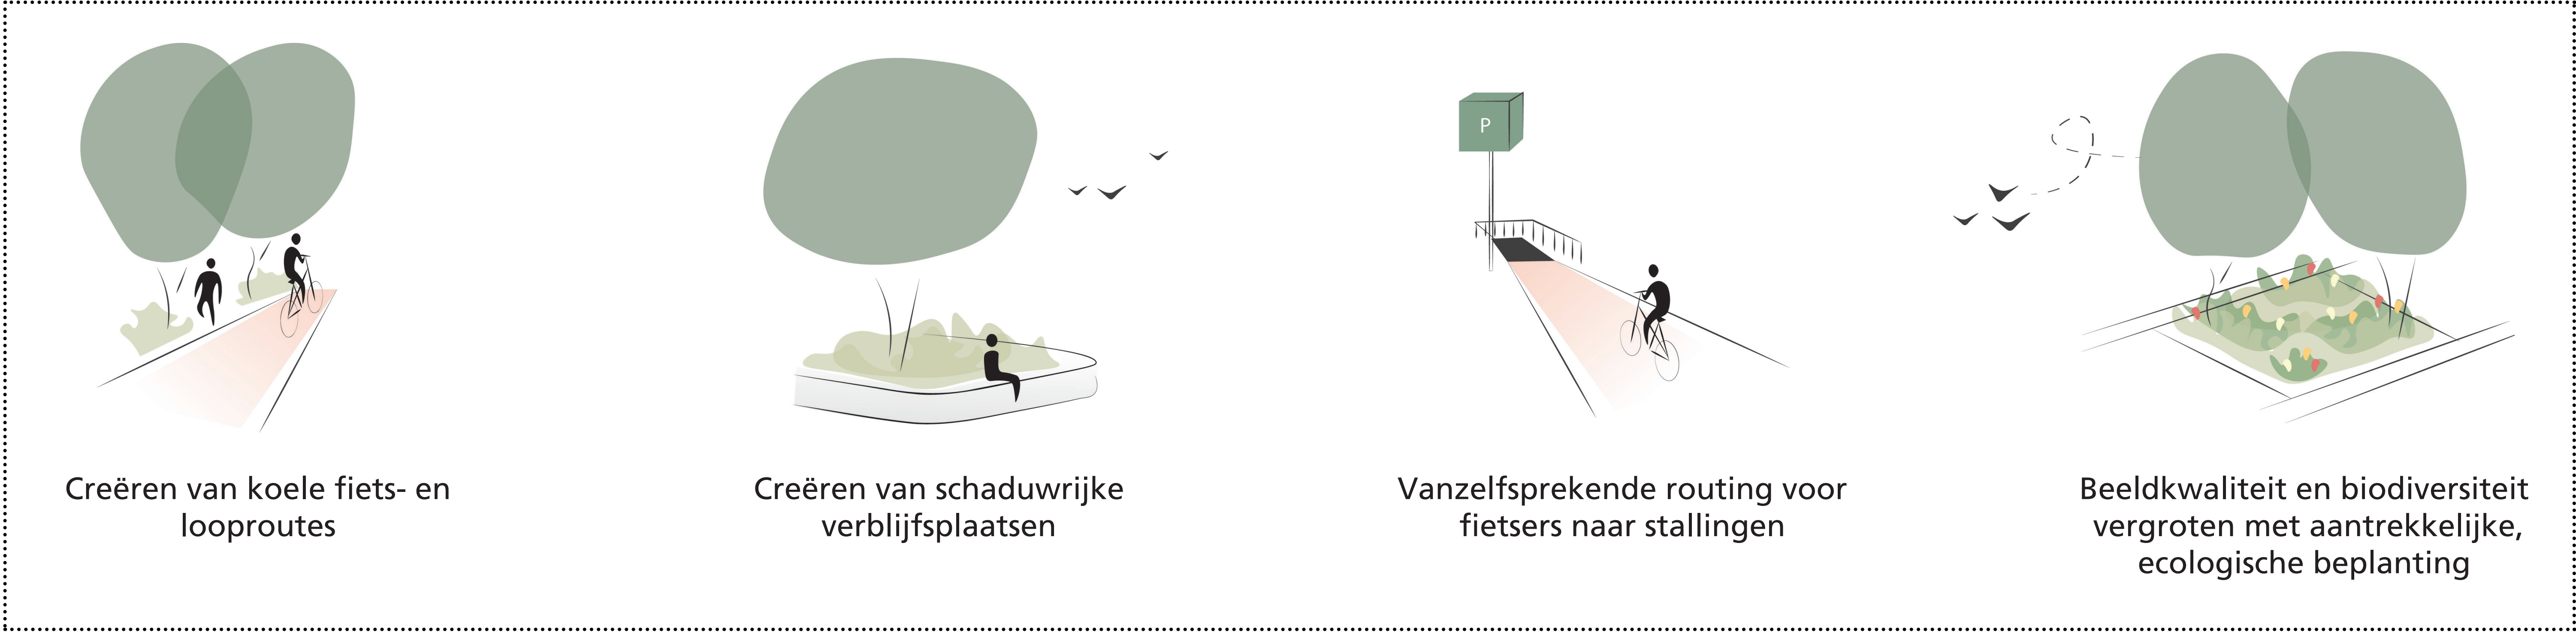

Huidige situatie



Voorlopig Ontwerp



Huidige situatie



Huidige situatie



Voorlopig Ontwerp



Visualisatie



- 71 fietsparkeerplekken**
- Fietsenkelder --> minder bovengrondse plekken nodig
 - Fietsenkelder aanwezig --> minder behoefte aan bovengrondse plekken
 - Duidelijke route naar fietsenstalling
 - 5 meter obstakelvrije route voor expeditie en voetgangers
 - Aan de Molenstraat kan een "poort" worden geplaatst, waarmee mensen naar de fietsenstalling worden gewezen
 - De fietsenkelder beschouwen we als daktuin (52,5 m2)
 - Toegevoegd groen in dit deel: ca. 365 m2
 - Toegevoegde bomen in dit deel: 13 stuks
 - 5 meter obstakelvrije ruimte in de Hellestraat voor expeditie
 - Overterrassen opheffen tbv vergroening
 - De fietsenkelder beschouwen we als daktuin (128,9 m2) (-43,4 m2 voor het gedeelte wat al vergroend is)
 - Toegevoegd groen in dit deel: 455,5 m2
 - Toegevoegde bomen in dit deel: 13 stuks


Referenties




Huidige situatie



Huidige situatie

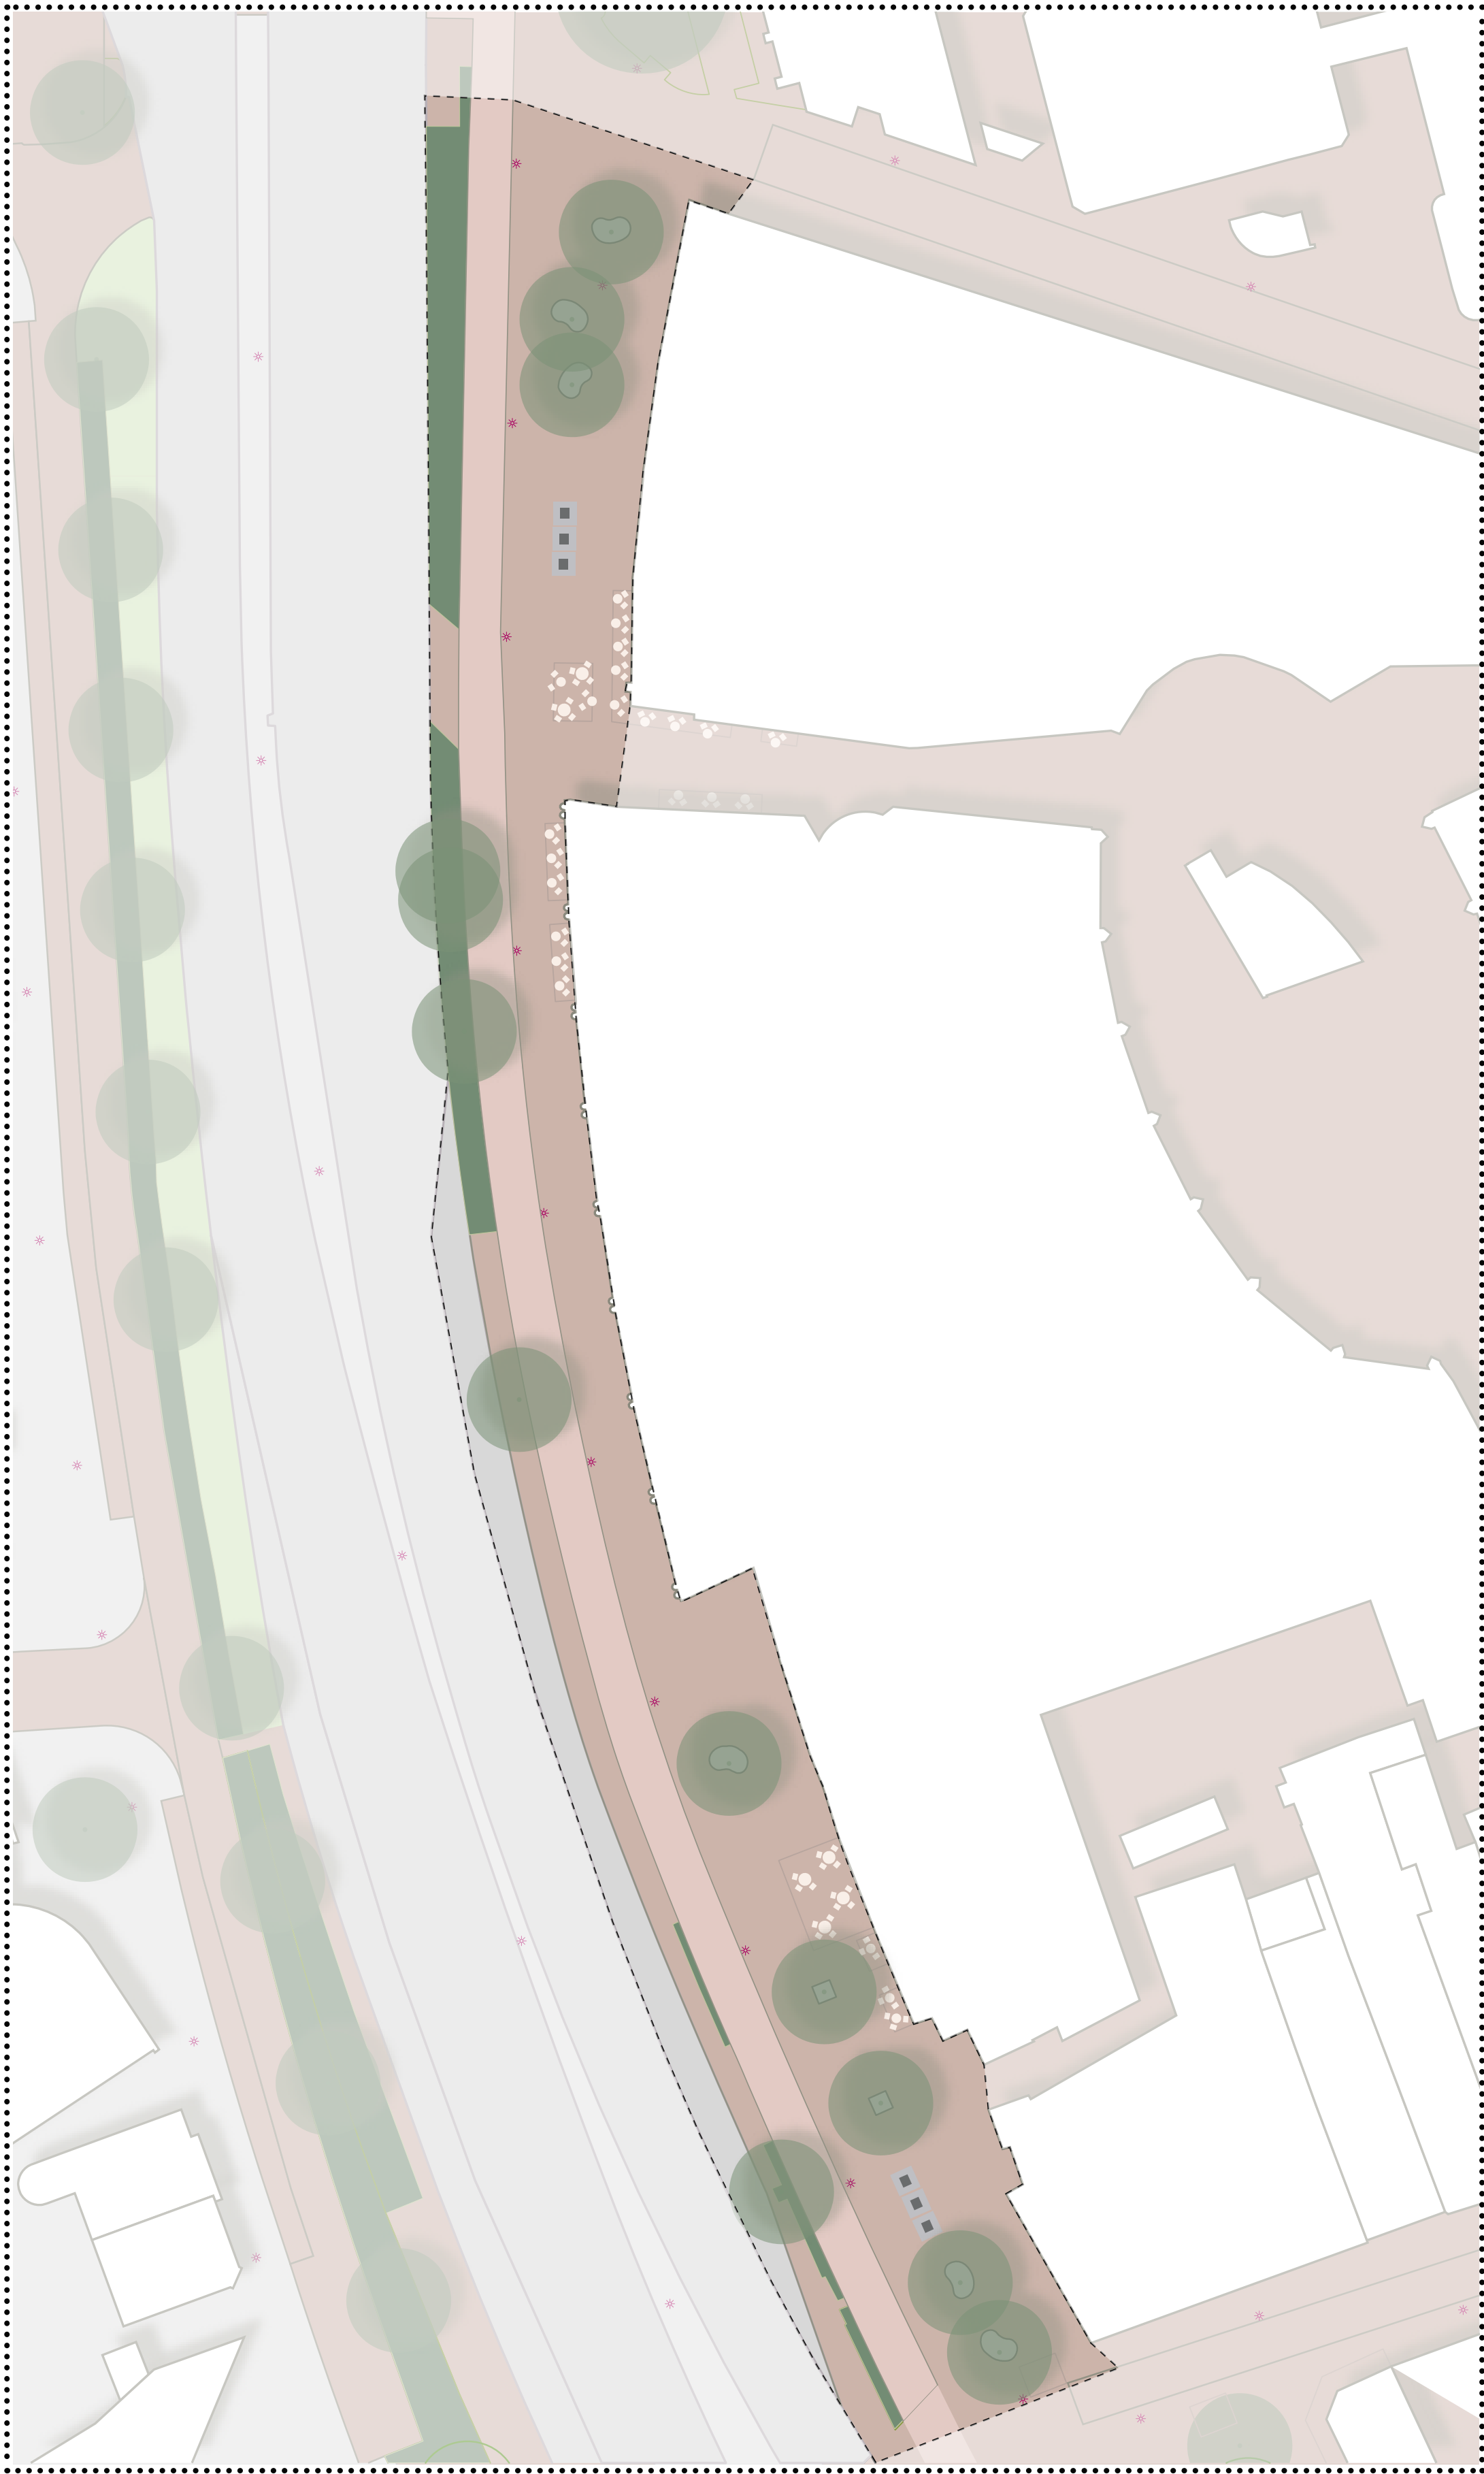

Voorlopig Ontwerp

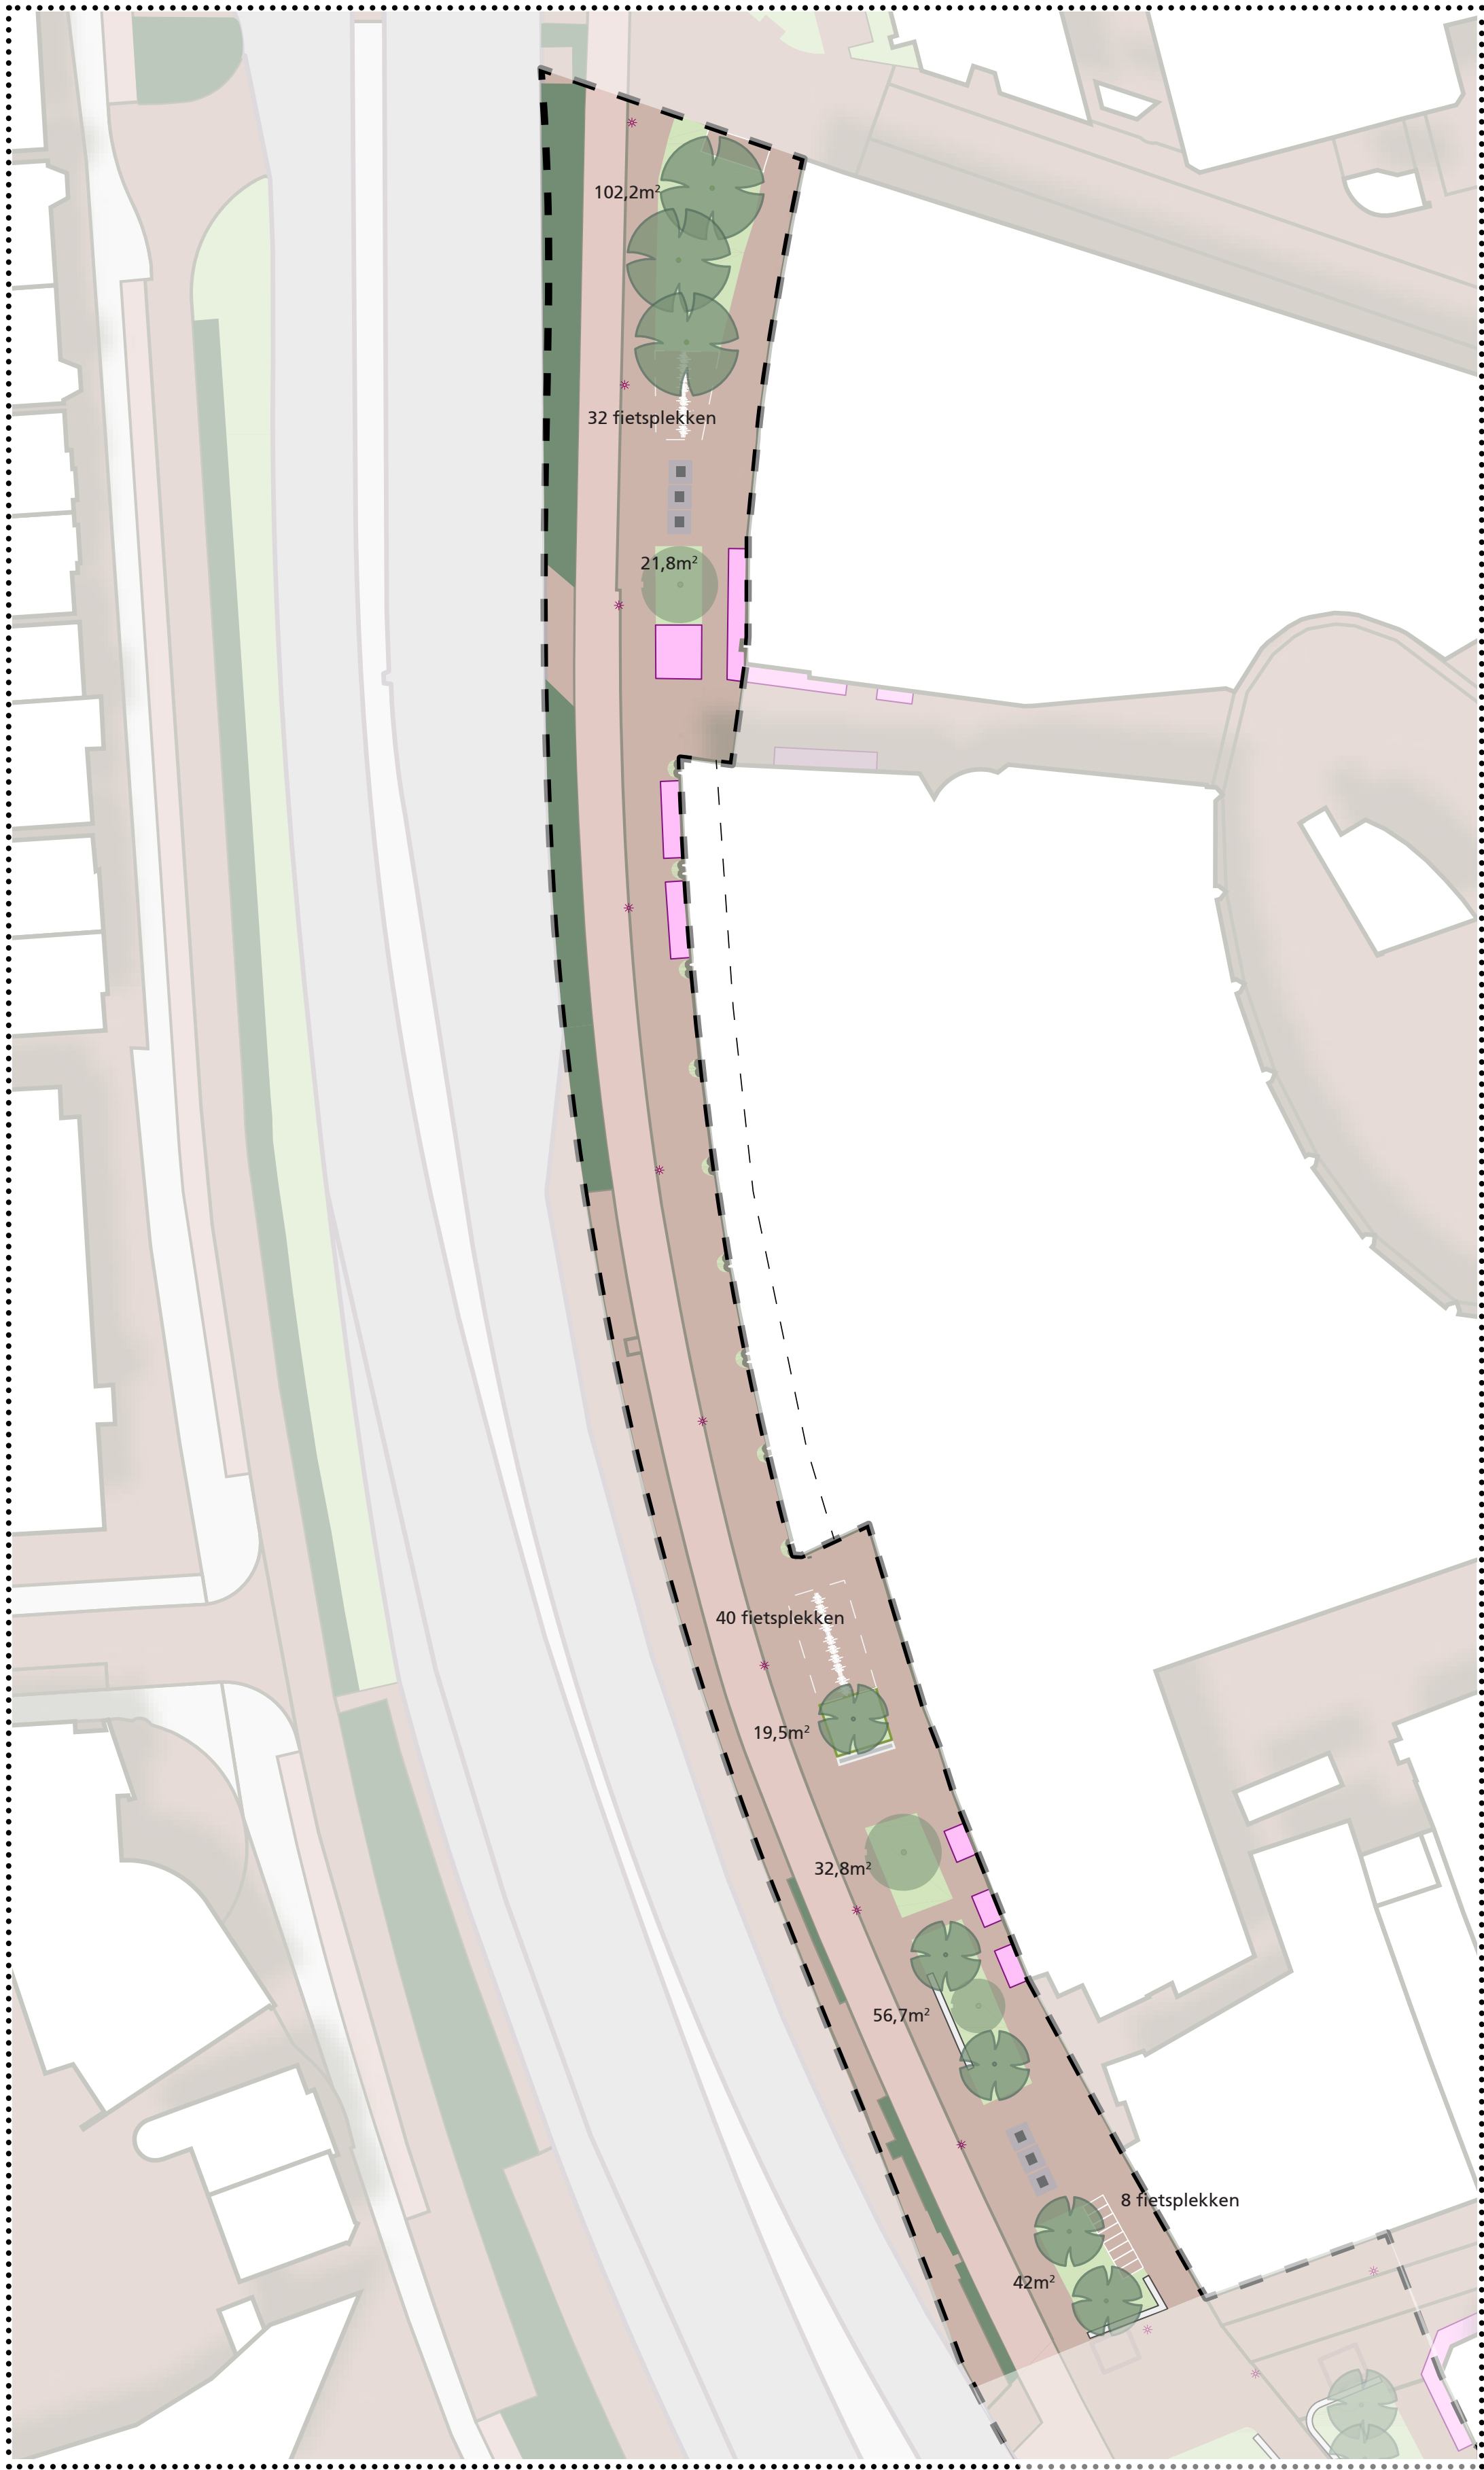

Visualisatie



- 80 fietsplekken
- Fietsrekken en vakken
- Toegevoegd groen in dit deel: 275 m2
- Toegevoegde bomen in dit deel: 3 stuks

Referenties



3. PLEINTJE STADSRING - UTRECHTSESTRAAT

Huidige situatie



Huidige situatie



Voorlopig Ontwerp



Visualisatie



- nabij fietsenstalling
--> geen fietsparkeervakken in de openbare ruimte
--> ruimte voor voetgangers, terrassen en groen
- expeditieverkeer niet over het plein maar erlangs
--> boom verplanten naar groenvak
- Toegevoegd groen in dit deel: 152 m2

Referenties

