


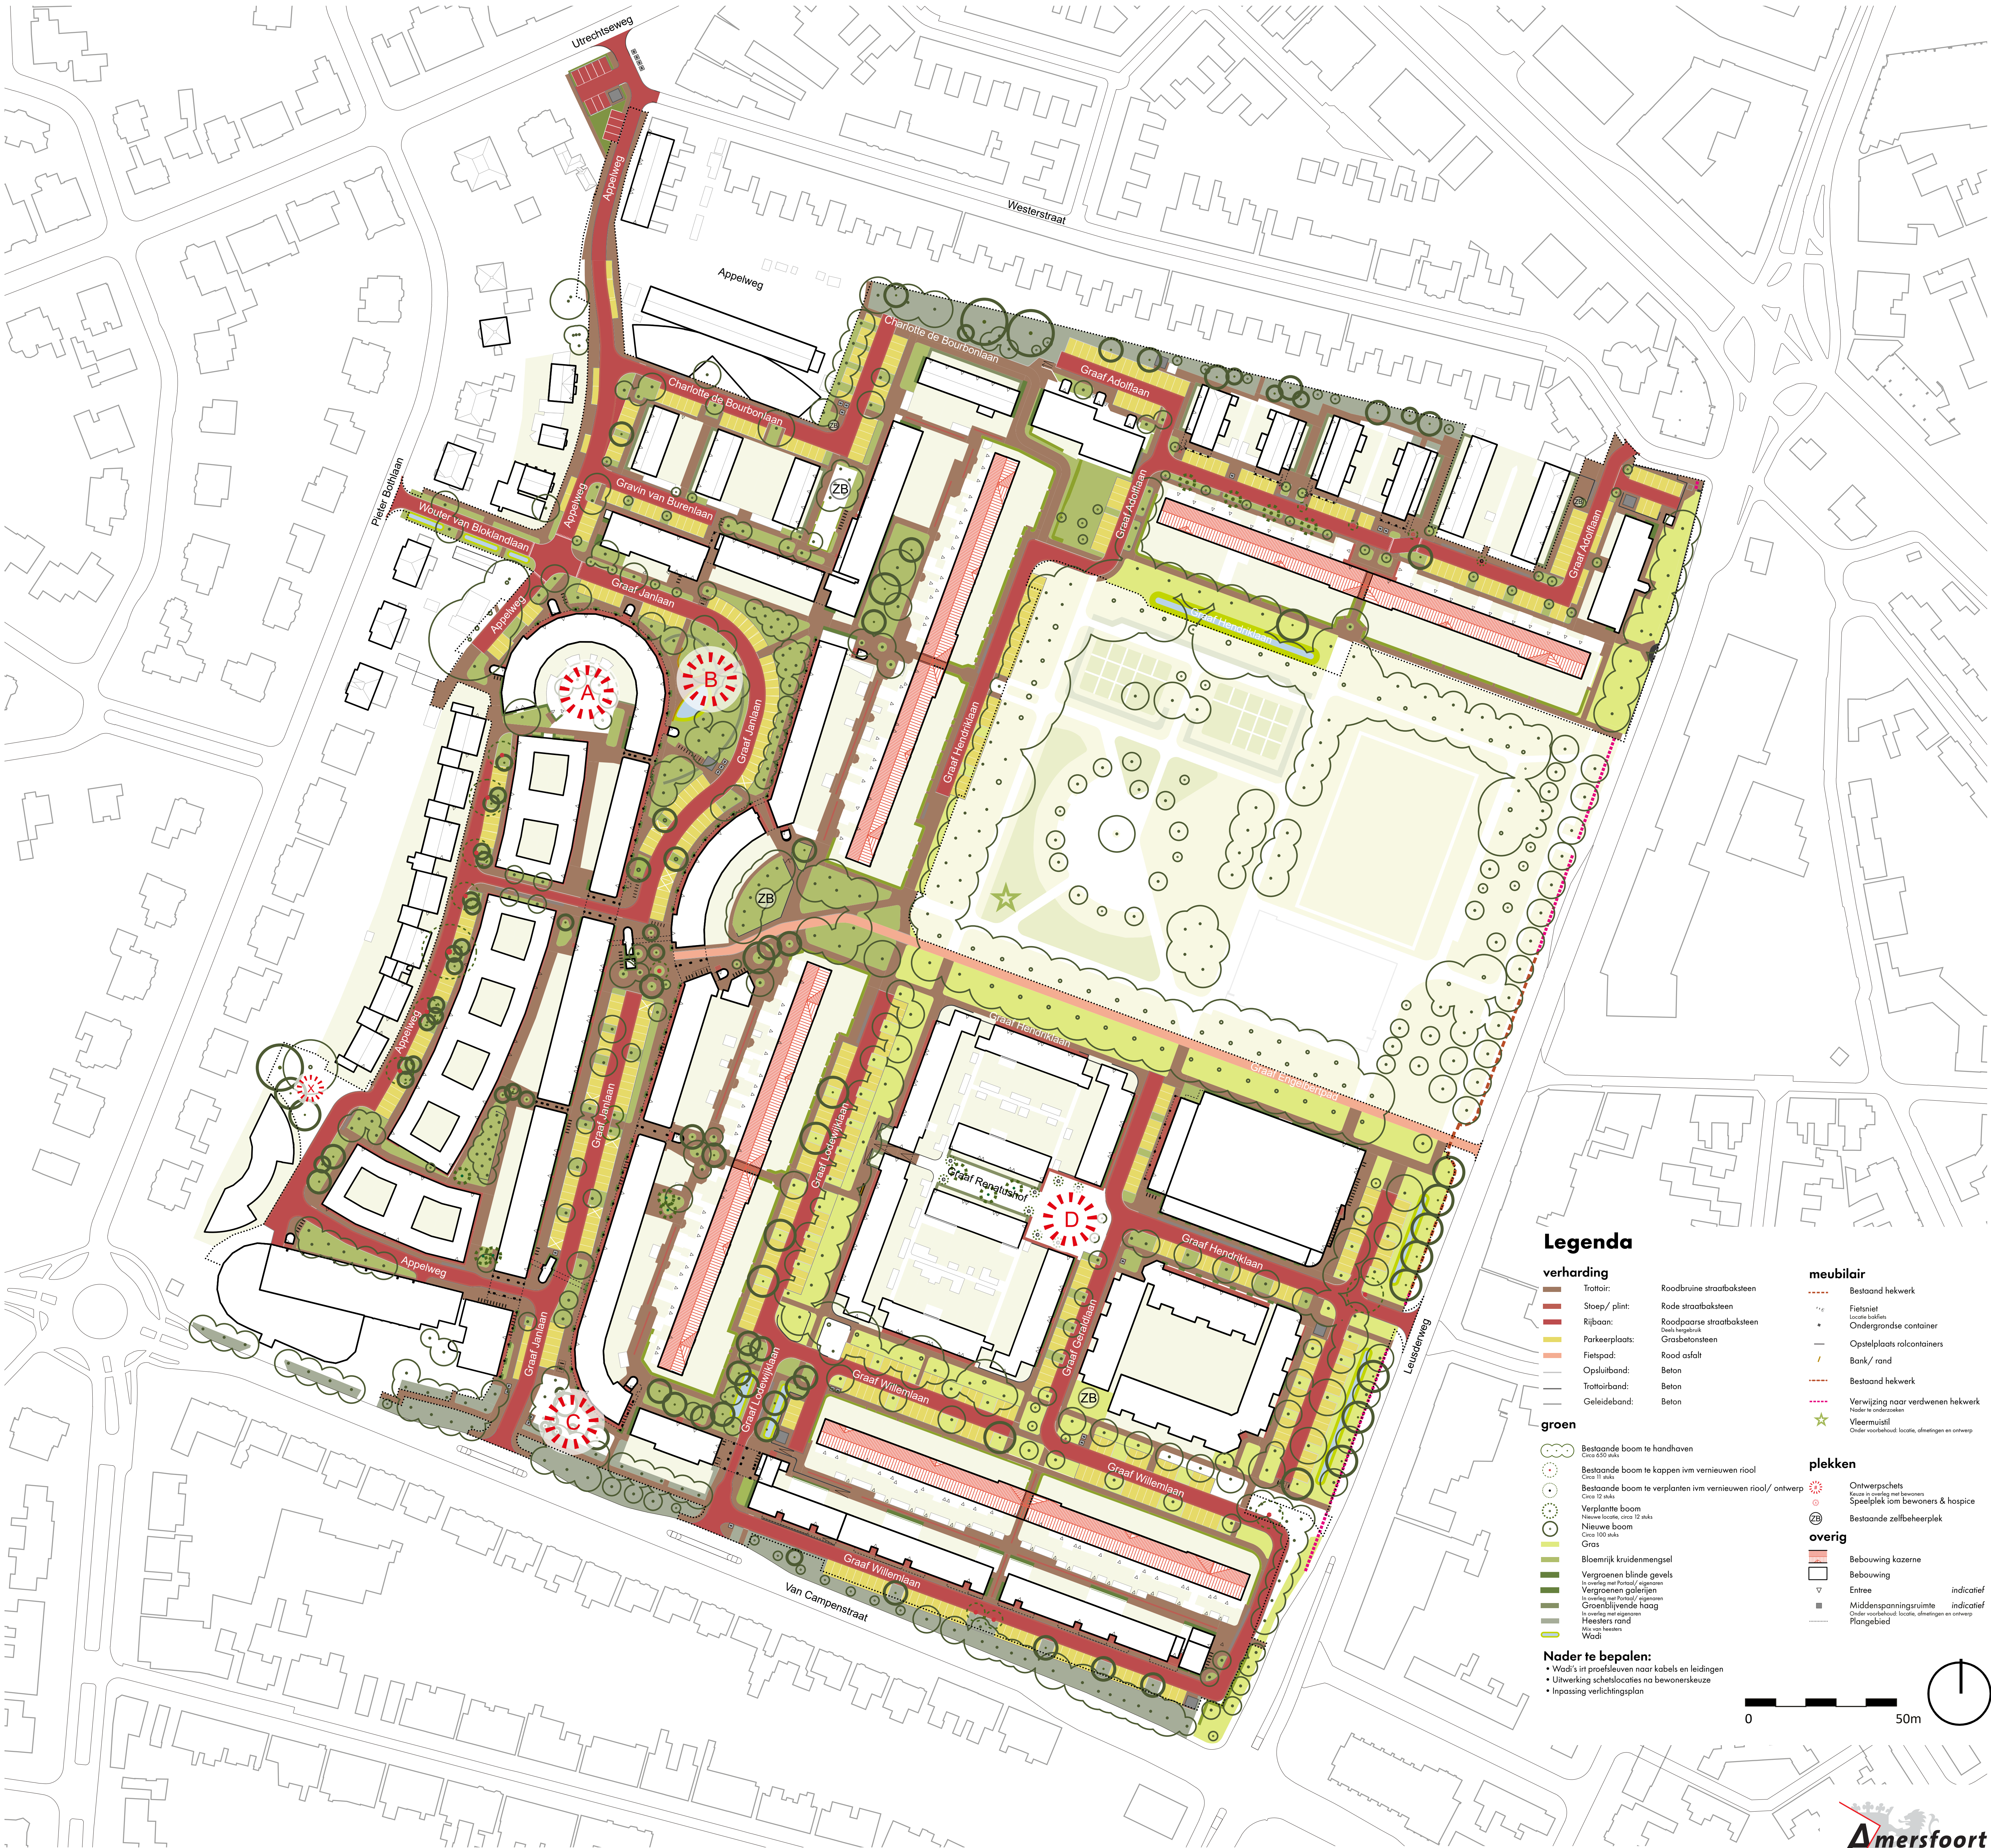

Legenda

verharding

- | | |
|----------------|---------------------------|
| Trottoir: | Roodbruine straatbaksteen |
| Stoep/ plint: | Rode straatbaksteen |
| Rijbaan: | Roodpaarse straatbaksteen |
| Parkeerplaats: | Druk tegelwerk |
| Fietspad: | Graatbetonsteen |
| Opsluifband: | Rood asfalt |
| Trottoirband: | Beton |
| Geleideband: | Beton |

groen

- Bestaande boom te handhaven
- Bestaande boom te kappen i.v.m. vernieuwen riool
- Bestaande boom te verplanten i.v.m. vernieuwen riool/ ontwerp
- Verplante boom
- Nieuwe locatie, circa 12 stks
- Nieuwe boom
- Circa 100 stks
- Gras
- Bloemrijk kruidenmengsel
- Vergroenen blinde gevels
- Vergroenen galerijen
- Groenblijvende haag
- Heesters rand
- Mix van heesters
- Wadi

Nader te bepalen:

- Wadi's i.v.m. proefsleuven naar kabels en leidingen
- Uitwerking schetslocaties na bewonerskeuze
- Inpassing verlichtingsplan

meubilair

- Bestaand hekwerk
- Fietsriet
- Locatie banken
- Ondergrondse container
- Opstelplaats rolcontainers
- Bank/ rand
- Bestaand hekwerk
- Verwijzing naar verdwenen hekwerk
- Nader te onderzoeken
- Vleermuistil
- Onder voorboud: locatie, afmetingen en ontwerp

plekken

- Ontwerpschets
- Kruis in overleg met bewoners
- Speelplek i.v.m. bewoners & hospice
- Bestaande zelfbeheerplek

overig

- Bebouwing kazerne
- Bebouwing
- Entree
- Middenspanningsruimte
- Onder voorboud: locatie, afmetingen en ontwerp
- Plangebied