

NIEUWBOUW 't ANKER – Participatieproces

Participatieavond

Doel: ophalen reacties buurt op het Schetsontwerp

Betrokken partijen:



Draaijer

- Huisvestings- en bouwmanagementbureau
- Werkt in opdracht van 't Anker
- Begeleid het proces vanaf de voorbereiding tot en met de oplevering



Basisschool 't Anker


- PCBO Amersfoort



Gemeente Amersfoort

- Stedenbouw
- Verkeer
- Projectondersteuning

Het Schoolvoorbeeld

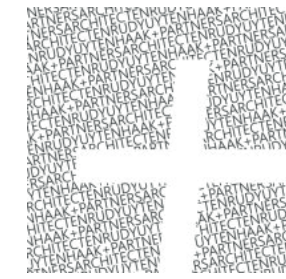

Rudy Uytenhaak + Partners Architecten

- Architect 't Anker
- Tevens architect De Kubus en De Magneet




Hegeman Bouw & Infra

- Aannemer 't Anker
- Tevens aannemer De Kubus en De Magneet

Wat hebben we tot nu toe gedaan

Werkzaamheden afgelopen periode

- Januari 2024: • Start project
- Tot de zomer 2024: • Vaststellen eisen/wensen scholen
- Eind 2024: • Plan van aanpak samenwerking ontwerp-en realisatieproces
- Onderzoek tijdelijke huisvesting
- 2025: • Buurtbijeenkomst Soesterkwartier
- Voorbereiding aanbesteding
- Bouwteampartner
- Ruimtelijke verkenning per school
- Selectie Bouwteampartner
- Start Ontwerp

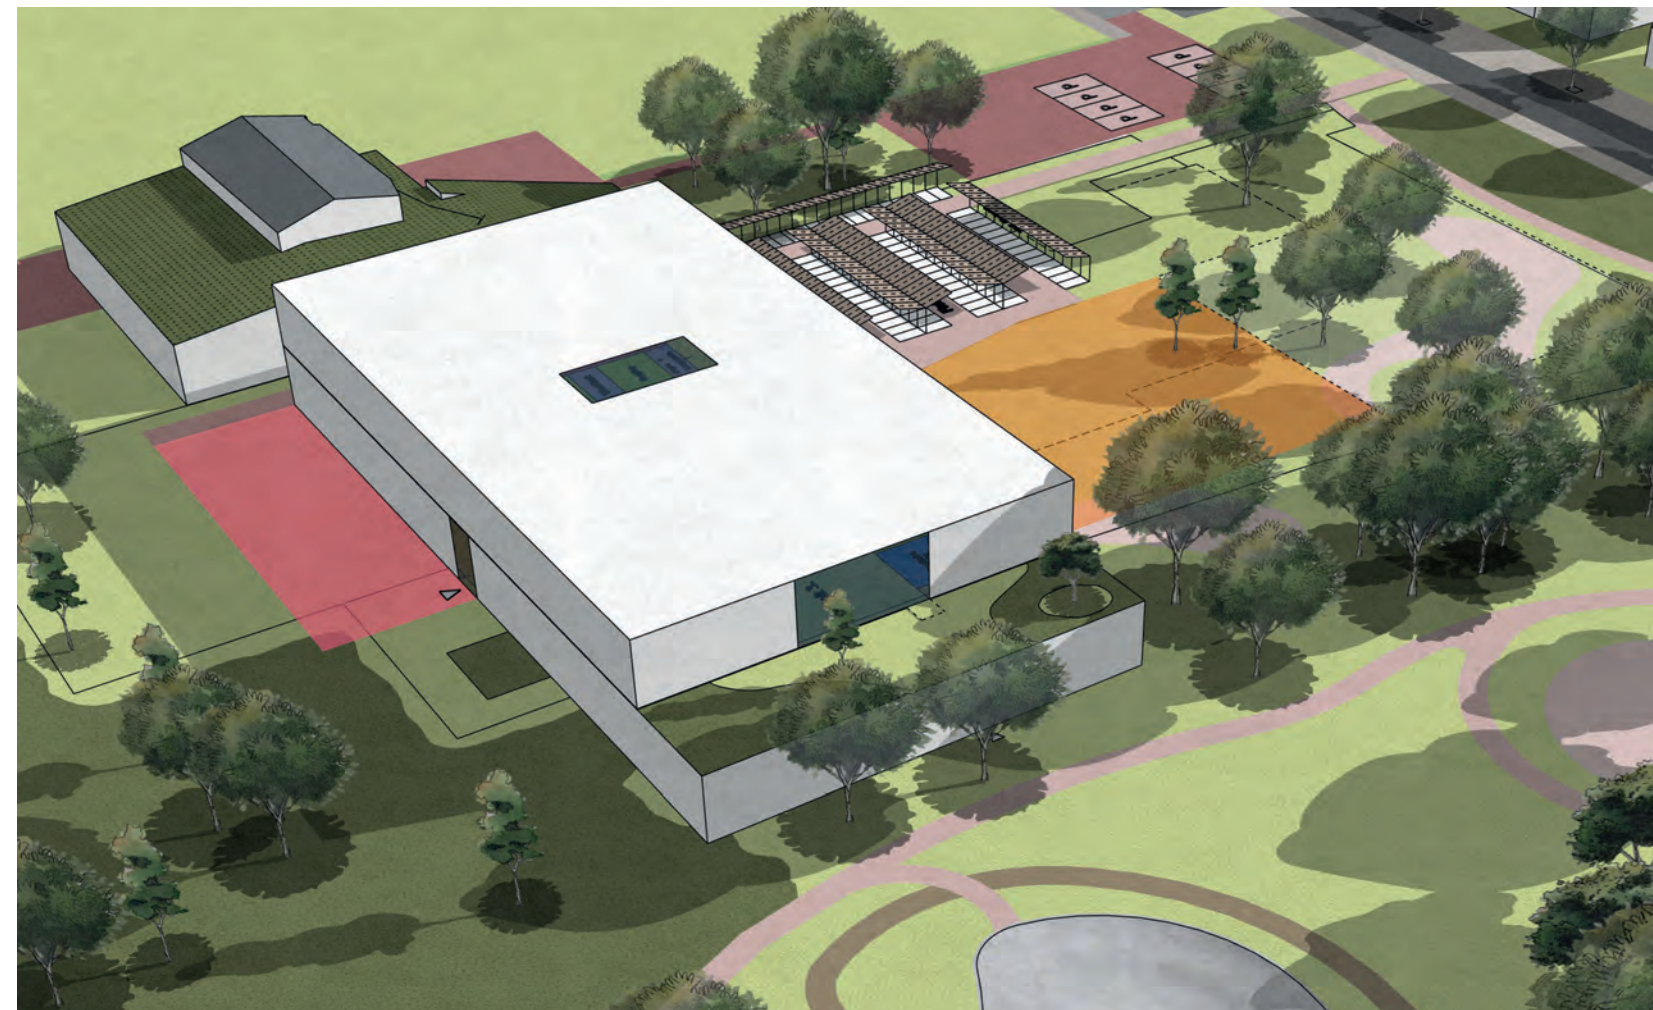


Hoe betrekken we u?

Vier duidelijke stappen:

1. Participatieavond – nú
We vragen uw eerste reacties op het plan van 't Anker. Dat nemen we mee in de volgende ontwerpstappen.
2. Terugkoppelbijeenkomst – eind maart
We laten zien wat we met uw reacties hebben gedaan. U ontvangt hiervoor een nieuwe uitnodiging.
3. Aanvraag omgevingsvergunning – Begin april
Op basis van het plan vragen wij een omgevingsvergunning aan bij gemeente om te mogen bouwen.
4. Na de omgevingsvergunning blijven we u informeren over de realisatie en planning.



Planning

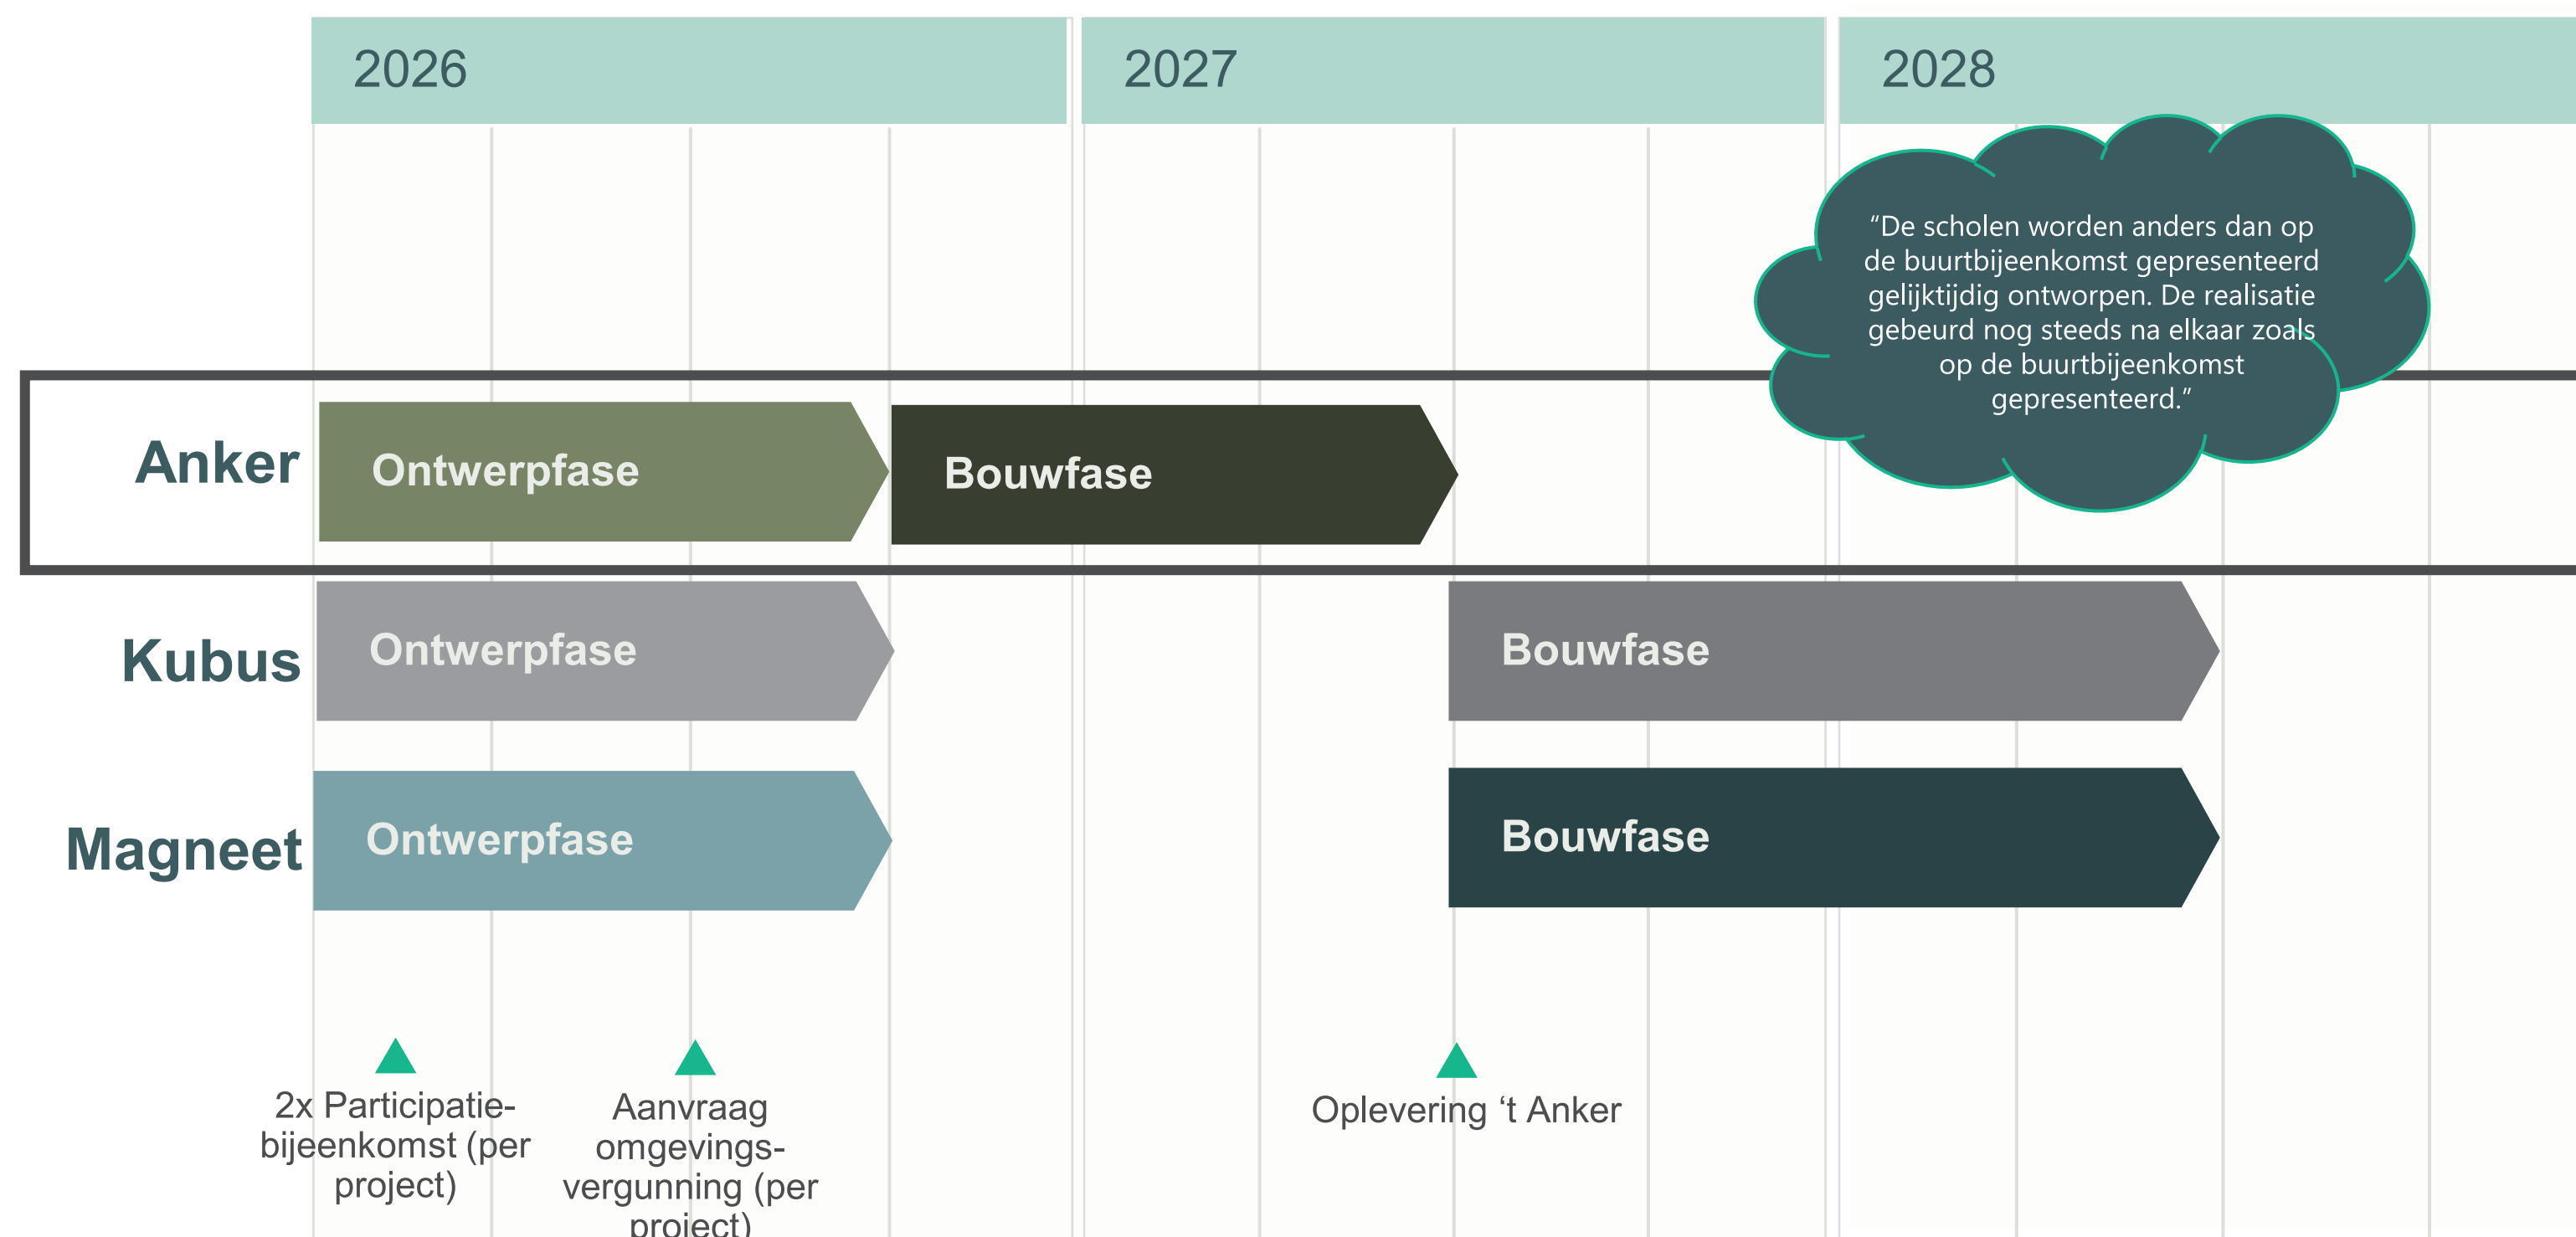

Wat doen wij met uw inbreng

De gemeente gebruikt voor dit project de participatiegids. Het niveau is 'raadplegen'. Dit betekent: We vragen om uw ideeën en meningen

We gebruiken die om het plan beter te maken
Reacties zijn niet bindend, we vertellen u in de tweede bijeenkomst hoe uw reactie is meegenomen.

Geef uw reactie:

- **Op papier:** vul het formulier hier bij de tafel in.
- **Digitaal:** Scan de QR code

Vragen of reactie na vanavond?

- **Mail:** scholensoesterkwartier@draaijerparkers.nl



Contact


Heb je vragen over de planning, het ontwerp en de uitvoering?

Ideeën en meningen op het ontwerp van Het Schoolvoorbeeld




NIEUWBOUW 'T ANKER


situatie

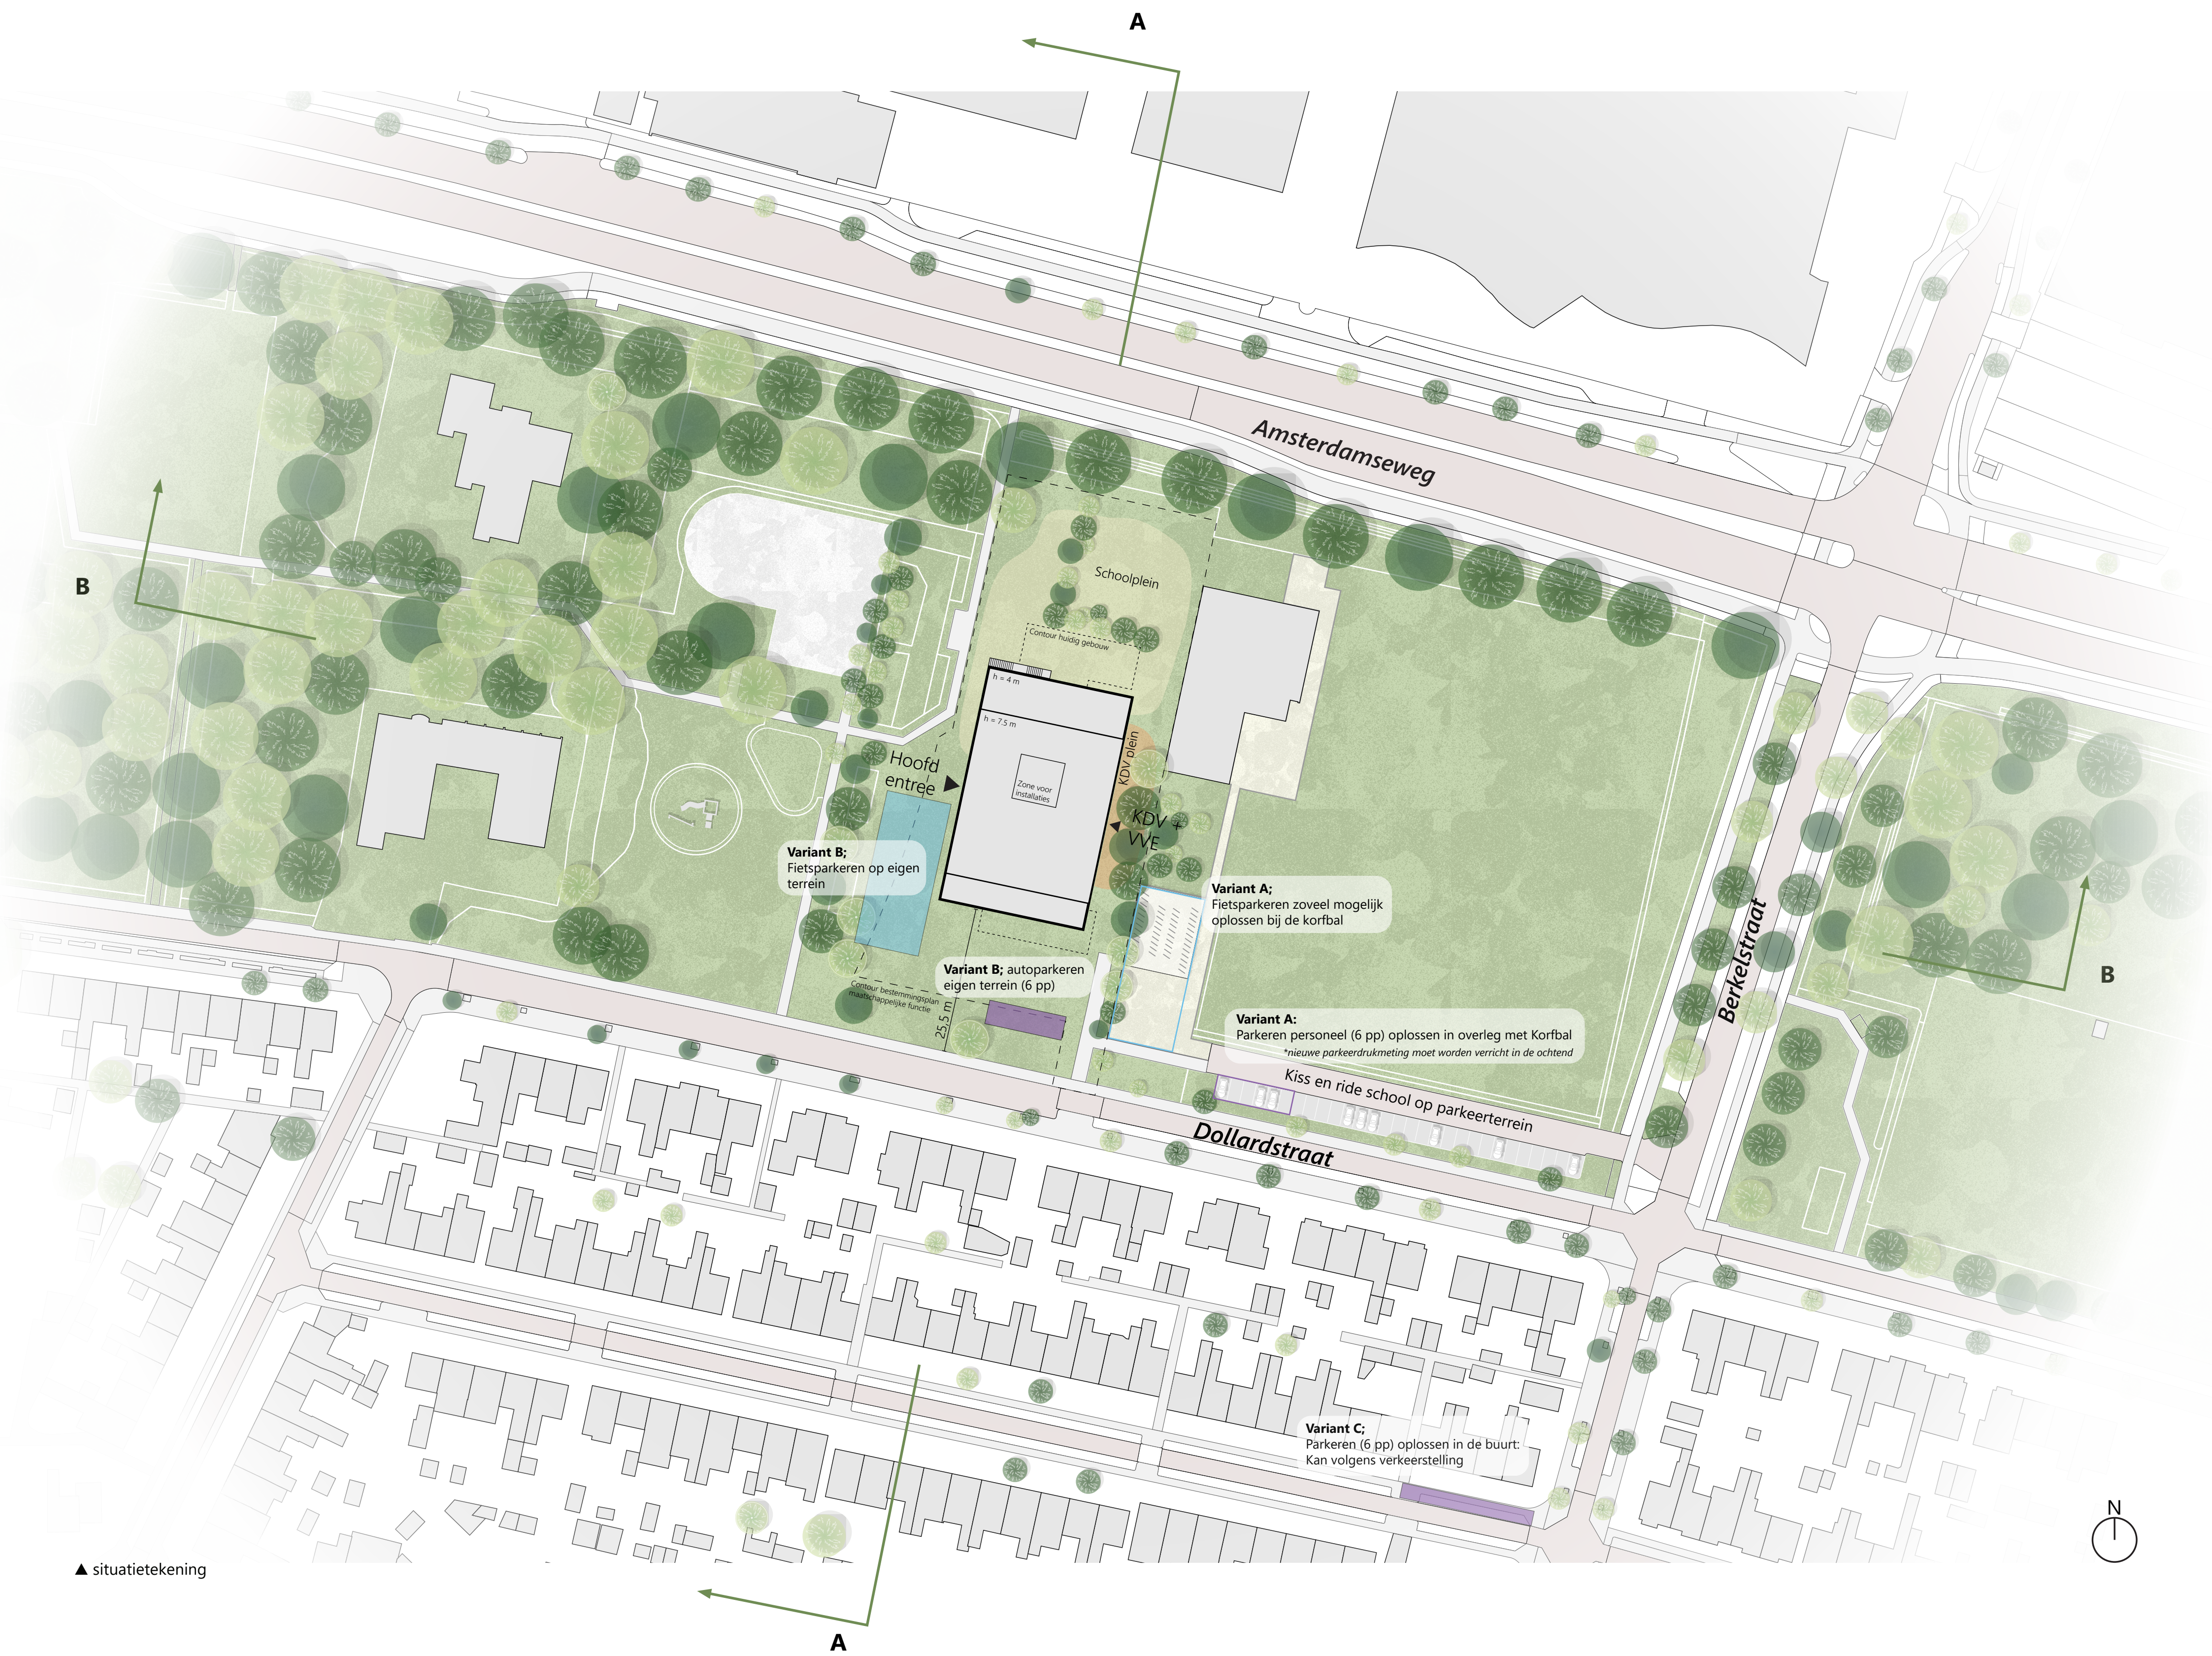

▲ situatietekening

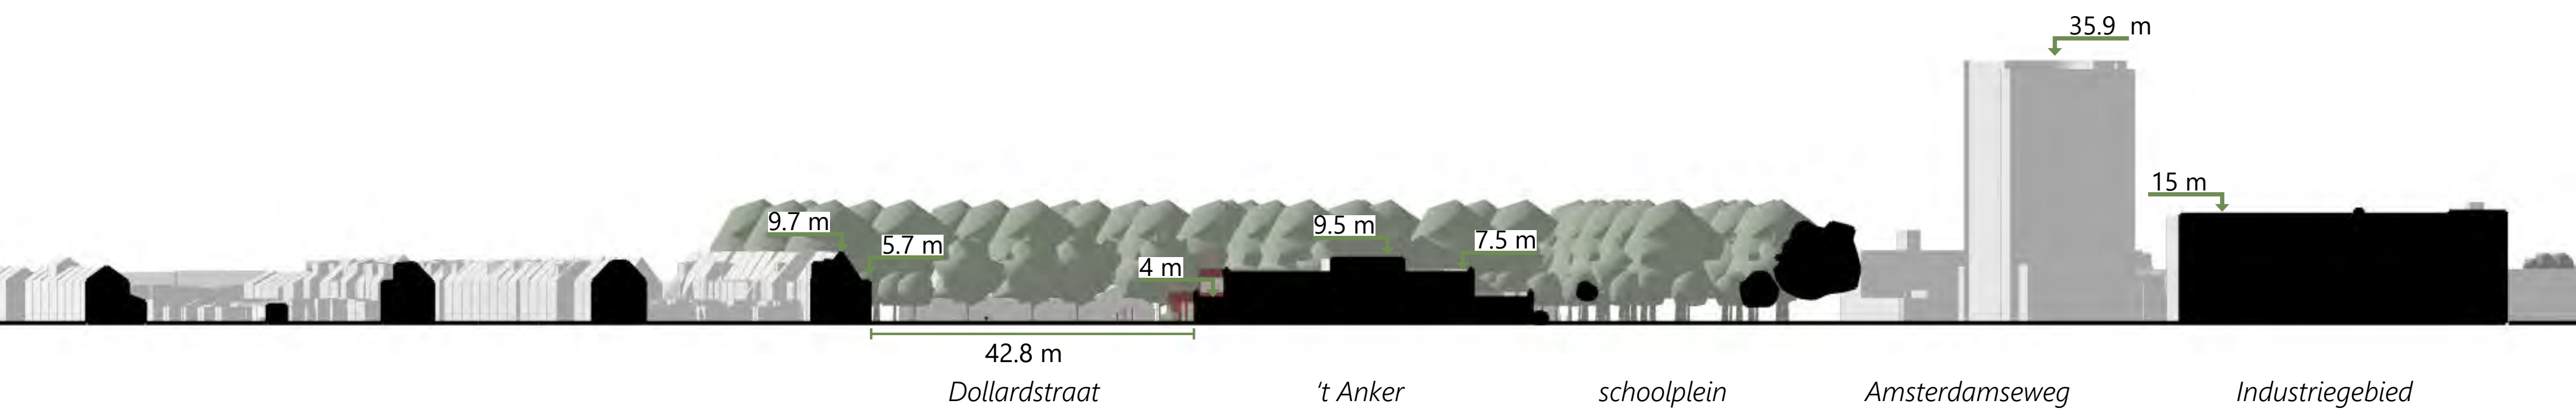


▲ doorsnede AA

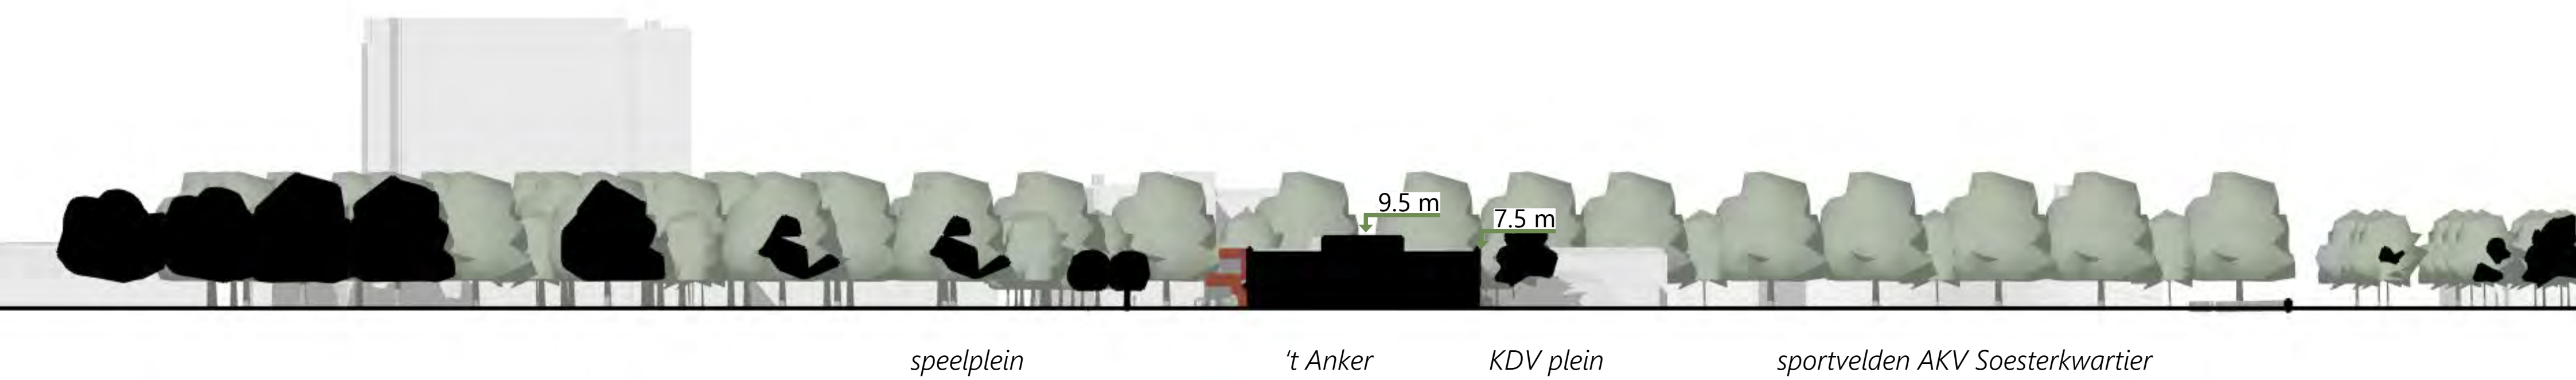

▲ doorsnede BB

NIEUWBOUW 'T ANKER

schetsontwerp - plattegronden 1:100

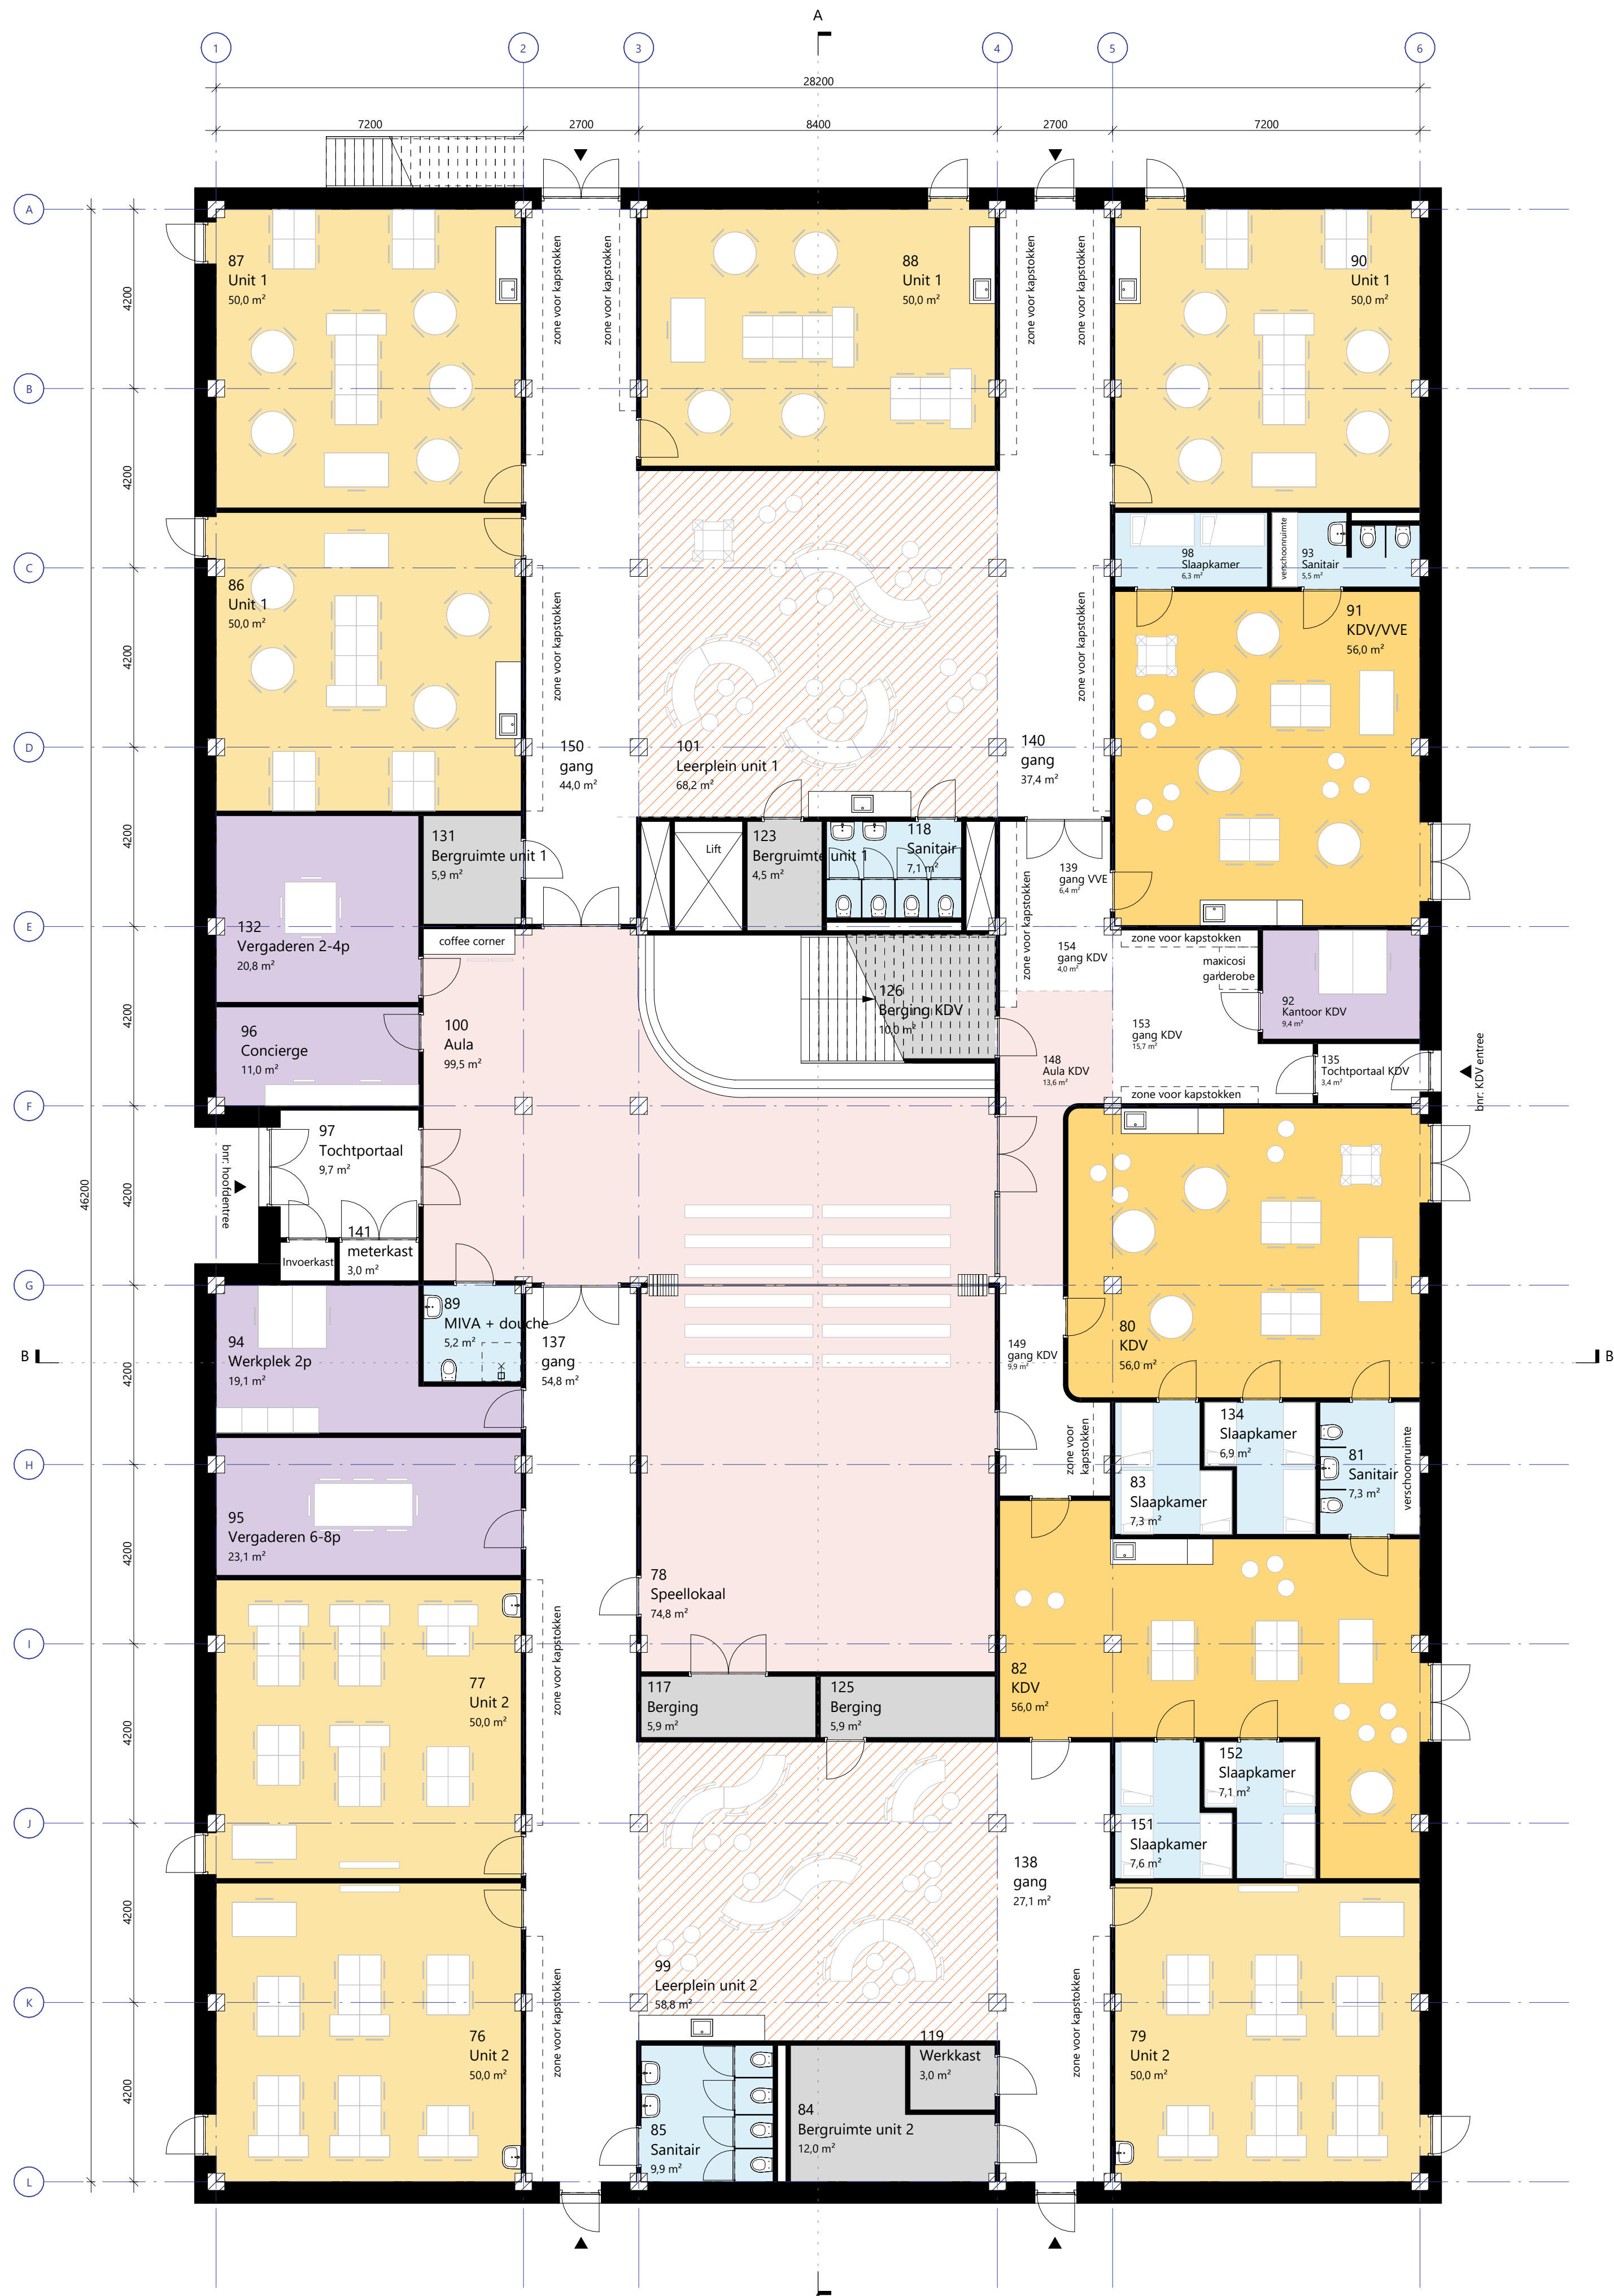

▲ begane grond



▲ eerste verdieping



NIEUWBOUW 'T ANKER

schetsontwerp - buitenkant



▲ Vogelvlicht



▲ 1. zicht op de Dollardstraat



▲ 2. zicht aan de KDV zijde



▲ 3. zicht op de hoofdentree vanuit het park