


# KWETSBARE BOOMZONE!

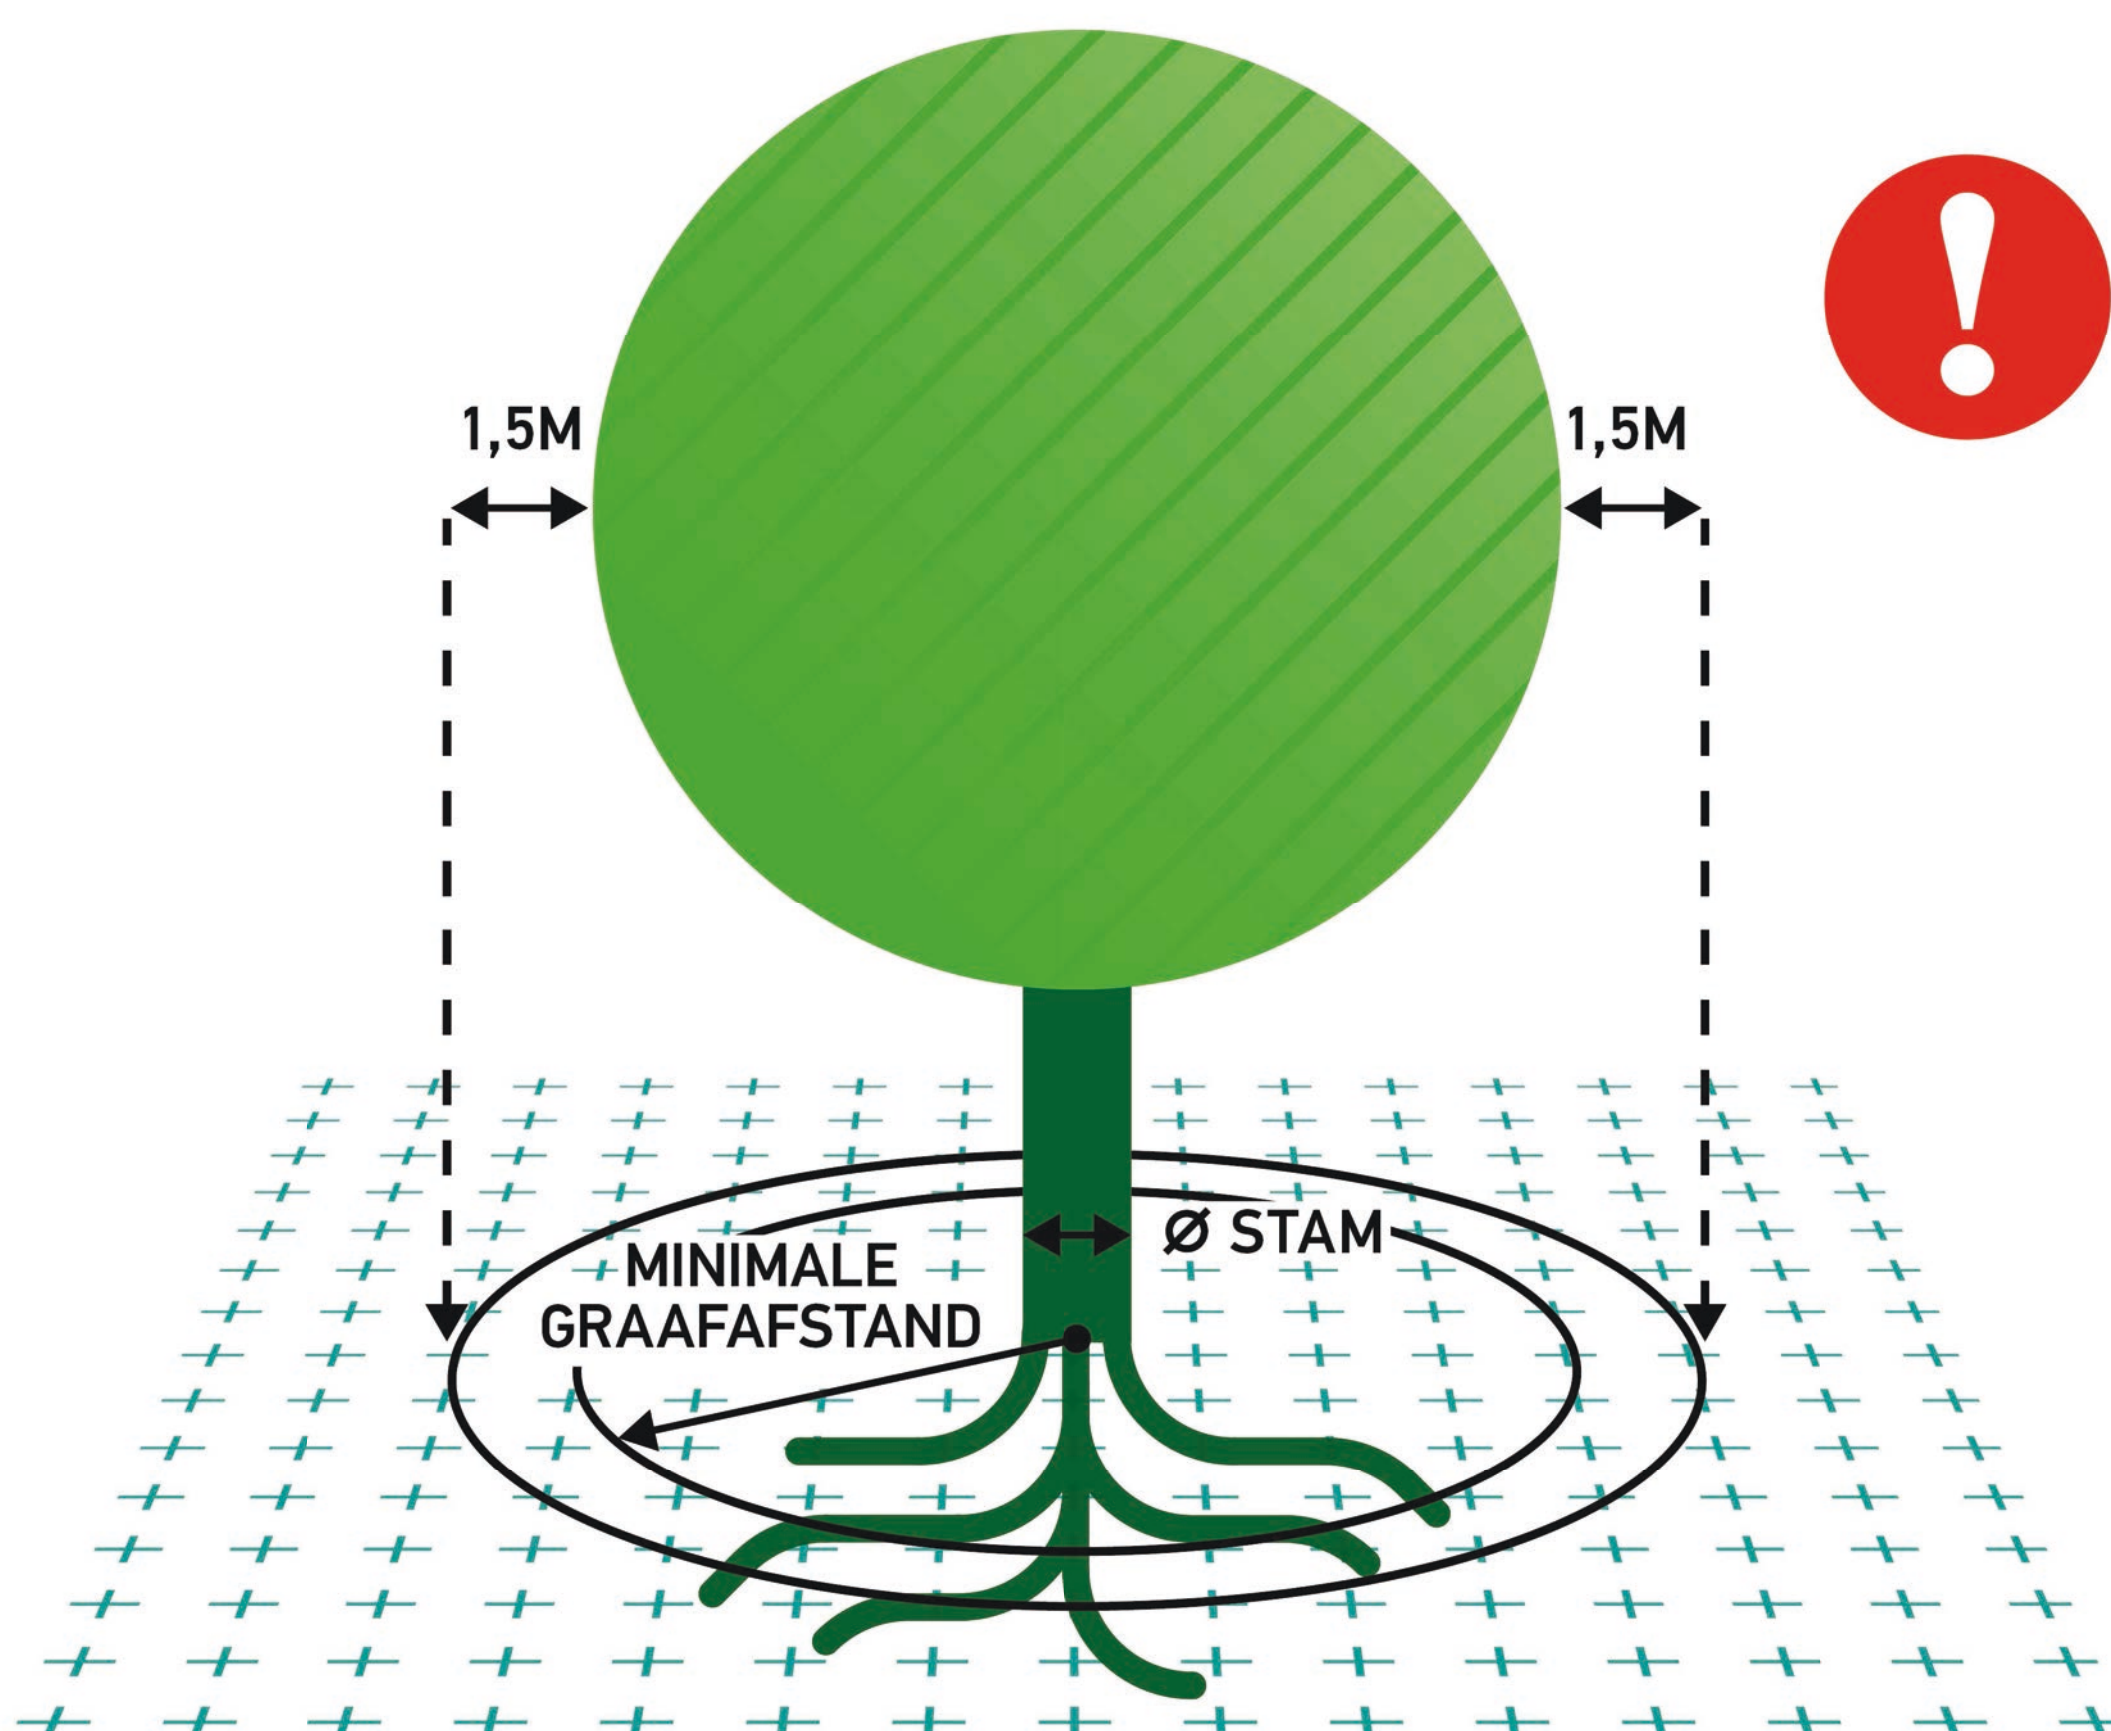


**! Kwetsbare boomzone = Kroonprojectie + 1,5 meter**

## ZONDER TOESTEMMING NIET TOEGESTAAN BINNEN KWETSBARE BOOMZONE:




OPSLAG, PARKEREN EN TRANSPORT

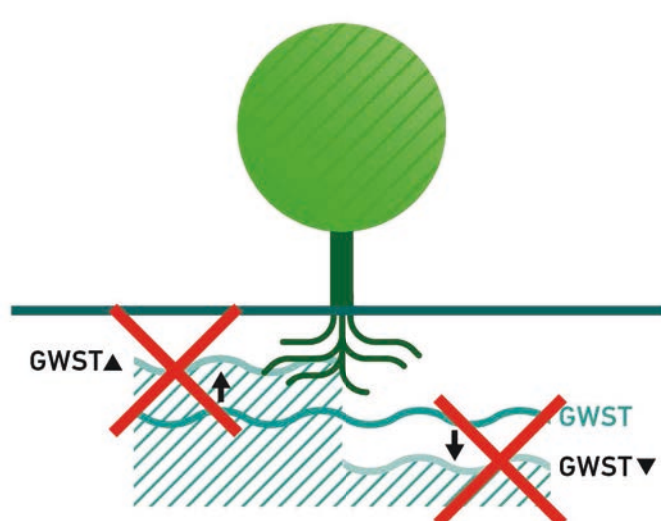

BRONBEMALING



GRAVEN, OPHOGEN EN BODEMBEWERKING

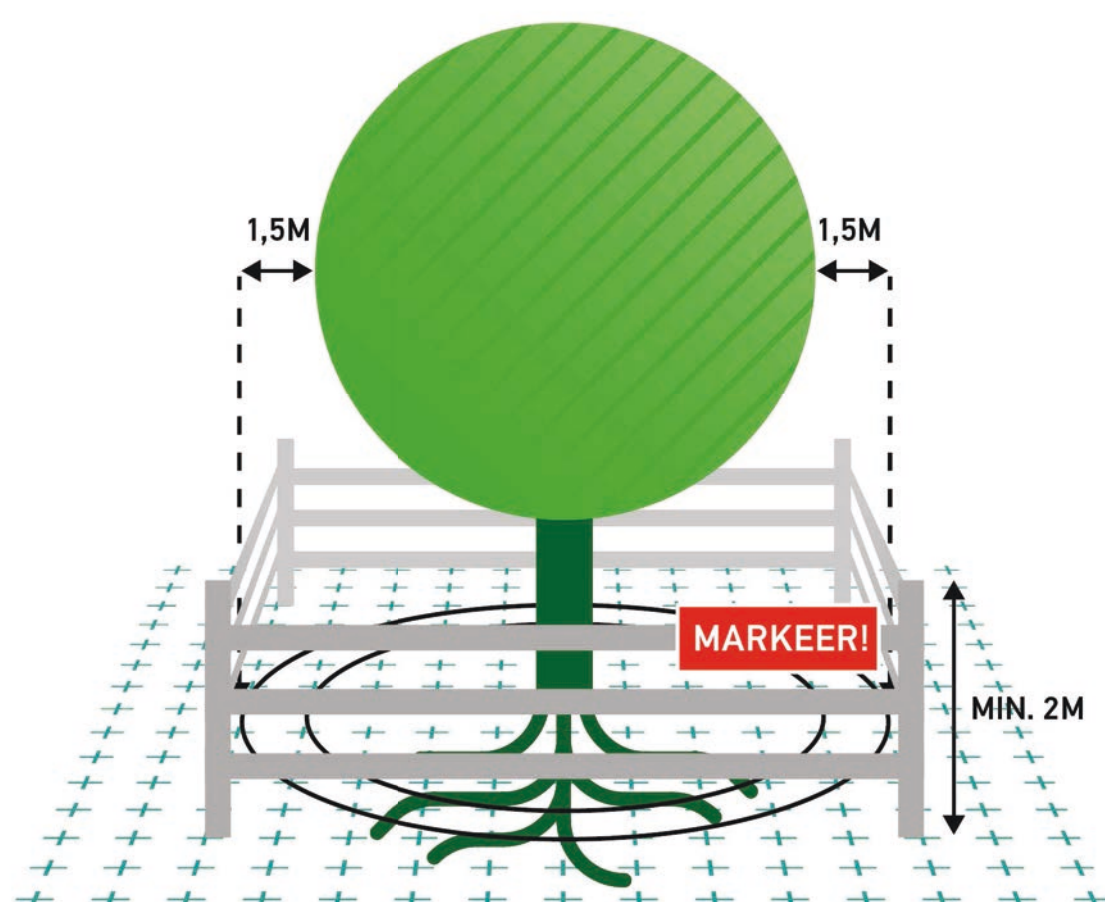

## RANDVOORWAARDEN EN WERKPLAN

Voor de uitvoering van werkzaamheden rond deze boom gelden **randvoorwaarden!**

De uitvoering van werkzaamheden rond deze boom is uitsluitend toegestaan met een goedgekeurd **werkplan!**

**! RANDVOORWAARDEN**

VOOR MELDINGEN OF OPMERKINGEN: