


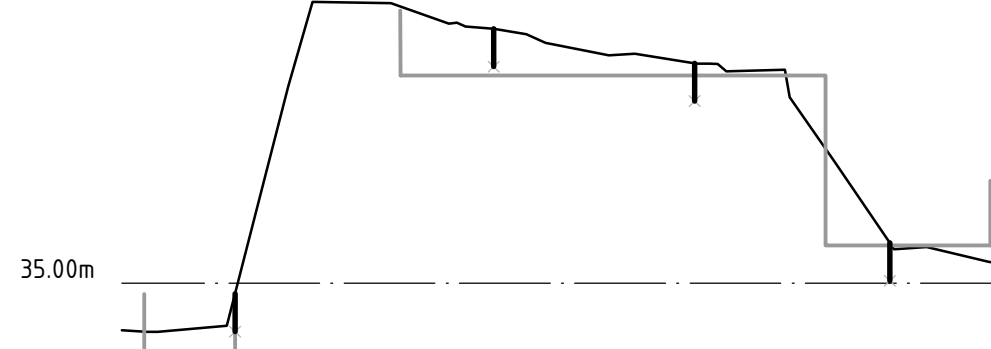


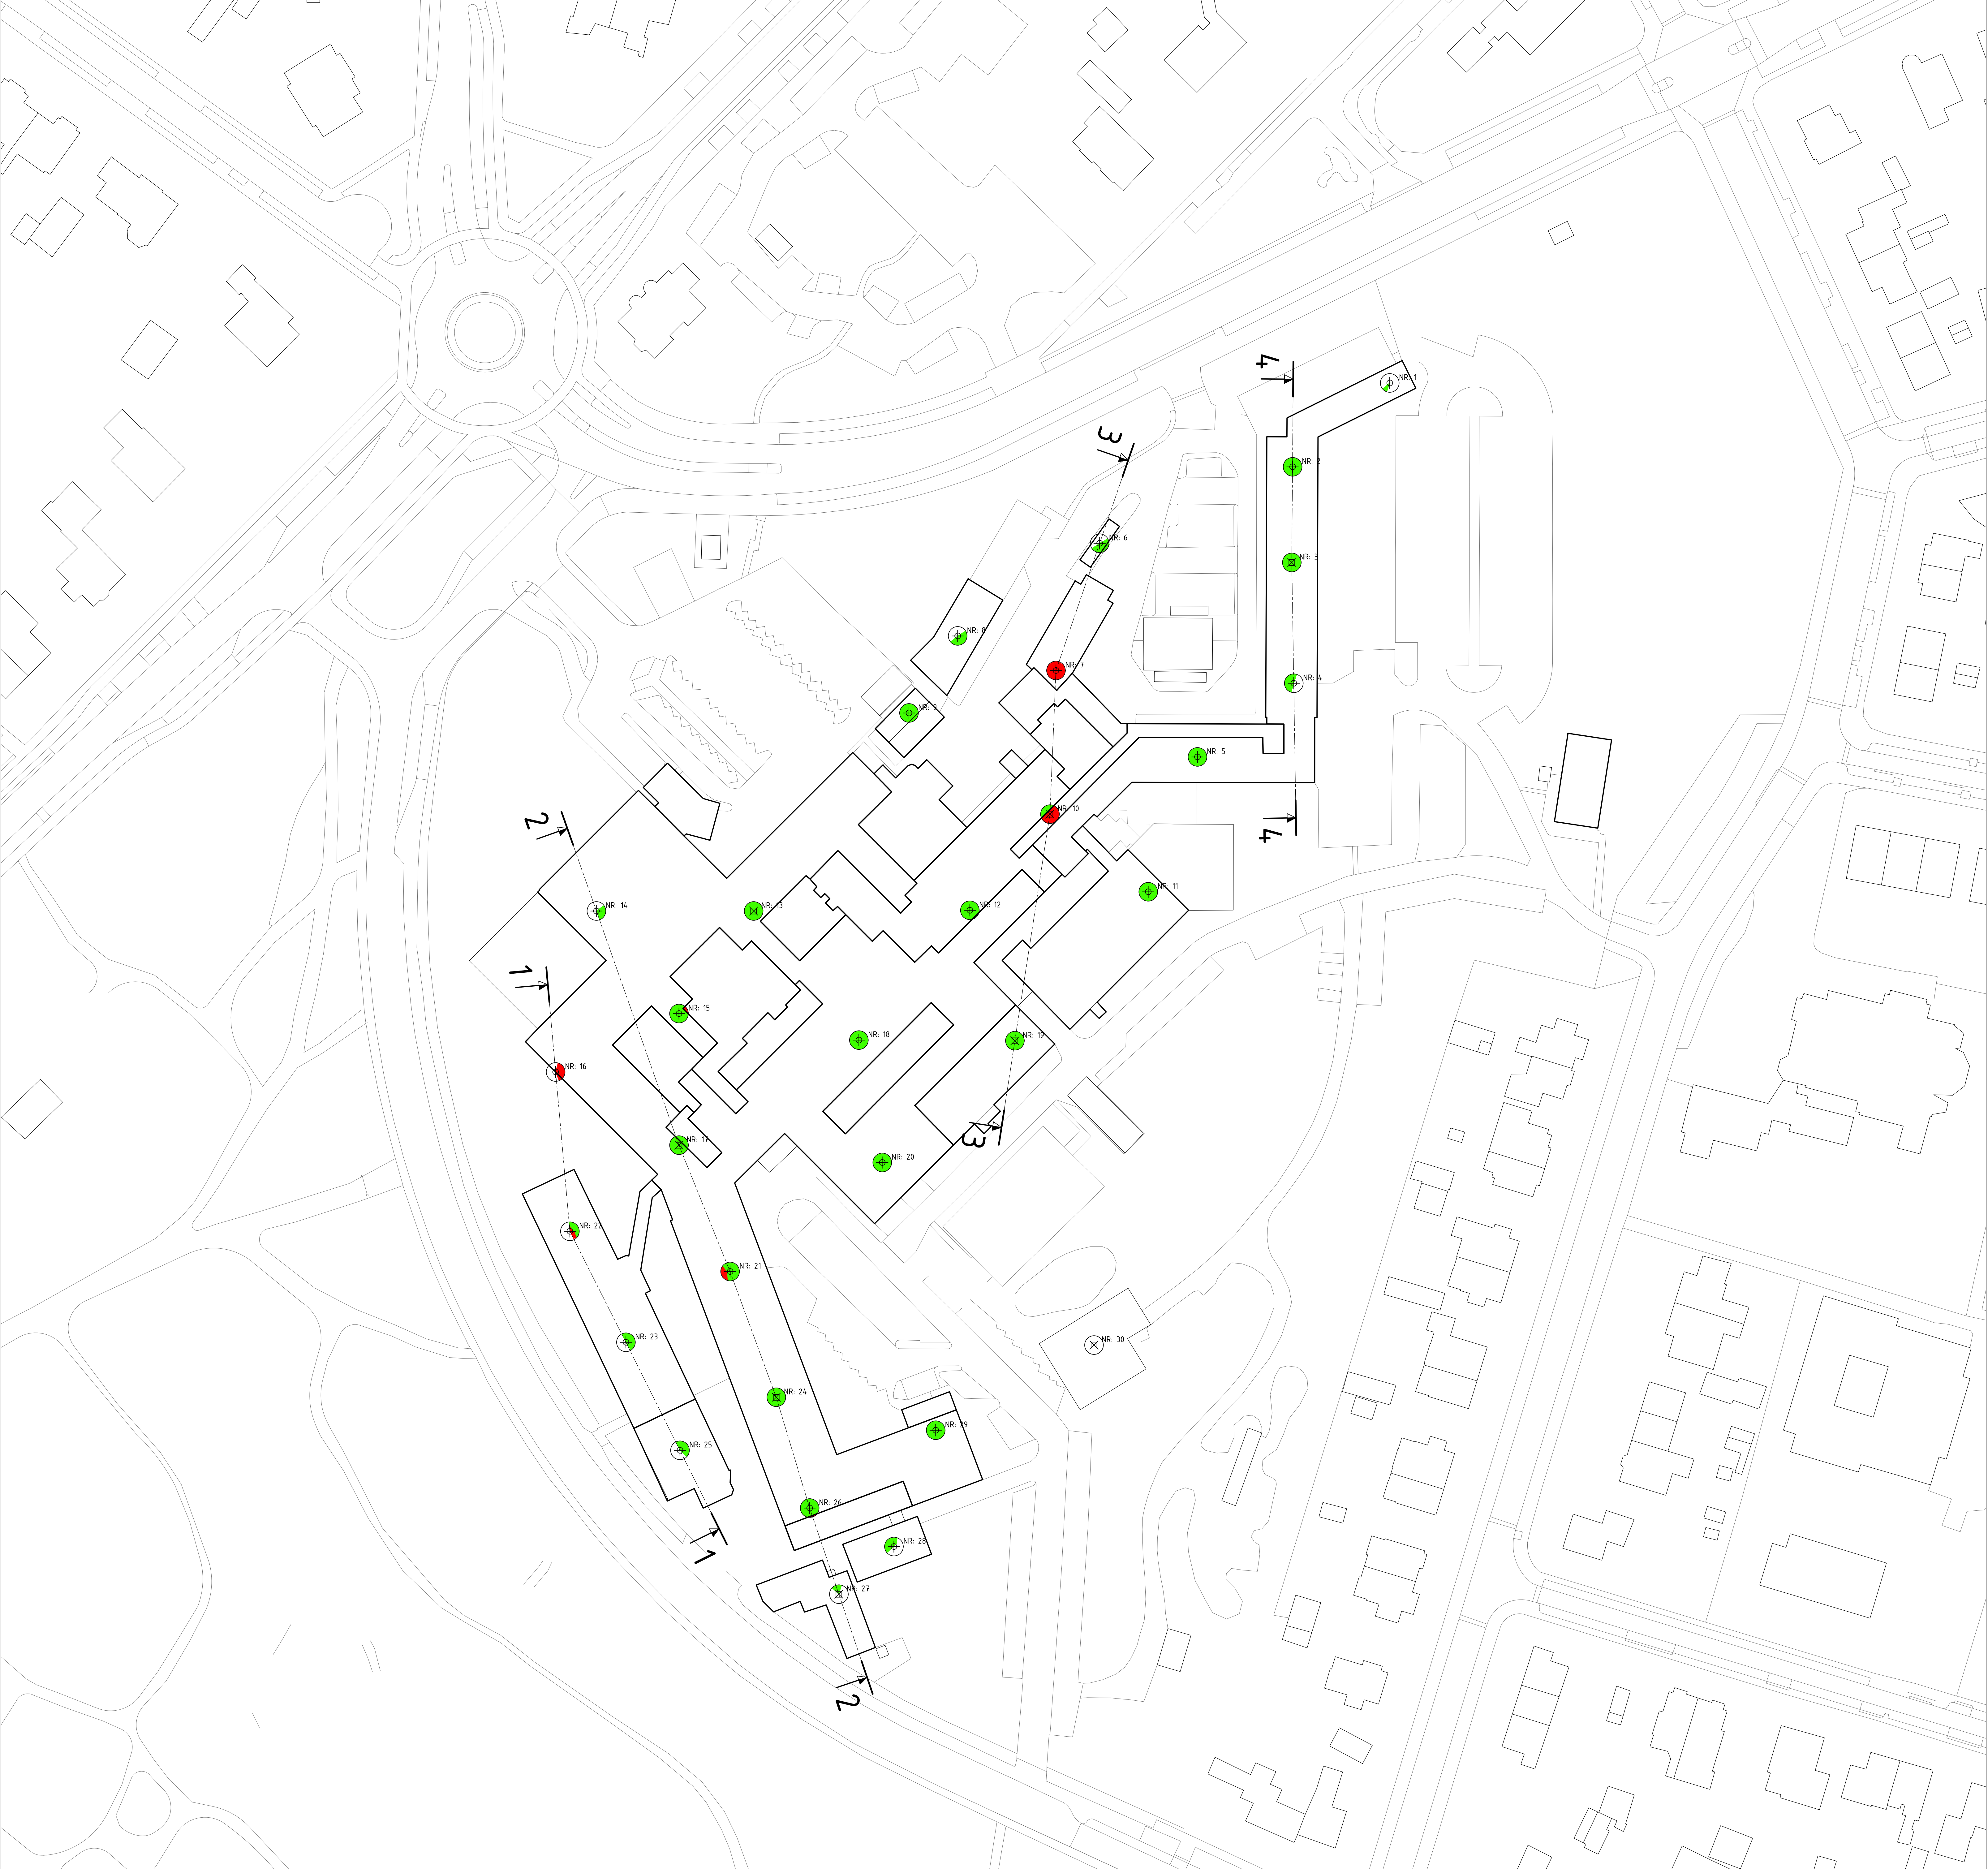


Profiel 1-1

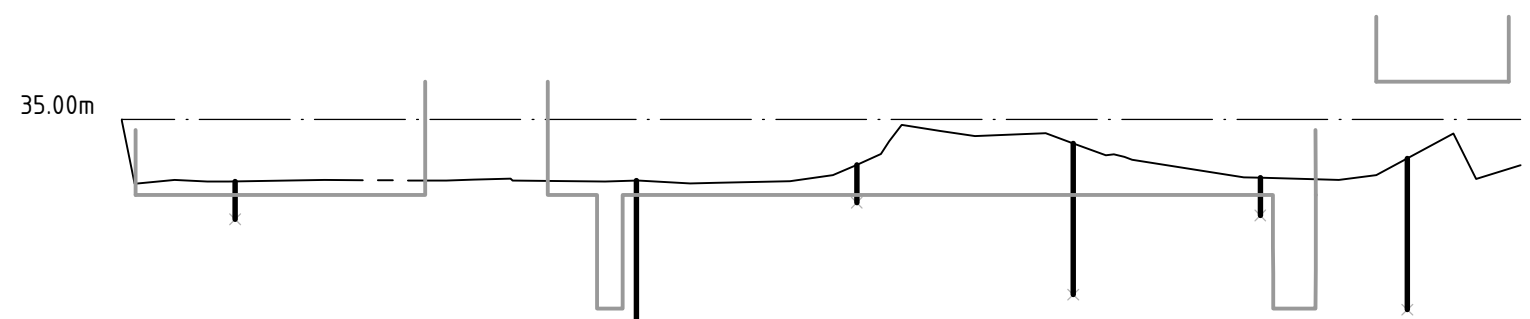

Profiel 2-2

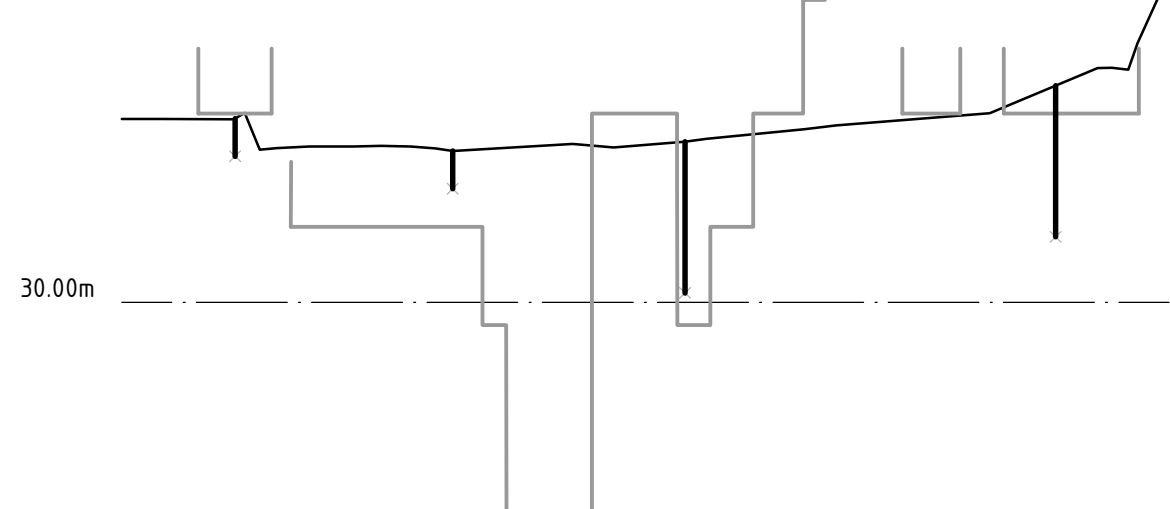

Profiel 3-3

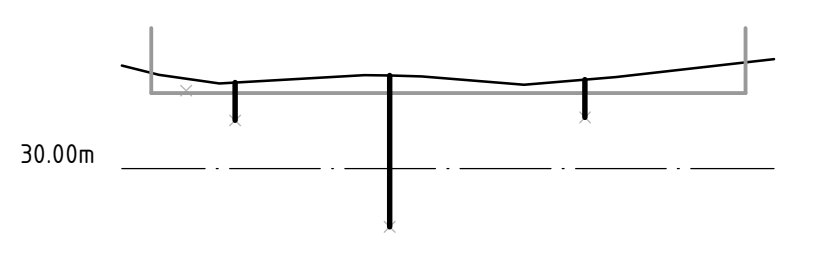

Profiel 4-4



PROJECT : Amersfoort, perceel 1 Lichtenberg
ONDERWERP : Boringen



ruimtelijke informatie
ruimtelijke inrichting
ruimtelijk beheer

Veenendaal
tel. 0318 - 52 76 00
Elsel (Gld)
tel. 0481 - 37 17 80
<http://www.burndood.nl>

Wijzigingen
Datum
Grt.

Tekeninggegevens
Documentsoort : Tekening
Datum : 22 november 2019
Tekenaar : apo
Gecontroleerd : jv
Schaal : 1:500
Formaat : A0

Status
Concept
Definitief
N.V.I.
Voor uitvoering
Revisie

Bestand
Blad
K15-0280-001
02