


VERKLARING

SITUATIE

- PROJECTGRENZ
- BESTAANDE SITUATIE
- BEBOUWING MET AANGEGEVEN HUISNUMMER
- ⊛ BESTAANDE BOOM
- ⊙ BESTAANDE LICHTMAST
- BESTAANDE INSPECTIEPUT
- BESTAANDE STRAAT- TROTTOIRKOLK
- ▒▒▒▒▒▒▒▒ BESTAANDE MARKERING (thermoplast)
- - - - - BESTAANDE MARKERING (elementenverharding)
- ▒▒▒▒▒▒▒▒ RIJBAAN, ASFALT
- ▒▒▒▒▒▒▒▒ FIETSSSTROOK, ASFALT
- ▒▒▒▒▒▒▒▒ RIJBAAN, ELEMENTENVERHARDING
- ▒▒▒▒▒▒▒▒ RIJBAAN, ELEMENTENVERHARDING (plateau)
- ▒▒▒▒▒▒▒▒ PARKEERVAK, ELEMENTENVERHARDING

- ▒▒▒▒▒▒▒▒ EXTRA PARKEERVAK, ELEMENTENVERHARDING
- ▒▒▒▒▒▒▒▒ TROTTOIR, ELEMENTENVERHARDING
- ▒▒▒▒▒▒▒▒ SINUSDREMPEL, ELEMENTENVERHARDING
- ▒▒▒▒▒▒▒▒ INRIJTBLOKKEN
- ▒▒▒▒▒▒▒▒ FIETSSSTROOK, ELEMENTENVERHARDING, kleur ROOD
- - - - - MARKERING, ELEMENTENVERHARDING
- ⊙ TE VERPLAATSEN LICHTMAST
- VERKEERSLICHT

- BOMEN:
- TE KAPPEN BOMEN: 1 STUK
 - AAN TE BRENGEN BOMEN: 1 STUK
- PARKEERPLAATSEN:
- MINDER PARKEERPLAATSEN: -4 STUKS
- LICHTMASTEN:
- TE VERPLAATSEN LICHTMASTEN: 4 STUKS

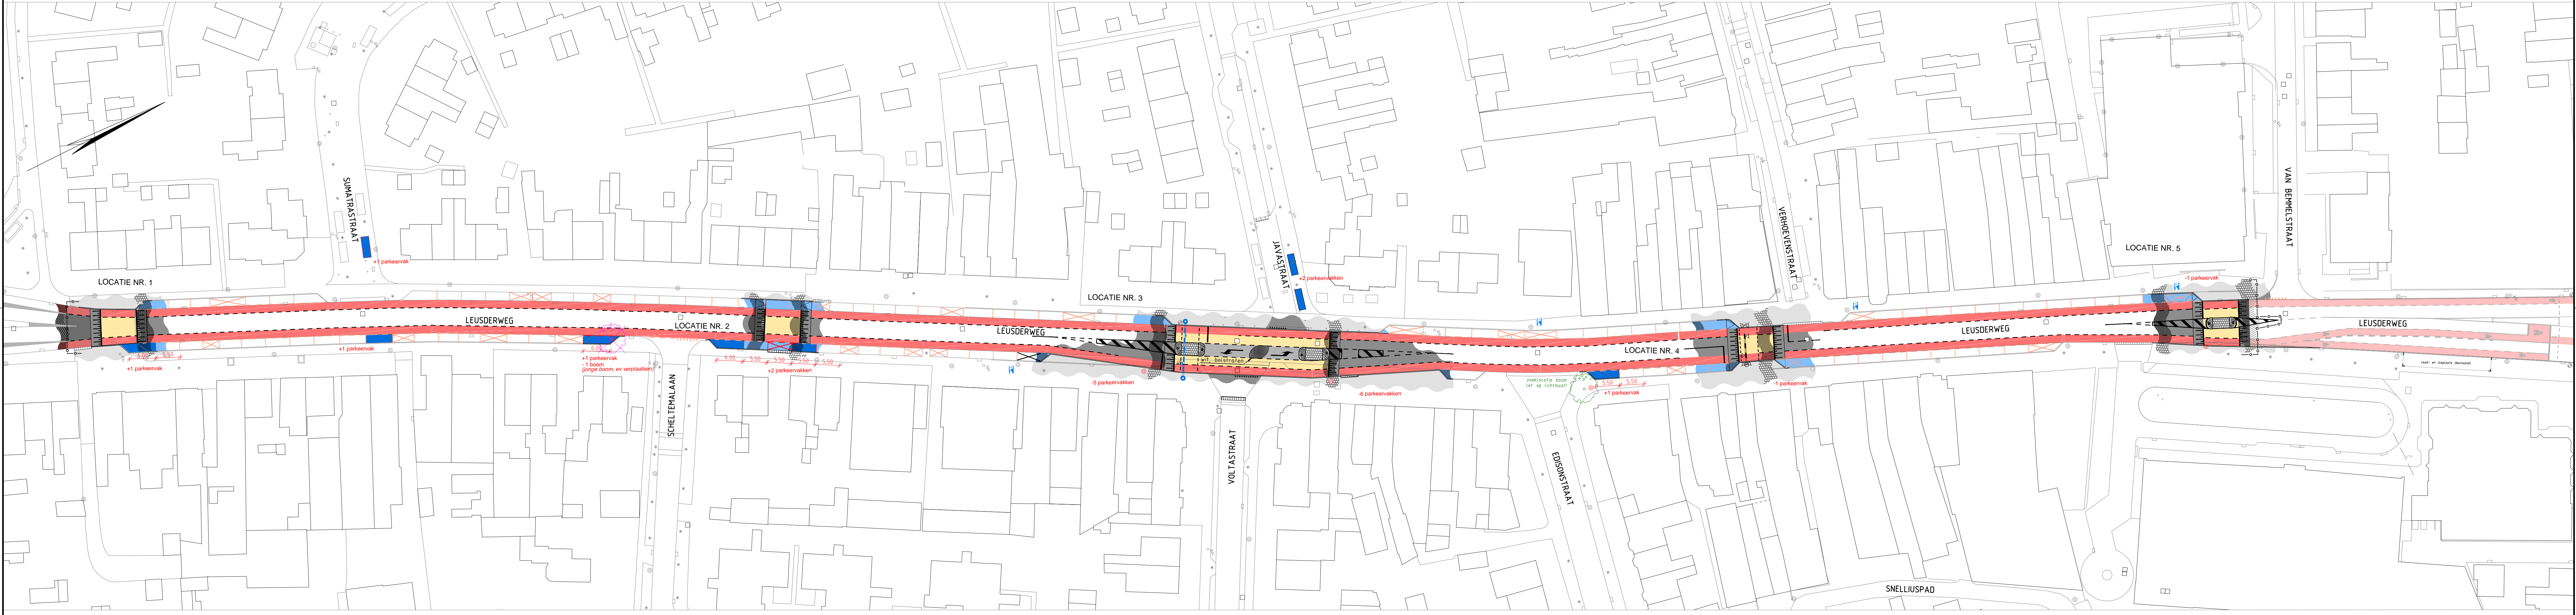

nr	datum	wijziging	get

<p>OPDRACHTGEVER</p> <p>Gemeente Amersfoort Afdeling Stad en Ontwikkeling</p> <p>PROJECTLEIDER GEMEENTE</p>		<p>TEKENAAR</p> <p>P.V.R.</p> <p>PROJECTLEIDER</p> <p>R.H.</p>	<p>SCHAAL</p> <p>1:500</p> <p>FORMAAT</p> <p>1189x594</p> <p>BLAD IN BLADEN</p> <p>1 IN 1</p>
<p>PROJECTOMSCHRIJVING</p> <p>VERKEERSMAATREGELEN LEUSDERWEG TE AMERSFOORT</p>		<p>TEKENINGNR. + BESTEKNR.</p> <p>16031P-2</p> <p>HSD Civieltechnisch Bureau Hogeweg 190 3815 LZ AMERSFOORT</p>	<p>WIJZ.NR</p> <p>0</p> <p>TEL 031 - 470023 WWW.HSDONLINE.NL</p>
<p>TEKENINGOMSCHRIJVING</p> <p>PRESENTATIE TEKENING</p> <p>TOTAALOVERZICHT PROJECTGEBIED</p> <p>NIEUWE SITUATIE MAATREGELEN (50 KM-ZONE)</p>		<p>STATUS</p> <p>CONCEPT</p> <p>21-06-2019</p>	

